



# СЛУЖБЕНИ ЛИСТ ГРАДА БЕОГРАДА

Година LVIII Број 62

22. јул 2014. године

Цена 265 динара

Скупштина града Београда на седници одржаној 22. јула 2014. године, на основу члана 35. став 7. Закона о планирању и изградњи („Службени гласник РС”, бр. 72/09, 81/09, 64/10, 24/11, 121/12, 42/13, 50/13 и 98/13) и члана 31. Статута града Београда („Службени лист града Београда”, бр. 39/08, 6/10 и 23/13), донела је

## ПЛАН ДЕТАЉНЕ РЕГУЛАЦИЈЕ

**ЗА УЛИЦЕ ВОЈВОЂАНСКУ И СУРЧИНСКУ ОД САОБРАЋАЈНИЦЕ Т-6 ДО АУТОПУТСКЕ ОБИЛАЗНИЦЕ – I ФАЗА, ОД САОБРАЋАЈНИЦЕ Т6 ДО САОБРАЋАЈНИЦЕ КОЈА ПОВЕЗУЈЕ ПРЕДМЕТНИ САОБРАЋАЈНИ ПРАВАЦ СА АЕРОДРОМОМ „НИКОЛА ТЕСЛА”**

### I. ТЕКСТУАЛНИ ДЕО ПЛАНА ДЕТАЉНЕ РЕГУЛАЦИЈЕ

#### А) Општи део

##### 1. Полазне основе

Овај план се ради у две фазе. Прва фаза обухвата део саобраћајног правца од саобраћајнице Т6 до раскрснице са саобраћајницом која повезује предметни саобраћајни правац са аеродромом „Никола Тесла”, а друга фаза разрађиваће преостали део саобраћајног потеза од раскрснице са саобраћајницом која повезује предметни саобраћајни правац са аеродромом „Никола Тесла” до Аутопутске обилазнице.

Примарни циљ израде наведеног плана је да омогући реконструкцију постојеће саобраћајнице Сурчинска-Војвођанска, ради повећања ефикасности у укупном саобраћајном систему града, да омогући боље повезивање са постојећом и планираном саобраћајном мрежом, односно да повећа ниво безбедности учесника у саобраћају, као и да реконструише постојећу и омогући изградњу нове инфраструктурне мреже.

Циљеви израде плана су:

- реконструкција саобраћајнице у циљу повећања капацитета, повећање нивоа услуге и изградња бицикличке стазе;
- дефинисање јавног интереса и правила уређења простора;
- реконструкција постојеће и изградња нове инфраструктурне мреже;
- очување и побољшање услова животне средине.

##### 2. Обухват плана

2.1. Опис границе и површина обухваћена планом  
(Граница плана је приказана у свим графичким прилозима)

Прва фаза израде наведеног плана дуж Сурчинске улице, обухвата део територије КО Нови Београд и КО Сурчин,

северно од насеља Ледине. Површина обухваћеног простора износи око 13,12 ha у дужини од око 3,5 km. Границом је обухваћена регулација Сурчинске улице, инфраструктурни коридор за излив атмосферских вода на стационачи око km 2+410, инфраструктурна површина за трафо станицу и канализациону црпну станицу на стационачи око km 1+070, инфраструктурна површина за трафо станицу на стационачи око km 1+600 као и шири простор у зони раскрснице предметне саобраћајнице са саобраћајницом Т6.

##### 2.2. Попис катастарских парцела у оквиру границе плана

У оквиру границе плана налазе се следеће катастарске парцеле:

КО Сурчин

Делови катастарских парцела:  
4828, 4666, 4671, 4660/2.

КО Нови Београд

Целе катастарске парцеле:  
3963/1, 3962/4.

Делови катастарских парцела:

6650/1, 3837, 3637/1, 1799, 1800, 1801, 1802, 1803, 1804/1, 1805/1, 1806/2, 1806/3, 1805/4, 6650/3, 6650/2, 3838/2, 3964, 6696/20, 5886, 5887, 4257, 3915/3.

Напомена: У случају неусаглашености пописа катастарских парцела са графичким прилогом бр. 4 „План грађевинских парцела за јавне намене са планом спровођења” (P 1:1.000) важе подаци са графичког прилога.

У случају неслагања бројева катастарских парцела из текстуалног и графичког дела важе бројеви катастарских парцела из графичког прилога бр. 2д „Копија плана са границом плана” (P 1:1.000).

##### 3. Правни и плански основ

(Одлука је саставни део документације плана

Извод из Генералног плана Београда 2021 је саставни део документације плана)

Правни основ за израду и доношење плана садржан је у одредбама:

- Закона о планирању и изградњи („Службени гласник РС”, бр. 72/09, 81/09, 64/10, 24/11, 121/12, 42/13 и 50/13),
- Правилника о садржини, начину и поступку израде планских докумената („Службени гласник РС”, бр. 31/10, 69/10 и 16/11),

– Одлуке о изради Плана детаљне регулације за улице Војвођанску и Сурчинску од саобраћајнице Т-6 до Аутопутске обилазнице, градске општине Нови Београд и Сурчин („Службени лист града Београда”, број 61/09), као и:

- Закона о заштити животне средине („Службени гласник РС”, бр. 66/91, 135/04 и 36/09),

- Закона о рударству и геолошким истраживањима („Службени лист РС”, број 88/11),
- Закона о културним добрима („Службени гласник РС”, број 71/94),
- Правилник о техничким стандардима приступачности („Службени гласник РС”, број 46/13).

Плански основ за израду и доношење плана представља Генерални план Београда 2021 („Службени лист града Београда”, бр. 27/03, 25/05, 34/07 и 63/09), у даљем тексту „ГП Београда 2021”, према коме се предметна локација налази у површинама намењеним за:

Површине јавних намена:

- саобраћај и саобраћајне површине
- зелене површине

Површине осталих намена:

- комерцијалне зоне и градски центри
- становање и стамбено ткиво
- заштитна зона аеродрома
- површине чија намена земљишта ће се одредити након усклађивања постојећих намена са посебним прописима.

#### 4. Постојећа намена површина

(Графички прилог бр. 1 „Постојећа намена површина” Р 1:1.000)

У гравитационој зони саобраћајнице у постојећем стању заступљене су следеће намене:

- Комерцијалне зоне и градски центри
- Становање и стамбено ткиво
- Заштитна зона аеродрома
- Зелене површине

Према ГП Београда 2021, дуж Сурчинске улице, претежна намена је становање у приградским насељима, са индивидуалним објектима.

Опис постојећег стања по наменама дат је у Концепту плана који је саставни део документације плана.

### Б) Правила уређења и грађења

#### 1. Појмовник

|                          |  |
|--------------------------|--|
| Намена земљишта          | Начин коришћења земљишта одређен планским документом.  |
| Претежна намена земљишта | Начин коришћења земљишта за више различитих намена, од којих је једна преовлађујућа.   |
| Регулациона линија       | Линија која раздваја површину одређене јавне намене од површина предвиђених за друге јавне и остале намене и поклапа се са границом плана. |

#### 2. Планирана намена и биланс површина

##### 2.1. Опис карактеристичних намена у оквиру плана

(Графички прилог бр.2 „Планирана намена површина” Р 1:1.000)

Грађевинско земљиште у оквиру границе плана намењује се за површине јавних намена:

Саобраћајне површине

- грађевинске парцеле означене ГП1, ГП1а, ГП2,
- део саобраћајне површине, С-Т6, се преузима из Детаљног урбанистичког плана за саобраћајницу Т6 од аутопута до саобраћајнице 13-13 („Службени лист града Београда”, број 9/73);

Површине за инфраструктуру:

- грађевинске парцеле означене ГП5, ГП6 (трафо станица), и ГП7 (канализациона црпна станица),

- грађевинске парцеле означене, ГП4а, ГП4б ГП4в, намењене за инфраструктурни коридор за атмосферску канализацију,

– К канал, део постојеће катастарске парцеле канала бр. 19 Дудовски

Зелена површина – грађевинска парцела означена ГП3;

Регулациона линија је дефинисана аналитички и поклапа се са границом парцела и границом Плана геодетским елементима приказаним у графичком прилогу бр. 3.0: „Регулационо-нивелациони план за грађење објеката и саобраћајних површина са аналитичко-геодетским елементима за обележавање и попречним профилима” у Р 1:500.

Табела 1: Табела биланса површина

| Намена површина површине јавних намена |                                  | Укупно планирано стање (ha) (орјентационо) | (%)   |      |
|--|----------------------------------|--|-------|------|
| Саобраћајне површине                   | ГП 1                             | 7,74                                       | 58,99 |      |
|  | ГП 1а                            | 3,85                                       | 29,34 |      |
|  | ГП 2                             | 0,23                                       | 1,75  |      |
|  | С-Т6                             | 0,50                                       | 3,81  |      |
| Зелена површина                        | ГП 3                             | 0,42                                       | 3,33  |      |
| Инфраструктурне површине               | трафо станица (ТС1)              | ГП5а                                       | 0,003 | 0,02 |
|  | трафо станица (ТС2)              | ГП5б                                       | 0,005 | 0,04 |
|  | трафо станица (ТС3)              | ГП5в                                       | 0,003 | 0,02 |
|  | трафо станица (ТС4)              | ГП5г                                       | 0,003 | 0,02 |
|  | трафо станица (ТС5)              | ГП5д                                       | 0,003 | 0,02 |
|  | трафо станица (ТС6)              | ГП5ђ                                       | 0,003 | 0,02 |
|  | трафо станица (ТС7)              | ГП5е                                       | 0,003 | 0,02 |
|  | канализациона црпна станица (ЦС) | ГП6  | 0,012 | 0,09 |
|  | инфраструктурни коридор          | ГП4а, ГП4б, ГП4в                           | 0,34  | 2,59 |
| Укупно                                 |                                  | 13,12                                      | 100   |      |

#### 3. Површине јавних намена

##### 3.1. Саобраћајне површине

Графички прилог бр.3 „Регулационо-нивелациони план за грађење објеката и саобраћајних површина са аналитичко-геодетским елементима за обележавање и попречним профилима” Р 1:1000

##### 3.1.1. Урбанистички услови за саобраћајне површине и објекте

Према Генералном плану Београда 2021 („Службени лист града Београда”, бр. 27/03, 25/05, 34/07 и 63/09), саобраћајни правац Сурчинска-Војвођанска од саобраћајнице Т-6 до саобраћајнице која повезује предметни саобраћајни правац са Аеродромом „Никола Тесла” има ранг улице првог реда.

Овај саобраћајни правац је у целини постојећи и представља један од уводних правца у град који се протеже правцем исток-запад и повезује градску општину Сурчин са Новим Београдом и даље са осталим деловима града.

У постојећем стању профил предметног саобраћајног потеза има једну траку по смеру, што није у складу са значајем који има у уличној мрежи града, као ни са планираним рангом у Генералном плану Београда 2021, те је циљ

израде планске документације стицање основа за реконструкцију и самим тим услова за повећање капацитета и повећање нивоа безбедности учесника у саобраћају.

Планирани саобраћајни правац Сурчинска–Војвођанска, на делу од саобраћајнице Т6 па до одвајања за Аеродром, дужине око 3500 m, има два пута по две саобраћајне траке (3,00 m + 3,50 m ширине) са разделним острвом (ширине 4,50 m), обострано ивично зеленило (минималне ширине 2,5 m, осим у зони укрштања трасе са далеководом где је зеленило ширине 1,0 m због неопходне удаљености регулације саобраћајнице од стубова далековода), обостране једносмерне бицикличке траке (ширине 1,60 m) и обостране тротоаре (ширине 2,0 m). На раскрсницама са пуним програмом веза предвиђене су траке за лева скретања ширине 3.00 m.

На потезима саобраћајнице где су предвиђене нише за јавни градски превоз, а нема просторних могућности за друго решење, бицикличке траке се сужавају на ширину од 1.10 m.

На предметном саобраћајном потезу планиране су следеће раскрснице:

- На стационачи km 0+000.000 предметна саобраћајница се укршта са Саобраћајницом Т6. Ово је површинска четворокрака раскрсница са пуним програмом веза.

- На стационачи km 0+327.094 предметна саобраћајница се укршта са планираним улицама. Ово је површинска четворокрака раскрсница са пуним програмом веза чија је позиција преузета из Плана детаљне регулације за проширење новог Бежанијског гробља, („Службени лист града Београда, број 34/09”).

- На стационачи km 0+674.227 се налази прикључак типа улив/излив са десне стране планиране улице.

- На стационачи km 0+757.643 се налази прикључак типа улив/излив са десне стране, планиране улице.

- На стационачи km 1+033.020 се налази прикључак типа улив/излив са леве стране улице првенствено намењен јавном градском превозу путника.

- На стационачи km 1+081.280 предметна саобраћајница се укршта са планираним улицама. Ово је површинска четворокрака раскрсница са пуним програмом веза, чија је позиција преузета из Плана детаљне регулације за проширење новог Бежанијског гробља („Службени лист града Београда, број 34/09”), уз промену геометрије.

- На стационачи km 1+599.420 предметна саобраћајница се укршта са планираним улицама. Ово је површинска четворокрака раскрсница са пуним програмом веза. Ова раскрсница је постојећа, с тим што је овим планом њена геометрија коригована.

- На стационачи km 2+004.840 предметна саобраћајница се укршта са планираним улицама. Ово је површинска четворокрака раскрсница са пуним програмом веза, која је планирана овим Планом за опслуживање околног ткива, а у складу са Техничким упутствима за планирање и пројектовање градске путне мреже (ПГС-М/06).

- На стационачи km 2+416.860 предметна саобраћајница се укршта са планираним улицама.

Ово је површинска четворокрака раскрсница са пуним програмом веза, која је планирана овим Планом за опслуживање околног ткива, а у складу са Техничким упутствима за планирање и пројектовање градске путне мреже (ПГС-М/06),

- На стационачи km 2+821.640 предметна саобраћајница се укршта са планираним улицама. Ово је површинска

четворокрака раскрсница са пуним програмом веза, која је планирана овим Планом за опслуживање околног ткива, а у складу са Техничким упутствима за планирање и пројектовање градске путне мреже (ПГС-М/06).

- На стационачи km 3+454.374 предметна саобраћајница се укршта са саобраћајницом која води ка аеродрому „Никола Тесла”. Ово је површинска трокрака раскрсница са пуним програмом веза. У првој фази реализације планира се повезивање на постојеће саобраћајнице (ка аеродрому „Никола Тесла” и наставак Војвођанске улице).

Приступ околном, у највећем делу, густо изграђеном ткиву планиране саобраћајнице остварује се, поред наведених веза и приступним улицама.

Приступ постојећим грађевинским парцелама, којима је једино могуће приступити директно са саобраћајнице Сурчинска–Војвођанска, је могућ преко растер зелених плоча. Главним пројектом озелењавања утврдити могућност задржавања постојећег дрвореда и уклапање планираних излаза као и постављање нових садница. На површинама колских прилаза према парцелама којима је то потребно, планирати засторе од бетонских растер елемената са травом. Стазе којима се крећу пешаци, и које управно пресецају колске прилазе са растер елементима, наставити у континуитету непорозном чврстом подлогом (асфалт, бетон, бехатон плоче и сл.) ради лакшег и безбеднијег кретања пешака. У овим зонама, планира се осветљење јачег интензитета и коловозни застор другачије површине од коловозног застора планираног саобраћајног правца Сурчинска–Војвођанска.

Планирани подужни нагиб се креће у граници од 0.0% до 3.0%. На делу саобраћајнице са подужним нагибом од 0,0% техничким мерама, обезбедити ефикасно одводњавање коловозне површине.

Коловозну конструкцију саобраћајних површина димензионисати за тежак теретни саобраћај. Површину коловозног застора извести од најквалитетнијих материјала са аспекта пријањања и трајности.

Из разлога безбедности потребно је све прикључке опремити одговарајућом сигнализацијом. Хоризонталну и вертикалну сигнализацију пројектовати у складу са Законом о безбедности саобраћаја на путевима и важећим стандардима и документима које доноси институт за стандардизацију Србије, и извести је са најквалитетнијим технологијама у односу на трајност и уочљивост. Све елементе попречног профила планираних саобраћајница одвојити одговарајућим оивичењем.

Дуж предметне саобраћајнице планира се постављање светиљки јавне расвете и одводњавање површинских вода са коловоза и тротоара преко сливника у затворени систем кишне канализације. На местима раскрсница, надвожњака, стајалиштима итд. пројектовати осветљење јачег интензитета.

### 3.1.2. Јавни градски превоз путника

У складу са развојним плановима Секретаријата за саобраћај – Дирекције за јавни превоз планирано је задржавање постојећих траса и стајалишта линија јавног градског превоза путника дуж предметне деонице. Стајалишта су у аутобуским нишама како је то приказано у графичком прилогу.

### 3.1.3. Услови за несметано кретање инвалидних лица

Даљим спровођењем плана, применом одговарајућих техничких решења, омогућити несметано кретање инва-

лидних лица у складу са Правилником о техничким стандардима приступачности („Службени гласник РС”, број 46/13).

\* Секретаријат за саобраћај, IV-05 бр. 344.4-22/2011 од 16. јуна 2011. године

\* Секретаријат за саобраћај – Дирекција за јавни превоз IV-08 бр. 346.5-771/11 од 3. јуна 2011. године

\* Београдпут, бр.V 19105-1/2011 од 6. јуна 2011. године

### 3.1.4. Правила за евакуацију отпада

Приликом израде планске документације неопходно је обезбедити нише за постављање контејнера запремине 1.100 литара и габаритних димензија 1,37x1,20x1,45 m дуж Сурчинске улице.

Решење локација судова за одлагање смећа приказати у техничкој документацији, и инвеститор је дужан да прибави сагласност ЈКП „Градска чистоћа” на пројекат.

\* ЈКП „Градска Чистоћа”, бр. 6927 од 6. јуна 2011.

### 3.2. Површине за инфраструктурне објекте и комплексе (Графички прилог бр.8 „Синхрон-план” Р 1:1.000)

#### 3.2.1. Водоводна мрежа и објекти

(Графички прилог бр.5 „План водоводне и канализационе мреже и објеката „Р 1:1.000)

#### Постојећа водоводна мрежа и објекти

Планирана траса за улице Војвођанску и Сурчинску пролази подручјем у коме се налазе дистрибутивне мреже које припадају првој висинској зони водоснабдевања. Дуж предметне трасе се пружају следећи цевоводи:

– Челични цевовод Ø700 mm од саобраћајнице Т6 протеже се све до краја насеља „Сурчин”.

– Азбест-цементни цевоводи чији пречници су гледано из смера Београда Ø200 mm, Ø300 mm.

– У саобраћајници Т6 цев Ø400 mm од Колумбове до Грчке улице.

Постојећи водоводни цевоводи су дотрајали и у физичком смислу су испод коловоза предметних саобраћајница и ван регулације предметне саобраћајнице.

#### Планирана водоводна мрежа и објекти

Планирана регулација улице захвата постојеће цевоводе који ће се наћи у планираном коловозу или изван, па се планира измештање и изградња нове мреже. Будућом изградњом планира се реконструкција постојећих цевовода Ø700, Ø300 и Ø200mm регулацијом саобраћајнице.

Најпре треба приступити усаглашавању трасе предметне саобраћајнице са постојећим цевоводом Ø700mm, а на местима где то није могуће планирати измештање овог цевовода од саобраћајнице Т6 до Сурчина. Траса овог транзитног примарног цевовода планира се просторно ван коловоза, а у регулацији пута, односно у разделном острву. Постојећи цевовод Ø700mm који је ван регулације пута у целини се укида. На цевоводу треба сачувати све постојеће одвојке према насељима. Постојећи азбест-цементни цевоводи у Сурчинској улици, Ø200mm од Војвођанске до Обреновачке и Ø300mm од Обреновачке ка Сурчину реконструишу се по положају и капацитету и мењају новим цевоводом Ø300mm- Ø500mm у регулацији саобраћајнице – разделном острву. Постојећи цевоводи Ø300mm и Ø200mm се остављају ван функције (не ваде се) одвајањем

од система у почетној и крајњој тачки. Планирани цевовод Ø500mm је ван коловоза у разделном острву, поред планираног цевовода Ø700mm. Пречник новог цевовода од почетка саобраћајнице до скретања за аеродром треба да буде Ø500mm, а Ø400mm до краја „насеља Сурчин”. Са обе стране пута планира се по један дистрибутивни цевовод мин Ø150mm на који ће бити преспоејени прикључци потрошача који су до сада били повезани на постојеће азбест-цементне цевоводе Ø200mm и Ø300mm који се реконструишу. На цевоводима дистрибутивне мреже планирају се надземни противпожарни хидранти. Коридор ове деонице планиране саобраћајнице на левој обали Саве пролази кроз простор „шире А” зоне заштите изворишта и сви планирани садржаји морају да се ускладе са Решењем о одређивању зона и појасева санитарне заштите изворишта које се користе за снабдевање водом за пиће на подручју града Београда („Службени лист града Београда”, број 1/88). Трасе цевовода се воде јавним површинама у свему према урађеном синхрон плану.

\* ЈКП „Београдски водовод и канализација” (Служба за развој водовода), бр. Ж/1480 од 11. јула 2011. године

#### 3.2.2. Канализациона мрежа и објекти

(Графички прилог бр.5 „План водоводне и канализационе мреже и објеката” Р 1:1.000)

#### Постојећа канализациона мрежа и објекти

Коридор трасе I фазе планиране саобраћајнице налази се на територији „Централног” и мањим делом „Батајничког” канализационог система. Концепција оба канализациона система планирана је по сепарационом принципу одвођења атмосферских и употребљених вода. На целом простору регулације предметне саобраћајнице није изграђена канализација градског система. Постојећи реципијенти се налазе ван зоне саобраћајнице и то:

– атмосферски колектор-тунел АБ 200/200 у саобраћајници Т6, а низводна деоница Ø1200 mm у улици Др Ивана Рибара до излива у реку Саву;

– мелиорациони канали система Галовица;

– фекални канал Ø400 – Ø500 mm у насељу Бежанијска коса који низводно има димензије 70/125 – 80/135 cm у Главној насељској улици;

– фекални колектор ФБ70/125 cm у Блоку 45 који се улива у фекални део двојног колектора ФБ140/160 cm, а који припада колекторском систему „Галовица-Газела-Ушће”

– у насељу Ледине постоји канализациона мрежа за фекалне воде недовољног капацитета.

Планирана канализациона мрежа и објекти

Дефинисање решења за канализациону мрежу условљава сливно подручје, граница канализационог система и расположиви капацитети постојећих реципијената.

Део трасе који припада „Централном” канализационом систему:

Најближи реципијент за атмосферске воде је атмосферски колектор димензија Ø1200 mm „Бежанијска коса-река Сава” у саобраћајници Т6 и даље Др. Ивана Рибара, као и локални мелиорациони канали који се налазе у склопу мелиорационог система „Галовица”. Атмосферски колектор „Бежанијска коса – река Сава” у низводном делу ради под притиском тако да су сви шахтови блиндирани. Значи да није могуће прикључење атмосферских вода на поменути колектор Ø1200 mm од прелазне грађевине до реке Саве. Прелазна грађевина која раздваја део колектора са блиндираним шахтовима и преостали узводни део колекто-

ра Ø1200 mm налази се изнад Војвођанске улице. Из ове грађевине се јавља изливање атмосферских вода услед појаве киша јачег интензитета, што говори о попуњености капацитета низводне деонице колектора.

У циљу избегавања још већег плављења низводног подручја у односу на поменути прелазну грађевину, одвођење атмосферских вода слива целе трасе саобраћајнице и јужног дела комплекса новог Бежанијског гробља је преко локалних мелиорационих канала који су каналом Галовица повезани са реком Савом, што у овом делу слива мења концепцију решења атмосферске канализације у ПДР-у проширења новог Бежанијског гробља. Неопходно је да се те атмосферске воде са предметног дела улице применом одговарајућих таложника и сепаратора доведу до потребног степена санитарне и техничке исправности пре упуштања у реципијенте. Ово је неопходно из разлога што вода у поменути каналима директно прихрањује водоносни слој Београдског изворишта. Интерним путем на стационажи око 2+360 планира се излив атмосферских вода. За прихватање атмосферских вода планирају се два канала (цевна канализација градског типа) дуж коловоза са леве и десне стране пута, како би се омогућило најкраће обострано прикључење сливника. Планирани цевоводи атмосферске канализације не могу бити мањих димензија од Ø300 mm.

Канализација за употребљене воде ће се поделити у два правца, у зависности ком систему канализације припада (централном или батајничком) и за њих се резервишу трасе у коловозу саобраћајнице са оријентацијом ка одговарајућем систему.

За део територије који припада централном систему београдске канализације реципијент је фекални колектор ФБ 70/125 cm у Блоку 45. Решење и реципијент за одвођење употребљених вода дела који се налази у границама ПДР-а проширења новог Бежанијског гробља („Службени лист града Београда”, број 34/09), прихвата се као стечена обавеза и преузима постојеће решење за предметну саобраћајницу. Мења се локација за црпну станицу, јер је планирана локација планирана ПДР-ом проширења новог Бежанијског гробља („Службени лист града Београда”, број 34/09), заузета постојећим објектом.

Нова локација фекалне црпне станице се дефинише овим планом у средњем острву окретнице аутобуса.

Планирана фекална црпна станица налази се на делу катастарске парцеле бр. 4257 КО Нови Београд у простору око 10,00x9,00 m, коју треба оградити сигурносном жичаном оградом висине 2,50 m и обезбедити приступ ради одржавања исте.

Објекат поставити у оквиру зоне грађења, дефинисане грађевинском линијом.

Пратећи комунални објекат (КЦС) канализационе црпне станице је приземни објекат, без сталне посаде са повременим надзором.

За лакше прикључење објеката са обе стране саобраћајнице планирана су два фекална канала градске канализације, у свакој траци по један, и то у делу саобраћајнице који припада катастарској општини Нови Београд.

За потребе транспорта фекалних вода до постојећег реципијента имајући у виду велике транспортне дужине и чињеницу да је терен валовит и нераван, планирана је поменута црпна станица.

Канализација је гравитациона са издизањем на једном месту.

Због тога се планира:

– изградња фекалног канала минималних димензија Ø250 mm дуж предметне саобраћајнице Сурчинског пута, до везе на поменуте реципијенте и та веза је обухваћена границом плана;

– изградња атмосферске канализације минималних димензија Ø300 mm у коловозу дуж целе дужине саобраћајнице, како би се гравитациони слив и саобраћајница одводњавали канализационим испустима у локални мелиорациони канал бр. 19, Дудовски канал, односно стари Сурчински канал;

– мењају се трасе атмосферских и фекалних канала и концепција одвођења атмосферских вода и прилагођавају новом саобраћајном решењу, садржани у делу ПДР-а за проширење новог Бежанијског гробља („Службени лист града Београда”, број 34/09);

– пројектном документацијом ће се дефинисати трасе, пречници одводника, врсте тип и тачан положај црпне станице у складу са прописима и нормативима.

Део трасе који припада „Батајничком” канализационом систему:

Дуж предметне саобраћајнице у коловозу планирати трасе за изградњу атмосферске и фекалне канализације. Димензија уличне канализације не може бити мања од Ø300 mm за кишне канале и Ø250 mm за фекалне канале.

Дуж овог сливног подручја планирати фекални канал Ø250 mm обострано од границе Општине Сурчин и Ø300 mm десном страном коловоза гледано ка Сурчину, у оквиру границе Општине Сурчин, а на основу Идејног пројекта примарног гравитационог колектора са објектима за употребљене воде за насеље Нови Сурчин („Нови Хидропројекат”).

Такође у граници општине Сурчин, планирана је фекална канализација ниског притиска која се местимично укључује на градски систем а у складу са усвојеним концептом предложеним „Генералним пројектом за одвођење отпадних вода за територију општине Сурчин”.

Реципијент за одвођење атмосферских вода су локални мелиорациони канали који се налазе у склопу мелиорационог система „Галовица”. Због нивелације пута, планирати атмосферски канализациони излив у канал бр. 19, Дудовски канал, односно стари Сурчински канал који је обухваћен границом плана.

Кишне воде системом планиране атмосферске канализације преко таложника и сепаратора нафтних деривата испустити на одговарајућим местима у мелиорациони канал. За сепараторе нафтних деривата предвидети најповољније положаје како са аспекта функционалности, тако и са аспекта одржавања.

Реципијент за употребљене воде овог канализационог система је постојећи фекални колектор Ø500 mm трасиран левом страном пута гледано ка Сурчину и планирана КЦС „Сурчин 1”, (што је ван границе овог плана I фазе, а припада II фази) којом би се употребљене воде из гравитирајућег дела предметне улице заједно са употребљеним водама из насеља Сурчин, потискивале у правцу будућег ППОВ Батајница у склопу са усвојеним концептом предложеним „Генералним пројектом за одвођење отпадних вода за територију Општине Сурчин”. Овим документом резервише се простор за изградњу фекалне канализације и пратећих објеката који су садржани у граници овог планског документа, како је то предвиђено у Генералном пројекту за одвођење отпадних вода за територију Општине Сурчин и делу техничке документације за само насеље.

\* ЈКП „Београдски водовод и канализација” (Служба развоја канализације), бр. 23729/1, I4-2/1177 од 24. августа 2011. године

### 3.2.3. Водопривреда

На траси предметног коридора саобраћајнице нема канала из мелиорационих мрежа, са сливног подручја Галови-

ца. Мелиорациони канал бр. 19, Дудовски или стари Сурчински канал, у сливу канала Петрац, потенцијални су реципијенти за кишне воде са саобраћајнице. Мелиорациони канали су паралелни са саобраћајницом на растојању око 400 m и на ниском су терену доњег поља. Евакуацију атмосферских вода са предметне саобраћајнице планира се цевним каналом и спроводи до реципијента – мелиорационог канала бр. 19, Дудовски канал.

Локација која је планирана за испуст кишних вода је саобраћајница која се са горњег платоа спушта у доње поље до канала бр.19, налази се на стационожи канала оријентационо на km 2+360, где је и постојећи прелаз преко канала. Излив се планира низводно од профила моста на постојећем прелазу.

Улив атмосферских канала у мелиорациони канал планира се под углом у односу на осовину тока, ради бољег уливања и евакуације вода. Изливна грађевина се планира на мин 30cm од коте дна 69,23 mmn пројектованог елемента канала. Изливни део цеви обезбеђује се шахтним поклопцем. Пре уливања у реципијент планира се умирујући шахт за смањење кинетичке енергије воде. Водити рачуна о постојећим и планираним трасама инсталација водовода и канализације, као и других инсталација. Предвидети мере заштите вода, од загађивања опасним течностима и материјама које се транспортују путем, уз истовремену заштиту пута од штетног дејства вода на саобраћајницу, посебно имајући у виду да су реципијенти у ужој зони заштите изворишта београдског водовода. У циљу заштите вода, а пре упуштања у реципијент, планира се таложник и сепаратор за нафту и њене деривате како би се спречило евентуално загађење површинских и подземних вода. Квалитет испуштене воде мора бити такав да не угрози прописане карактеристике за II класу вода реципијента – мелиорационог канала.

\* Услови Јавно водопривредно предузеће „Београдводе“, услови бр. 4220/2-11 од 15. марта 2012. године.

### 3.2.4. Електроенергетска мрежа и објекти

(Графички прилог бр.6 „План електроенергетске и телекомуникационе мреже и објеката“ Р 1:1000)

Објекти и мрежа напонског нивоа 220 kV и 110 kV

Предметна саобраћајница, непосредно пред раскрсницу са саобраћајницом Т6, укршта се са следећим надземним електроенергетским (ее) водовима:

- двоструки далековод (ДВ) 220 kV веза трансформаторских станица (ТС) 400/220 kV „Обреновац А” – ТС 220/110 kV „Београд 5”, број 294 АВ;
- једноструки ДВ 220 kV веза ТС 400/220 kV „Обреновац А” – ТС 220/110 kV „Београд 5”, I вод, број 228;
- једноструки ДВ 220 kV веза ТС 400/220 kV „Обреновац А” – ТС 220/110 kV „Београд 5”, II вод, број 250;
- једноструки ДВ 110 kV веза ТС 220/110 kV „Београд 5” – ТС 110/10 kV „Београд 32 (Макиш)”, број 104/2.

Једноструки ДВ 220 kV број 228 и број 250 налазе се на заједничким стубовима унутар границе предметног Плана.

Како се планирана саобраћајница укршта са ДВ називног напона 220 kV и 110 kV приликом реализације саобраћајнице, у фази главног пројекта, потребно је израдити Елаборат о могућностима градње објеката у близини ДВ (како би се испитала прописна сигурносна висина ДВ и удаљеност стубова од планиране саобраћајнице) и евентуалне пројекте адаптације угроженог далековода. Поменути Елаборат урадити у складу са Правилником о техничким нормативима за изградњу надземних еее водова називног напона од 1 до 400 kV („Службени лист СФРЈ”, бр. 65/88 и

„Службени лист СРЈ”, број 18/92) као и Правилником о границама излагања нејонизујућим зрачењима („Службени гласник РС”, број 104/09).

\* ЈП „Електромержа Србије”, број III-18-04-140/1 од 29. августа 2011. године

Објекти и мрежа напонског нивоа и 35 kV, 10 kV, 1 kV и јавно осветљење

Надземно кабловски вод 35 kV бр. 325 веза између ТС 35/10 kV „Бежанија” и ТС 35/10 kV „Сурчин”, који се налази у оквиру границе Плана, са надземном деоницом пресеца приступну саобраћајницу јужно од предметне саобраћајнице.

Уколико се при извођењу радова у оквиру плана угрожава постојећа надземна деоница надземно кабловског вода 35 kV бр. 325 и уколико није могуће обезбедити прописима предвиђене сигурносне висине и растојања, вод је потребно изместити и заштитити.

Уколико је потребно, због постизања одговарајућих сигурносних висина и растојања или због скретања трасе, предвидети постављање нових стубова. Постојеће стубове предметног вода који се задржавају, статички проверити на нове силе затезања и углове скретања трасе и уколико не задовољавају предвидети њихову замену.

Дуж предметне саобраћајнице, у оквиру границе плана, изграђен је већи број стубних ТС 10/0,4 kV са одговарајућом мрежом водова 10 kV и 1 kV, као и инсталацијама јавног осветљења (ЈО). Мрежа еее водова 10 kV изграђена је већим делом надземно и једним мањим делом подземно, док је мрежа еее водова 1 kV изграђена надземно пратећи коридор постојећих саобраћајних површина.

Постојећа саобраћајница делимично је опремљена инсталацијама ЈО.

Напајање објеката електричном енергијом, на предметном подручју, оријентисано је на ТС 35/10 kV „Сурчин” и ТС 35/10 kV „Бежанија”.

Постојећа надземна еее мрежа угрожена је ширењем регулације постојеће саобраћајнице, односно изградњом планиране саобраћајнице.

Како се постојећи објекти напајају електричном енергијом преко надземних кућних прикључака планира се изградња надземне нн (нисконапонске) мреже, тј. мреже водова 1 kV, на армирано-бетонским стубовима. Стубове нн мреже поставити непосредно уз тротоарски простор са обе стране саобраћајнице, односно прилагодити планираној регулацији саобраћајнице у складу са техничким прописима. На стубовима нн мреже планира се постављање светиљки ЈО.

Сукцесивно вршити каблирање нн мреже и уградњу кабловско прикључних кутија и успонског вода на свим објектима.

Услед угрожености планираним саобраћајним решењем планира се измештање слободностојећих ТС 10/0,4 kV у непосредну близину њиховог садашњег положаја:

- ТС 10/0,4 kV „Н. Бгд, Сурчинска 9н” (рег. бр. 3-1429) изместити на локацију дефинисану парцелом ТС1;
- ТС 10/0,4 kV „Сурчинска 14А” (рег. бр. 3-1792) изместити на локацију дефинисану парцелом ТС3 и
- ТС 10/0,4 kV „Војвођанска 423” (рег. бр. 3-1799) изместити на локацију дефинисану парцелом ТС5.

Услед угрожености планираним саобраћајним решењем планира се укидање свих стубних ТС 10/0,4 kV које се налазе у граници плана. У том смислу планом су обезбеђене четири парцеле: ТС2, ТС4, ТС6 и ТС7 за постављање слободностојећих ТС 10/0,4 kV, капацитета 1000 kVA, које ће заменити укинуте стубне ТС.

Постојећу нн еее мрежу из укинутих стубних ТС као и водове ЈО напојити из планираних слободностојећих ТС.

Од планираних ТС до потрошача електричне енергије изградити нн ее мрежу као и водове ЈО.

Постојећу надземну мрежу 10 kV каблирати. Планиране подземне ее водове 10 kV и 1 kV полагати испод тротоарског простора у рову дубине 0,8 m и ширине у зависности од броја ее водова, непосредно уз трасу нн ее мреже. Удаљеност подземних ее водова 10 kV и 1 kV од темеља стуба треба да буде најмање 0,5 m.

Сви прелази ее водова, независно од напонске вредности и врсте потрошње, испод коловоза саобраћајнице планирају се подземно. На прелазима испод коловоза саобраћајница, као и на местима где се очекују већа механичка напрезања тла, ее водове поставити у кабловску канализацију или заштитне цеви (пречника  $\varnothing 100 \text{ mm}^2$ ).

Све саобраћајне површине опремити инсталацијама ЈО тако да се постигне средњи ниво луминанције од 0,6-2 cd/m<sup>2</sup>, а да при том однос минималне и максималне луминанције не пређе однос 1:3. Саобраћајне површине морају бити осветљене у класи ЈО која одговара њиховој саобраћајној функцији односно намени. Осветљењем станичних површина постићи средњи осветљај од око 25 lx. Осветљењем слободних површина постићи средњи осветљај од око 15 lx. За осветљење применити савремене светиљке које имају добре фотометријске карактеристике и које омогућавају квалитетну и економичну расвету.

Напајање осветљења и семафорских уређаја вршити из планираних ТС 10/0,4 kV. У том смислу, планира се изградња слободностојеће ТС 10/0,4 kV капацитета 1000 kVA, за потребе ЈО и прикључење постојеће нн мреже постојеће ТС са ЕДБ ознаком 3-1270 која се укида. За планирану ТС дефинисана је парцела ТС2, на јужном делу раскрснице Сурчинске и Обреновачке улице. Планирати одговарајући број разводних ормана ЈО и ормана за напајање семафорских уређаја. Напојни нн водови за ЈО пратиће трасу постављања стубова ЈО, као и трасу нн мреже. Приликом постављања стубова ЈО и нн мреже водити рачуна да апсолутна висина највише тачке стуба буде нижа од 124 m.

У оквиру границе Плана дуж обе стране саобраћајнице, у тротоарском простору, планиране су трасе за полагање подземних водова 10 kV, 1 kV и ЈО као и надземних водова 1 kV, са прелазима на свим раскрсницама саобраћајнице као и дуж саобраћајнице на растојањима не већим од 300 m.

При извођењу радова ее водове заштитити и обезбедити од евентуалних оштећења, односно уколико су у количији са планираним саобраћајницама и објектима изместити дуж траса за поменуте водове, у складу са важећим техничким прописима и препорукама.

\* „Електродистрибуција Београд” д.о.о., бр. 3020-1/11 (5110МГ, 5140 МО) од 31. јула 2013. године

### 3.2.5. Телекомуникациона мрежа и објекти

(Графички прилог бр.6 „План електроенергетске и телекомуникационе мреже и објеката” Р 1:1.000)

Предметно подручје, које се обрађује овим планским документом, припада кабловском подручју Н<sup>2</sup>, Н<sup>4</sup> и Н<sup>5</sup> издвојеног степена (ИС) „Ледине” повезаног на аутоматску телефонску централу (АТЦ) „Бежанија”. Приступна телекомуникациона (тк) мрежа изведена је кабловима положеним слободно у земљу, претплатници су преко спољашњих односно унутрашњих извода повезани са дистрибутивном тк мрежом. Разводна мрежа је комбинована, делимично надземна и већим делом подземна. Надземна тк мрежа положена је по тк и ее стубовима.

У коридору предметне саобраћајнице, јужном страном, изграђена је оптичка тк мрежа коју чине следећи каблови:

– оптички тк кабл на релацији АТЦ „Бежанија” – ИС „Ледине” и

– оптички тк кабл на релацији ИС „Ледине” – АТЦ „Аеродром Београд”;

који обезбеђују врло значајан међународни и међумесни тк саобраћај. Оптички каблови положени су слободно у земљу, паралелно са два дистрибутивна тк кабла.

Како се ради о урбаној зони и насељима са једне и друге стране предметне саобраћајнице, где се очекује интензивна градња стамбено-пословног простора у наредном периоду, планира се тк канализација са обе стране саобраћајнице. У том смислу, дуж обе стране планиране саобраћајнице, у тротоарском простору, планиране су трасе за полагање тк канализације, са прелазима на раскрсницама саобраћајнице.

Планирану тк канализацију изградити испод тротоарског простора у рову дубине 0,8 m (мерећи од највише тачке горње цеви) и ширине у зависности од капацитета (броја цеви пречника  $\varnothing 110 \text{ mm}$ ).

Планирану тк канализацију реализовати у облику дистрибутивне тк канализације у коју ће се по потреби улачити бакарни односно оптички тк каблови, сходно модернизацији постојећих и ширењу савремених тк система (мреже и објеката) и услуга, како би се омогућило ефикасно одржавање и развијање система.

Дуж јужне стране предметне саобраћајнице планирану тк канализацију изградити паралелно са постојећим подземним тк објектима (подземна дистрибутивна тк мрежа, међумесни оптички тк каблови). По изградњи тк канализације постојеће тк објекте изместити у планирану тк канализацију.

Планирану тк канализацију повезати са постојећом канализацијом, коју је потребно проширити за потребан број цеви.

Планиране тк каблове и вишенаменске каблове полагати кроз тк канализацију.

Постојећу надземну тк мрежу изместити дуж траса планираних за тк канализацију.

Дистрибутивне тк каблове чији капацитет не задовољава потребе планираних корисника тк услуга, заменити новим већег капацитета.

На местима где су постојећи тк каблови угрожени изградњом планираних објеката обратити пажњу да не дође до њиховог механичког оштећења, па је исте потребно заштитити, односно изместити дуж траса планиране за тк канализацију.

### Семафорска сигнализација

За регулисање, праћење и управљање саобраћајним токовима, дуж потеза планиране саобраћајнице, користити светлосну сигнализацију која функционише у оквиру система линијске координације рада сигнала.

За потребе поменутог система планира се полагање оптичких каблова светлосне сигнализације, у посебном рову, паралелно са тк канализацијом.

За напајање светлосне сигнализације електричном енергијом користити мрежу ЕДБ.

\* Телеком Србија а.д., бр. 213536/3-2013 (ММ/211) од 18. јула 2013. године

### 3.2.6. Топловодна мрежа и објекти

(Графички прилог бр.7 „План топоводне и гасоводне мреже и објеката” Р 1:1.000)

У оквиру границе предметног плана нема изведених елемената система даљинског грејања.

Од планираног топовода дефинисаног „ПДР-ом за проширење Новог бежанијског гробља”, извести магистрални топовод  $\varnothing 355.6/5.6/500 \text{ mm}$  до насеља Ледине.

Топловодну мрежу изводити у предизолованим цевима са минималним надслојем земље од 0,8 m. Заштитна зона за магистрални топовод, у којој није дозвољена изградња супраструктурних објеката, износи по 2 m са обе стране цеви.

Приликом пројектовања и извођења планираног топовода, поштовати све прописе из „Одлуке о снабдевању топлотном енергијом у граду Београду” („Службени лист града Београда”, број 43/07).

\* ЈКП „Београдске електране”, бр. П-8267/3 од 23. септембра 2011.

### 3.2.7. Гасоводна мрежа и објекти

(Графички прилог бр. 7 „План топоводне и гасоводне мреже и објеката” Р 1:1.000)

У оквиру границе предметног плана нема изведених елемената мреже и објеката система снабдевања природним гасом.

У зеленом појасу, са северне стране коловоза, изградити градски гасовод, пречника  $\varnothing 323,9$  mm и притиска  $p=6\div 12$  бар-а, целом дужином обухвата предметне саобраћајнице, као наставак на планирани градски гасовод дефинисан „Детаљним урбанистичким планом за саобраћајницу Т6 од аутопута до саобраћајнице 13–13 („Службени лист града Београда”, број 9/73).

Дуж предметне саобраћајнице, обострано, у оквиру обухвата Плана, положити нископритисну дистрибутивну гасоводну мрежу притиска  $p=1\div 4$  бар-а, како би се омогућило прикључење сваког појединачног потрошача који се налази уз саобраћајницу. Дистрибутивна гасоводна мрежа ће се гасом снабдевати из МРС „Ледине” чија се локација налази изван границе плана.

Све гасоводе полагају подземно са минималним надслојем земље од 0,8 m у односу на горњу ивицу гасовода.

Заштитна зона у оквиру које је забрањена свака градња објеката супраструктуре износи :

– за градски гасовод, притиска  $p=6\div 12$  бар-а, по 3 m мерено са обе стране цеви,

– за дистрибутивни гасовод притиска,  $p=1\div 4$  бар-а, по 1m мерено са обе стране цеви.

Код пројектовања и изградње дистрибутивног гасовода у свему поштовати одредбе из „Правилника о техничким нормативима за полагање и пројектовање дистрибутивног гасовода од полиетиленских цеви за притисак до 4 бар-а” („Службени гласник РС”, број 22/92) и из „Услови и техничких норматива за пројектовање и изградњу градског гасовода („Службени лист града Београда”, бр. 14/72,18/82,26/83), као и свих других норматива машинске и грађевинске струке.

\* ЈП „Србијагас”, бр.06-03/1609 од 20. јануара 2012.

### 3.3. Јавне зелене површине

(Графички прилог бр. 2 „Планирана намена површина” Р 1:1.000,

Графички прилог бр. 8 „Синхрон-план” Р 1:1.000)

У односу на просторни обухват и положај планиране трасе, неопходно је предвидети различите типове зеленила на свим оним површинама на којима је могуће формирати вегетацију која ће имати превасходно заштитну функцију у односу на негативне утицаје буке, таложење и распрострањење отровних честица и загађеног ваздуха, спречавања ерозије и спирања тла.

Заштитно зеленило формирати у регулацији саобраћајнице са обе стране улице на свим слободним и неизграђеним површинама. Локације намењене за заштитно зеленило, биће предмет даље планске документације.

Како је заштитни појас мале ширине, (просечно пет метара, до максималних 8 метара) и није га могуће у континуитету планирати целом дужином тока саобраћајнице због већ постојећих парцела на којима преовлађују становање, услужне делатности и др., на свим расположивим површинама потребно је предвидети листопадне дрвореде (крошње просечне ширине 5 метара, прсни пречник изнад два метра) и густе засаде од високог шибља (висине 2–3 метра) где ће доминирати претежно зимзелене врсте (у односу две трећине) и у нешто мањем броју листопадне (једна трећина) како би се обезбедио довољан фонд активне вегетације која и у зимском периоду може имати функцију филтрирања отровних честица из нуспродуката издувних гасова. Такође, листопадно дрвеће за дрвореде, изабрати од врста које имају густе, правилне хабитусе и могу се ефикасно допуњавати са густим шибљем.

На местима где није могуће заједно садити дрвеће и шибље у групама, предвидети густе засаде од зимзеленог и листопадног шибља или самостално листопадне дрвореде у континуитету.

Предвидети заштитне баријере од буке на свим расположивим површинама на којима се могу постављати са циљем да се потенцијално угрожене зоне изложене интензивном саобраћају возила која производе буку, изолују високим оградама – баријерама.

Накнадним анализама, мерењима и даљом израдом планске документације, приступити изради посебног пројекта којим ће се одредити положај у простору и висине баријера, врсте материјала, конструкције, као и потенцијално угрожене локације на којима је ниво буке изнад прописане границе.

Површине разделних трака озеленити формирањем травњака, као и нижих врста зимзеленог и листопадног шибља које имају плитак коренов систем. Ниско шибље и травне смеше морају бити одабране од врста које су отпорне на нуспродукте издувних гасова, прилагодљиве на постојеће микроклиматске услове и једноставне за одржавање. Такође, планирано шибље не може бити више од 0,7 m (у пуној физиолошкој зрелости), како би се очувала прегледност и отвореност трасе улице за све учеснике у саобраћају, нарочито у зони раскрсница. На растојањима мањим од 50m од темена раскрсница, није дозвољена садња шибља, већ само формирање травњака.

За постојеће квалитетно дрвеће и шибље потребно је током даље пројектне разраде израдом главног пројекта озелењавања утврдити могућност њиховог задржавања и уклапања у ново решење као саставни део плански уређене вегетације.

За обликовање безбедног и сигурног јавног простора, неопходно је композиционо распоредити вегетацију тако да не заклања видно поље пешака, возача и бициклиста.

\* ЈКП „Зеленило Београд”, бр.51/396 од 7. јула 2011.

### 3.4. Оријентациони трошкови реализације

Табела: Оријентациони трошкови реализације

| Врста радова            | Јед. мере      | Реконструкција | Ново | Укупна количина | Јед.цена | дин 07.11.2012. |
|-------------------------|----------------|----------------|------|-----------------|----------|-----------------|
| 1 Земљиште за изумимање | m <sup>2</sup> | 2,581          |      | 2,581           | 2,043    | 5,272,983       |
| 2 Објекти за рушење     |                |                |      | 5,022           |          | 362,951,435     |
| зидани                  | m <sup>2</sup> | 4,324          |      | 4,324           | 79,450   | 343,541,800     |
| монтажни                | m <sup>2</sup> | 698            |      | 698             | 27,808   | 19,409,635      |



| Врста радова                                     | Јед. мере      | Реконструкција | Ново   | Укупна количина | Јед.цена  | дин<br>07.11.2012. |
|--|----------------|----------------|--------|-----------------|-----------|--------------------|
| 3 Водовод  |                |                |        |                 |           | 389,702,250        |
| ф150mm   | m              |                | 3,550  | 3,550           | 14,755    | 52,380,250         |
| ф500mm   | m              |                | 3,550  | 3,550           | 36,320    | 128,936,000        |
| ф700mm   | m              |                | 3,600  | 3,600           | 57,885    | 208,386,000        |
| 4 Канализација                                   |                |                |        |                 |           | 228,248,500        |
| фекална мин ф250mm                               | m              |                | 4,090  | 4,090           | 17,025    | 69,632,250         |
| кишна мин ф300mm                                 | m              |                | 7,900  | 7,900           | 19,863    | 156,913,750        |
| КЦС  | бр             |                | 1      | 1               | 1,702,500 | 1,702,500          |
| 5 Електроинсталације                             |                |                |        |                 |           | 161,730,406        |
| ТС 10/0,4kV капацитет 1000kVA                    | бр             |                | 7      | 7               | 3,064,500 | 21,451,500         |
| водови 10kV надземни                             | m              | 2,000          | 0      | 2,000           | 851       | 1,702,500          |
| водови 10kV подземни                             | m              | 1,500          | 7,000  | 8,500           | 6,810     | 57,885,000         |
| водови 1kV надземни                              | m              | 6,000          | 8,000  | 14,000          | 6,243     | 87,395,000         |
| водови 1kV подземни                              | m              | 500            | 8,000  | 8,500           | 780       | 6,630,000          |
| 6 Телекомуникациони водови                       |                |                |        |                 |           | 92,495,350         |
| ТК канализација                                  | m              |                | 8,000  | 8,000           | 11,350    | 90,800,000         |
| ТК кабл оптички                                  | m              |                | 800    | 800             | 1,304     | 1,043,292          |
| ТК кабл стандардни                               | m              |                | 500    | 500             | 1,304     | 652,058            |
| 7 Топловод                                       |                |                |        |                 |           | 119,856,000        |
| Ø355mm   | m              |                | 1,600  | 1,600           | 74,910    | 119,856,000        |
| 8 Гасовод  |                |                |        |                 |           | 132,675,825        |
| Ø323.9mm   | m              |                | 3,550  | 3,550           | 36,207    | 128,533,075        |
| дистрибутивни гасовод, р=1÷4 bar-a, Ø40mm÷Ø225mm | m              |                | 7,300  | 7,300           | 568       | 4,142,750          |
| 9 Саобраћајне површине                           |                |                |        |                 |           | 886,333,985        |
| коловоз  | m <sup>2</sup> |                | 58,813 | 58,813          | 11,350    | 667,527,550        |
| тротоар  | m <sup>2</sup> |                | 34,184 | 34,184          | 3,973     | 135,795,940        |
| разделно острво                                  | m <sup>2</sup> |                | 12,574 | 12,574          | 2,838     | 35,678,725         |
| зеленило   | m <sup>2</sup> |                | 20,851 | 20,851          | 2,270     | 47,331,770         |
| 10 Укупни трошкови                               |                |                |        |                 |           | 2,391,578,828      |

Трошкови су процењени на основу оријентационог предмера радова урађеног у Урбанистичком заводу Београда и јединичних цена из базе података УЗ Београда.

Датум израде је 18. септембар 2013. године.

### 3.5. Попис катастарских парцела за јавне намене

(Графички прилог бр. 4 „План грађевинских парцела јавне намене са планом спровођења” Р 1:1.000)

Планом се понегде мењају границе постојећих катастарских парцела у корист јавних површина ради формирања грађевинских парцела за саобраћајницу Сурчинска и инфраструктурне објекте и водове.

У оквиру границе плана следеће катастарске парцеле се издвајају за површине јавних намена:

ГП1

КО Нови Београд

Делови катастарских парцела:

6650/1, 3838/2, 3837, 6637/1, 1799, 1800, 1801, 1802, 1803, 1804/1, 1805/4, 6650/2

ГП1а

КО Сурчин

Делови катастарских парцела:

4828

ГП2

КО Сурчин

Делови катастарских парцела:

4828

ГП3

КО Нови Београд

Делови катастарских парцела:

6650/2, 1799, 1800, 1801, 1802, 1803, 1804/1, 1805/4

ГП4а

КО Сурчин

Део катастарске парцеле:

4666

ГП4б

КО Нови Београд

Целе катастарске парцеле:

3963/1, 3962/4

Делови катастарских парцела:

3964, 6696/20, 5886, 5887

ГП4в

КО Сурчин

Део катастарске парцеле:

4671

ГП5а

КО Нови Београд

Део катастарске парцеле:

6650/1

ГП5б

КО Нови Београд

Део катастарске парцеле:

4257

ГП5в

КО Нови Београд

Део катастарске парцеле:

3915/3

ГП5г

КО Нови Београд

Део катастарске парцеле:

6650/1

ГП5д

КО Сурчин

Део катастарске парцеле:

4828

ГП5ђ

КО Сурчин

Део катастарске парцеле:

4828

ГП5е

КО Сурчин

Део катастарске парцеле:

4828

ГП6

КО Нови Београд

Делови катастарских парцела:

4257

С-Т6

КО Нови Београд

Делови катастарских парцела:

6650/3, 1805/1, 1806/2, 1806/3

Не формира се овим планом јер је С-Т6, део саобраћајне површине из Детаљног урбанистичког плана за саобраћајницу Т-6 од ауто-пута до саобраћајнице 13-13 („Службени лист града Београда”, број 9/73),

К

КО Нови Београд

Делови катастарских парцела:

4660/2

Не формира се овим планом, јер је део постојеће катастарске парцеле канала бр.19 Дудовски.

Границе грађевинских парцела за јавне намене дефинисане овим планом не могу се мењати.

Напомена: У случају неусаглашености пописа катастарских парцела са графичким прилогом бр.4 „План грађевинских парцела за јавне намене са планом спровођења” (Р 1:1.000), важе подаци са графичког прилога.

У случају неслагања бројева катастарских парцела из текстуалног и графичког дела важе бројеви катастарских парцела из графичког прилога бр.2д „Копија плана са границом плана” Р 1:1.000.

#### 4. Мере заштите

##### 4.1. Заштита културних добара

Током израде Концепта предметног ПДР-а достављени су Услови и мере заштите културних добара и добара која уживају претходну заштиту, Завода за заштиту споменика културе града Београда (арх.бр. Р1529/10 од 2. јуна 2010.), у којима се прецизно наводи диспозиција објеката и простора од интереса за службу заштите споменика културе. На предметном делу саобраћајнице од саобраћајнице Т6 до саобраћајнице која повезује предметни саобраћајни правац са аеродромом „Никола Тесла”, нема културних добара, добара која уживају претходну заштиту, нити евидентираних добара са вредним културним потенцијалом.

Током реализације плана, уколико се приликом извођења земљаних радова наиђе на археолошке налазе или остатке, све радове треба обуставити без одлагања и обавестити Завод за заштиту споменика културе града Београда, како би се предузеле мере да се налаз не уништи и не оштети, а у складу са чл. 109. Закона о културним добрима („Службени гласник РС”, број 71/94).

Инвеститор је дужан да по члану 110. истог закона, обезбеди потребна финансијска средства за обављање археолошког надзора и заштитних археолошких истраживања.

\* Завод за заштиту споменика културе града Београда, бр Р1529/10 од 2. јуна 2010.

##### 4.2. Заштита природних добара

На основу документације и података из Централног регистра заштићених природних добара, Завода за заштиту природе Србије, а у складу са Законом о заштити природе („Службени гласник РС”, бр. 36/09 и 88/10), у оквиру граница предметног Плана нема заштићених природних добара, нити евидентираних природних добара која се предвиђају за заштиту.

У циљу заштите природе, сагласно Закону о заштити природе („Службени гласник РС”, бр. 36/09 и 88/10), Закону о заштити животне средине („Службени гласник РС”, бр. 135/04) и Решењу о условима заштите природе (бр. 020-1403/2, од 15. јуна 2011. године), планирано је:

– максимално очување постојеће вегетације, посебно вредних примерака дрвенасте флоре;

– формирање двостраног дрвореда високих лишћара на травним баштицама, у континуитету дуж трасе предметне саобраћајнице, као и адекватно озелењавање разделних острва, а у циљу заштите и повећања свеукупног естетског квалитета урбаног пејзажа;

– коришћење школованих листопадних врста које имају већу способност апсорпције штетних издувних гасова, врста које задовољавају критеријуме брзог пораста и естетске вредности; препоручује се аутохтона дендрофлора; избегавати врсте које су детерминисане као алергене (тополе и сл.).

Уколико се у току радова наиђе на природно добро које је геолошко-палеонтолошког или минералошко-петрографског порекла, а за које се предпоставља да има својство споменика природе, сходно Закону о заштити природе („Службени гласник РС”, бр. 36/09, 88/10 и 91/10), извођач радова је дужан да о налазу одмах обавести Министарство животне средине, рударства и просторног планирања, привремено обустави радове, односно предузме све мере како се природно добро не би оштетило до доласка овлашћеног лица.

\* Завод за заштиту природе Србије, бр. 020-1403/2 од 15.06.2011. године

##### 4.3. Заштита животне средине

Секретаријат за урбанизам и грађевинске послове дана 4. новембра 2010. године, под IX-03 бр. 350.14-30/2010, донео је Решење о неприступању стратешкој процени утицаја на животну средину Плана детаљне регулације за улице Војвођанску и Сурчинску од саобраћајнице Т-6 до Аутопутске обилазнице, градске општине Нови Београд и Сурчин.

У складу са условима Секретаријата за заштиту животне средине (бр.501.2-82/11-V-04 од 1. јула 2011.) у даљем поступку разраде и спровођења планског документа за предметно подручје са аспекта заштите животне средине потребно је:

– извршити истраживања и анализу;

– хидрогеолошких и геотехничких карактеристика предметне територије;

– броја, квалитета и положаја постојећих објеката дуж планиране трасе;

– потенцијалне угражености становништва, биљног и животињског света као и објеката у контактним зонама предметне саобраћајнице за случај уредних ситуација;

– услове и начин изградње предметне саобраћајнице, дефинисати након детаљних хидрогеолошких и геотехничких истраживања предметног простора, као и према одредбама Правилника о начину одређивања и одржавања зона санитарне заштите изворишта водоснабдевања („Службени гласник РС” број 92/08), односно прописаним посебним мерама заштите подземних вода и земљишта које су дефинисане важећим актом о начину одржавања и мерама заштите у широј зони санитарне заштите изворишта;

– у циљу заштите подземних вода и земљишта обезбедити потпуни контролисани прихват зауљене атмосферске воде са саобраћајних површина њихов предтретман у сепараторима масти и уља пре упуштања у реципијент, чишћење и одвожење талоба из сепаратора обављати искључиво преко овлашћеног лица;

– подићи заштитно зеленило дуж саобраћајнице у циљу смањења буке и аеро загађења, у зонама становања заштитни појас зеленила комбиновати са звучним баријерама;

– уклањање отпада који настане у току изградње/реконструкције предметне саобраћајнице извршити у складу са важећим прописима о управљању отпадом (сакупљање, разврставање, и на за то предвиђену локацију или искоришћење рециклабила), уколико генерисани отпад садржи материје непознатог порекла и састава извршити његову

категоризацију и у складу са утвршеним пореклом, карактером и категоријом отпада, спровести одговарајући начин даљег поступања;

- обезбедити одговарајући начин сакупљања и поступања са отпадним материјама и материјалима (комунални отпад, рециклабилни отпад и сл.) у складу са законом којим је уређено управљање отпадом и другим важећим прописима из ове области и/или плановима управљања отпадом; обезбедити довољан број контејнера за сакупљање комуналног и другог отпада на водонепропусним површинама;

- за озелењавање разделне и ивичних трака, разделних острва, раскрсница и саобраћајних петљи, поред травњака, користити покриваче тла, трајнице и групације полеглог шибља, отпорних на издувне гасове и повећану концентрацију соли (висина засада не треба да прелази 70см, што обезбеђује неопходну видљивост за возаче и омогућава безбедно одвијање саобраћаја);

- побољшање акустичних својстава коловозне површине обезбедити уградњом специјалних врста вишеслојног порозног асфалта који може у одређеној мери редуковати буку;

- градњом заштитних ограда уз саобраћајницу физички спречити скретање и паркирање возила ван саобраћајних површина;

- омогућити несметано кретање хендикепираним лицима на свим пешачким стазама и пролазима;

- на пољопривредним површинама уз коридор саобраћајнице препоручује се формирање расадника цвећа, садња украсног шибља и дрвећа, или узгајање култура које би се користиле за производњу био-горива и сл. (у зони заштитног путног појаса искључује се могућност узгајања пољопривредних култура које се могу наћи у ланцу исхране);

- успоставити ефикасан систем праћења стања животне средине на предметном саобраћајном потезу;

- ако при извођењу радова на изградњи саобраћајнице дође до хаварије на грађевинским машинама или транспортним средствима, односно изливања уља и горива у земљиште, извођач је у обавези да изврши санацију, односно ремедијацију загађене површине;

- инвеститор је обавезан да се, пре подношења захтева за издавање грађевинске дозволе за изградњу/реконструкцију предметне саобраћајнице обрати надлежном органу за заштиту животне средине, ради одлучивања о потреби израде студије о процени утицаја објеката на животну средину, у складу са одредбама Закона о процени утицаја на животну средину („Службени гласник РС” број 135/04, 36/09)

- Уколико се у току извођења радова наиђе на природно добро које је геолошко – палеонтолошког или минерално – петрографског порекла (за које се претпоставља да има својства природног споменика), извођач радова је дужан да о томе обавести Завод за заштиту природе Републике Србије и да предузме мере како се природно добро не би оштетило до доласка овлашћеног лица.

\* Секретаријат за заштиту животне средине, бр. 501.2-82/2011-V-04 од 1. јула 2011. године

#### 4.4. Заштита од елементарних и других већих непогода и просторно-плански услови од интереса за одбрану земље

##### Урбанистичке мере заштите од пожара

Објекти морају бити реализовани према одговарајућим техничким противпожарним прописима, стандардима и нормативима:

- Реализовати изградњу у складу са Законом о заштити од пожара („Службени гласник РС”, број 111/09);

- Предвидети спољну хидрантску мрежу, која се по притиску и протоку пројектује у складу са Правилником о техничким нормативима за спољну и унутрашњу хидрантску мрежу за гашење пожара („Службени лист СФРЈ”, број 30/91).

- Реализовати изградњу саобраћајнице у складу са Правилником о техничким нормативима за приступне путеве, окретнице и уређење платоа за ватрогасна возила у близини објеката повећаног ризика од пожара („Службени лист СРЈ”, број 8/95).

- Саобраћајница мора бити реализована и у складу са Правилником о техничким нормативима за електричне инсталације ниског напона („Службени лист СФРЈ”, бр. 53, 54/88 и „Службени лист СРЈ”, број 28/95).

- Приликом израде Главних пројеката придржавати се препорука Југословенског комитета за осветљење за јавну расвету дуж саобраћајница.

\* МУП-Сектор за ванредне ситуације, Управа за ванредне ситуације у Београду, бр. 217-119/2011-07/7

##### Војни комплекси

На подручју плана нема посебних услова за прилагођавање потребама одбране земље.

\* Република Србија, Министарство одбране, Сектор за материјалне ресурсе, Управа за инфраструктуру, инт.бр. 1416-5

#### 4.5. Мере енергетске ефикасности и изградње

Под појмом унапређења енергетске ефикасности у зградству подразумева се континуирани и широк опсег делатности којима је крајњи циљ смањење потрошње свих врста енергије.

Закон о планирању и изградњи („Службени гласник РС”, бр. 72/09, 81/09, 64/10, 24/11, 121/12, 42/13 и 50/13), уважава значај енергетске ефикасности објеката. Обавеза унапређења енергетске ефикасности објеката дефинисана је у фази пројектовања, извођења, коришћења и одржавања (члан 4).

При пројектовању и изградњи планиране саобраћајнице применити следеће мере енергетске ефикасности:

- применити све мере санације и деконтаминације тла,
- планирати енергетски ефикасну инфраструктуру и технологију,

- користити природне материјале и материјале нешкодљиве по здравље људи и околину,

- уградити штедљиве потрошаче енергије,

- применити адекватну вегетацију и зеленило у циљу повећања засенчености односно заштите од претераног загревања, итд.

##### 5. Инжењерскогеолошки услови

(Графички прилог бр. 9 „Инжењерскогеолошка карта терена” Р 1:1.000)

Планирана траса саобраћајнице обухвата терен који у морфолошком смислу представља лесну зараван са апсолутним котама 78,0 мнв (насеља Сурчин) до 103,0 мнв (код насеља Ледине). Геолошку грађу чине лесне насlage дебљине генерално 10-35 м. У близини насеља Ледине лес се појављује у 2-3 хоризонта раздвојених „погребеном земљом” и лесним песком док је у Сурчину издвојен један хоризонт леса и „погребене земље”. У приповршинској зони лес је макропорозан и осетљив на допунско слегање при провлажавању. Подину лесних наслага (кота 65-75 м) изграђују алу-

вијално барски прашинасто-песковито глиновити седименти и песковите глине и песак који су стално водозасићени и средње до мање стишљиви. Површинске делове местимично изграђује слабо консолидован насип дебљине 0,5-1,0 m.

У зони лесног платоа подмена вода се јавља у два основна вида, као слободна у изданској и као физички везана у надизданској зони. Изданска зона захвата доње лесне нивое локално други хоризонт леса, чешће други хоризонт погребене земље лесни песак и трећи хоризонт леса као и алувијално барске седimente. Издан је збијеног типа са променљивом издашношћу и водопрпусношћу,  $K = 10^{-4} - 10^{-5}$  (глине) и  $K = 10^{-2} - 10^{-4}$  (пескови). Прихрањивање се врши водама из залеђа као и инфилтрацијом атмосферских падавина. Подземну воду треба очекивати око коте 80 мнв.

Према постојећим резултатима геофизичких испитивања терен у простору подрејона има следеће карактеристике: степен сеизмичког интензитета  $I = VIIII^0$  по МЦС и коефицијент сеизмичности  $K_c = 0,035 - 0,043$ .

Планирана изградња саобраћајнице пролази кроз јединствен инжењерскогеолошки реон А. Геолошку грађу терена до дубине 10-35m изграђују лесни седименти.

Ископе у овим седиментима до дубине од 1,5 m могу се изводити без подграде, а за дубље ископе треба планирати одговарајућу заштиту. Подземну воду у ископима не треба очекивати до коте 80 мнв. Предметни простор је стабилан.

Планирану саобраћајницу тј. коловоз пројектовати тако да се обезбеди максимално брзо и ефикасно одводњавање воде, а поред улице предвидети одговарајуће канале за прикупљање и одвођење воде.

Пре почетка радова на планираној траси неопходно је уклонити локалне, неконтролисано изведене, депоније грађевинског шута и материјала из ископа.

Заступљени седименти су осетљиви за случај додатног провлажавања. Имајући у виду ову особину заступљених седимената, посебну пажњу треба обратити при избору и извођењу водоводно-канализационих инсталација, где не сме да се дозволи ни најмање процуривање. Такође је неопходно обезбедити могућност праћења стања водоводно-канализационих инсталација, а у случају хаварије треба омогућити брз приступ и могућност интервенције. Приликом пројектовања и извођења саобраћајнице треба обезбедити брзу и ефикасну одводњу атмосферских вода.

У даљој фази пројектовања извести додатна геолошка истраживања по планираној траси а све у складу са Законом о рударству и геолошким истраживањима („Службени лист РС”, број 88/11).

### В) Смернице за спровођење плана

Овај план представља основ за издавање информације о локацији, локацијске дозволе за формирање грађевинских парцела јавне намене у складу са Законом о планирању и изградњи („Службени гласник РС”, бр. 72/09, 81/09, 64/10, 24/11, 121/12, 42/13 и 50/13) и за експропријацију земљишта у циљу реализације објеката од општег интереса.

Могућа је фазност изградње по деоницама предметне саобраћајнице, усклађена са парцелацијом. У циљу фазне реализације саобраћајнице могуће је вршити парцелацију и препарцелацију грађевинских парцела.

Унутар планом дефинисаних парцела јавне намене, могуће су измене ради унапређења решења у циљу побољшања саобраћајних ефеката и рационализације трошкова изградње планиране саобраћајнице. Даљом разрадом, кроз техничку документацију, могуће је унапредити и решења инфраструктуре.

### 1. Однос према постојећој планској документацији

(Подаци о постојећој планској документацији су саставни део документације плана.)

Ступањем на снагу овог плана стављају се ван снаге, у границама плана:

– План детаљне регулације за проширење новог Бежанијског гробља, („Службени лист града Београда”, број 34/09), и то тако да се:

– мења профил Сурчинске улице која према Плану детаљне регулације за проширење новог Бежанијског гробља има коловоз ширине 14 m, обострано зеленило ширине 3m, обостране бицикличке стазе ширине 2m и обостране троотаре ширине 3 m, тј. укупна ширина регулације 30m. Новопланирани профил има два пута по две саобраћајне траке (3,00 m + 3,50 m ширине) са разделним острвом (ширине 4,50 m), обострано ивично зеленило (минималне ширине 1,0 m), обостране једносмерне бицикличке траке (ширине 1,60m) и обостране тротоаре (ширине 2,0 m).

– Решење електроенергетске (ее) и телекомуникационе (тк) мреже преузето је из Плана детаљне регулације за проширење новог Бежанијског гробља, с тим да су извршене следеће корекције:

– позиција поменутих планираних инсталација усклађена је са новопланираним профилем Сурчинске улице;

– планско решење допуњено је планираним трасама за постављање еее и тк инсталација, обострано, целом дужином предметне саобраћајнице (према условима надлежних институција);

– Решење водовода и канализације се мења у делу Сурчинске улице.

– Решење топловода и планираног дистрибутивног гасовода је преузето из Плана детаљне регулације за проширење новог Бежанијског гробља, с тим да је позиција поменутих планираних инсталација усклађена са новопланираним профилем Сурчинске улице, планско решење је допуњено планираним градским гасоводом целом дужином предметне саобраћајнице.

– Детаљни урбанистички план аеродрома „Београд”, („Службени лист града Београда”, број 25/88), – коригована је геометрија раскрснице у зони укрштаја Аеродромске магистрале планиране Детаљним урбанистичким планом аеродрома „Београд”, и Сурчинске улице, ради уклапања планиране саобраћајнице у планирани профил.

– Преузима се решење као стечена урбанистичка обавеза и остају на снази:

– Детаљни урбанистички план за саобраћајницу Т6 од ауто-пута до саобраћајнице 13-13 („Службени лист града Београда”, број 9/73).

– Детаљни урбанистички план зоне II насеља на Бежанијској коси у Новом Београду („Службени лист града Београда”, број 17/85).

Саставни део овог плана су и:

### II. ГРАФИЧКИ ПРИЛОЗИ ПЛАНА ДЕТАЉНЕ РЕГУЛАЦИЈЕ

|  |            |
|--|------------|
| 0. Прегледна ситуација   | P 1:10.000 |
| 1. Постојећа намена површина   | P 1:1.000  |
| 2. Планирана намена површина   | P 1:1.000  |
| 3. Регулационо-нивелациони план за грађење објеката и саобраћајних површина са аналитичко – геодетским елементима за обележавање и попречним профилима | P 1:1.000  |
| 3.1 Подужни профил   | P 1:100    |
| 4. План грађевинских парцела јавне намене са планом спровођења   | P 1:1.000  |
| 5. План водоводне и канализационе мреже и објеката   | P 1:1.000  |

|  |           |
|--|-----------|
| 6. План електроенергетске и телекомуникационе мреже и објеката | Р 1:1.000 |
| 7. План топловодне и гасоводне мреже и објеката                | Р 1:1.000 |
| 8. Синхрон план  | Р 1:1.000 |
| 9. Инжењерскогеолошка карта терена                             | Р 1:1.000 |

### III. ДОКУМЕНТАЦИЈА ПЛАНА ДЕТАЉНЕ РЕГУЛАЦИЈЕ:

#### ДОКУМЕНТАЦИЈА ПЛАНА ДЕТАЉНЕ РЕГУЛАЦИЈЕ

- Регистрација предузећа
  - Лиценца одговорног урбанисте
  - Одлука о приступању изради плана
  - Решење о неприступању Стратешкој процени утицаја на животну средину
  - Услови и мишљења ЈКП и других учесника у изради плана
  - Подаци о постојећој планској документацији
  - Текст Концепта плана
- #### ГРАФИЧКИ ПРИЛОЗИ ДОКУМЕНТАЦИЈЕ
- Топографски план (Р 1:1.000)
  - Катастарски план (Р 1:1.000 и Р 1:2.500)
  - Катастар водова и подземних инсталација (Р 1:500 и Р 1:2.500)
  - Геолошко-геотехничка документација:
  - Сепарат
  - Инжењерскогеолошки пресек терена (Р 1:5.000/500)
  - Извод из Генералног плана Београда 2021.
- Овај план детаљне регулације ступа на снагу осмог дана од дана објављивања у „Службеном листу града Београда”.

#### Скупштина града Београда

Број 350-814/14-С, 22. јула 2014. године

Председник

**Никола Никодијевић, ср.**

Скупштина града Београда на седници одржаној 22. јула 2014. године, на основу члана 38. Закона о пловидби и лукама на унутрашњим водама („Службени гласник РС”, бр. 73/10 и 121/12), члана 146. Закона о планирању и изградњи („Службени гласник РС”, бр. 72/09, 81/09 – испр, 64/10 – Одлука УС, 24/11, 121/12, 42/13 – Одлука УС, 50/13 – Одлука УС и 98/13 – Одлука УС), члана 8. став 1. тачка 2. Закона о главном граду („Службени гласник РС”, број 129/07), члана 26. тачка 1. Статута града Београда („Службени лист града Београда”, бр. 39/08, 6/10 и 23/13) и чл. 5. и 6. Одлуке о постављању пловила на делу обале и водног простора на територији града Београда („Службени лист града Београда”, бр. 32/10, 10/11, 9/13 и 29/14), а по прибављеној сагласности министарства надлежног за послове саобраћаја број 342-01-00065/2014-25 од 15. јула 2014. године, донела је

### ИЗМЕНЕ ПЛАНА

#### МЕСТА ЗА ПОСТАВЉАЊЕ ПЛОВИЛА НА ДЕЛУ ОБАЛЕ И ВОДНОГ ПРОСТОРА НА ТЕРИТОРИЈИ ГРАДА БЕОГРАДА (I ФАЗА)

На основу Одлуке о постављању пловила на делу обале и водног простора на територији града Београда („Службени лист града Београда”, бр. 32/10, 10/11 и 9/13), приступа се измени Плана места за постављање пловила на делу обале и водног простора на територији града Београда (прва фаза) („Службени лист града Београда”, број 9/2013).

Измена плана је у текстуалном делу, Поглавље 10. Правилника за постављање пловила, у делу Посебна правила, тачка Понтон мења се и гласи:

„Максимална површина коју понтон заузима на води је 100 m<sup>2</sup>. Изузетно она може бити и већа.

Минимална удаљеност између понтона и суседних низводних и узводних пловила не сме бити мања од 30 метара. Крајња тачка у линији тих објеката према пловном путу не сме прелазити крајњу тачку понтона.

С обзиром на перспективне планове за превоз путника, за путничке понтоне предвиђене су следеће локације:

Река Сава лева обала:

– Ушће – Музеј савремене уметности: km 0+500

– Обала у висини Бежанијског рукавца: 4+400

– Блок 70: km 5+950

– Блок 44: km 6+800

– Блок 45: km 8+000

– Бољевци: km 33+300

Река Сава десна обала:

– Бранков мост: km 0+950

– Сајам: km 2+950

– Крај Чукаричког рукавца

– Ада Циганлија: km 5+450

– Остружница: km 16+500

– Умка: km 21+500

– Обреновац – Забрeжје: km 41+700

Река Дунав десна обала

– Галеника: km 1177+000

– Земун: km 1172+850

– Нови Београд – хотел Југославија: km 1171+800

– Дорћол – СРЦ Милан Гале Мушкатиновић: km 1169+950

– Ада Хуја: km 1065+400

– Винча: km 1144+000

– Гроцка: km 1137+000

Река Дунав лева обала

– Борча: km 1172+350

Понтони за потребе јавних предузећа, установа и институција чији је оснивач град Београд или Република Србија су:

Река Дунав – десна обала- ст.km. 1169+000 – 1170+0000, место СЦ „25. Мај” до платоа Кула Небојша, дужине од 25 m, један пловни понтон,

Река Дунав – десна обала – ст. km. 1171+500 – 1173+500, потез рукавац Дунава, дуж комплекса хотела Југославија до Старе капетаније Земун, два пловна понтона са дужином обале од по 25,0 m,

Река Сава – десна обала – ст. km. 0+250 – 0+400, потез Савско пристаниште, дужина до 25 m, за један пловни понтон,

Река Сава – лева обала – ст. km. 6+000 – 7+250, потез новобеоградски блокови, дужина од 50,00 m, за два пловна понтона.

Понтони се постављају на местима која су планом одређена за њихово постављање, као и на деловима обале на којима планом није забрањено постављање плутајућих објеката.”

Измена плана у табелама:

Табела: Посебна правила за постављање пловила по зонама

Измена плана у графичком делу:


– Лист 1 – приказ свих безусловних и условних просторних и функционалних ограничења


– Детаљни лист 2.2. Приказ зона за постављање пловила

– Брише се лист 2.2.2. Приказ зона за постављање пловила.

Табела: Посебна правила за постављање пловила по зонама

| КАТАЛОШКИ ЛИСТ | БРОЈ ЗОНЕ | ПОЧЕТНА СТАЦИОНАЖА | ЗАВРШНА СТАЦИОНАЖА | СТРАНА ОБАЛЕ | РЕКА  | ДУЖИНА ЗОНЕ | НАМЕНА               | БРОЈ МАРИНА | БРОЈ РЕСТОРААНА НА ВОДИ |                    |
|----------------|-----------|--------------------|--------------------|--------------|-------|-------------|----------------------|-------------|-------------------------|--------------------|
| ЛИСТ 2.1.1     | 100       | 1173+600           | 1175+080           | ДО           | ДУНАВ | 1348        | МАРИНА И СПОРТ       | 5           | 0                       | 250X40 m           |
| ЛИСТ 2.1.2     | 1         | 1173+000           | 1173+500           | ДО           | ДУНАВ | 500         | МАРИНА И СПОРТ       | 6           | 0                       | 50X40 m            |
|                | 3         | 1172+560           | 1172+880           | ДО           | ДУНАВ | 340         | МАРИНА И СПОРТ       | 2           | 0                       | 160X40 m           |
|                | 4         | 1171+980           | 1172+370           | ДО-ДУНАВАЦ   | ДУНАВ | 915         | МАРИНА И СПОРТ       | 4           | 0                       | 200X40 m           |
| ЛИСТ 2.1.3     | 5         | 1171+800           | 1171+960           | ДО-ДУНАВАЦ   | ДУНАВ | 230         | УГОСТИТЕЉСКИ ОБЈЕКАТ | 0           | 5                       | 450 m <sup>2</sup> |
|                | 5a        | 1171+460           | 1171+700           | ДО-ДУНАВАЦ   | ДУНАВ | 495         | УГОСТИТЕЉСКИ ОБЈЕКАТ | 0           | 11                      | 450 m <sup>2</sup> |
|                | 6         | 1170+680           | 1171+230           | ДО-ДУНАВАЦ   | ДУНАВ | 520         | УГОСТИТЕЉСКИ ОБЈЕКАТ | 0           | 12                      | 450 m <sup>2</sup> |
|                | 6a        | 1170+420           | 1170+640           | ДО-ДУНАВАЦ   | ДУНАВ | 240         | УГОСТИТЕЉСКИ ОБЈЕКАТ | 0           | 6                       | 450 m <sup>2</sup> |
|                | 7         | 1171+230           | 1171+460           | ДО-ДУНАВАЦ   | ДУНАВ | 260         | МАРИНА И СПОРТ       | 2           | 0                       | 100X40 m           |
|                | 8         | 1170+000           | 1170+120           | ДО-ДУНАВАЦ   | ДУНАВ | 130         | УГОСТИТЕЉСКИ ОБЈЕКАТ | 0           | 3                       | 450 m <sup>2</sup> |
| ЛИСТ 2.2.1     | 82        | 0+090              | 0-150              | ДО           | САВА  | 220         | МАРИНА И СПОРТ       | 1           | 0                       | 200X30 m           |
|                | 9a        | 0+080              | 0+780              | ЛО           | САВА  | 700         | УГОСТИТЕЉСКИ ОБЈЕКАТ | 0           | 15                      | 450 m <sup>2</sup> |
|                | 96        | 0+890              | 0+960              | ЛО           | САВА  | 70          | УГОСТИТЕЉСКИ ОБЈЕКАТ | 0           | 2                       | 450 m <sup>2</sup> |
| ЛИСТ 2.3.1     | 77        | 2+780              | 3+260              | ДО           | САВА  | 460         | УГОСТИТЕЉСКИ ОБЈЕКАТ | 0           | 11                      | 450 m <sup>2</sup> |
|                | 76        | 3+400              | 3+550              | ДО           | САВА  | 190         | МАРИНА И СПОРТ       | 2           | 0                       | 80X30 m            |
|                | 76a       | 3+260              | 3+360              | ДО           | САВА  | 120         | МАРИНА И СПОРТ       | 1           | 0                       | 120X30 m           |
|                | 76b       | 3+820              | 4+240              | ДО-ЧУКАРИЧКИ | САВА  | 555         | МАРИНА И СПОРТ       | 1           | 0                       | 260X150 m          |
|                | 75        | 3+800              | 4+120              | ДО           | САВА  | 418         | УГОСТИТЕЉСКИ ОБЈЕКАТ | 0           | 9                       | 450 m <sup>2</sup> |
|                | 74        | 4+230              | 4+530              | ДО           | САВА  | 290         | УГОСТИТЕЉСКИ ОБЈЕКАТ | 0           | 6                       | 450 m <sup>2</sup> |
|                | 12        | 3+980              | 4+140              | ЛО           | САВА  | 160         | МАРИНА И СПОРТ       | 1           | 0                       | 160X30 m           |
|                | 11        | 3+080              | 3+360              | ЛО           | САВА  | 350         | МАРИНА И СПОРТ       | 2           | 0                       | 160X30 m           |
| ЛИСТ 2.3.2     | 13        | 5+000              | 5+070              | ЛО           | САВА  | 75          | МАРИНА И СПОРТ       | 1           | 0                       | 75X30 m            |
|                | 14        | 5+150              | 5+270              | ЛО           | САВА  | 120         | МАРИНА И СПОРТ       | 1           | 0                       | 120X30 m           |
|                | 15        | 5+500              | 5+700              | ЛО           | САВА  | 200         | УГОСТИТЕЉСКИ ОБЈЕКАТ | 0           | 4                       | 450 m <sup>2</sup> |
| ЛИСТ 2.4.1     | 18        | 7+719              | 7+900              | ЛО           | САВА  | 170         | УГОСТИТЕЉСКИ ОБЈЕКАТ | 0           | 4                       | 450 m <sup>2</sup> |
|                | 17        | 7+200              | 7+615              | ЛО           | САВА  | 400         | УГОСТИТЕЉСКИ ОБЈЕКАТ | 0           | 7                       | 450 m <sup>2</sup> |
|                | 16        | 6+800              | 7+080              | ЛО           | САВА  | 320         | УГОСТИТЕЉСКИ ОБЈЕКАТ | 0           | 6                       | 450 m <sup>2</sup> |
| ЛИСТ 2.5.2     | 32        | 13+625             | 13+770             | ЛО           | САВА  | 160         | МАРИНА И СПОРТ       | 1           | 0                       | 160X30 m           |
| LIST 2.6.1     | 83A       | 1163+320           | 1163+940           | ДО-РУКАВАЦ   | ДУНАВ | 990         | МАРИНА И СПОРТ       | 4           | 0                       | 225X150 m          |
| LIST 2.6       | 83B       | 1164+800           | 1165+700           | ДО           | ДУНАВ | 1000        | УГОСТИТЕЉСКИ ОБЈЕКАТ | 0           | 16                      | 450 m <sup>2</sup> |
| УКУПНО         |           |                    |                    |              |       | 11946       |                      | 34          | 117                     |                    |

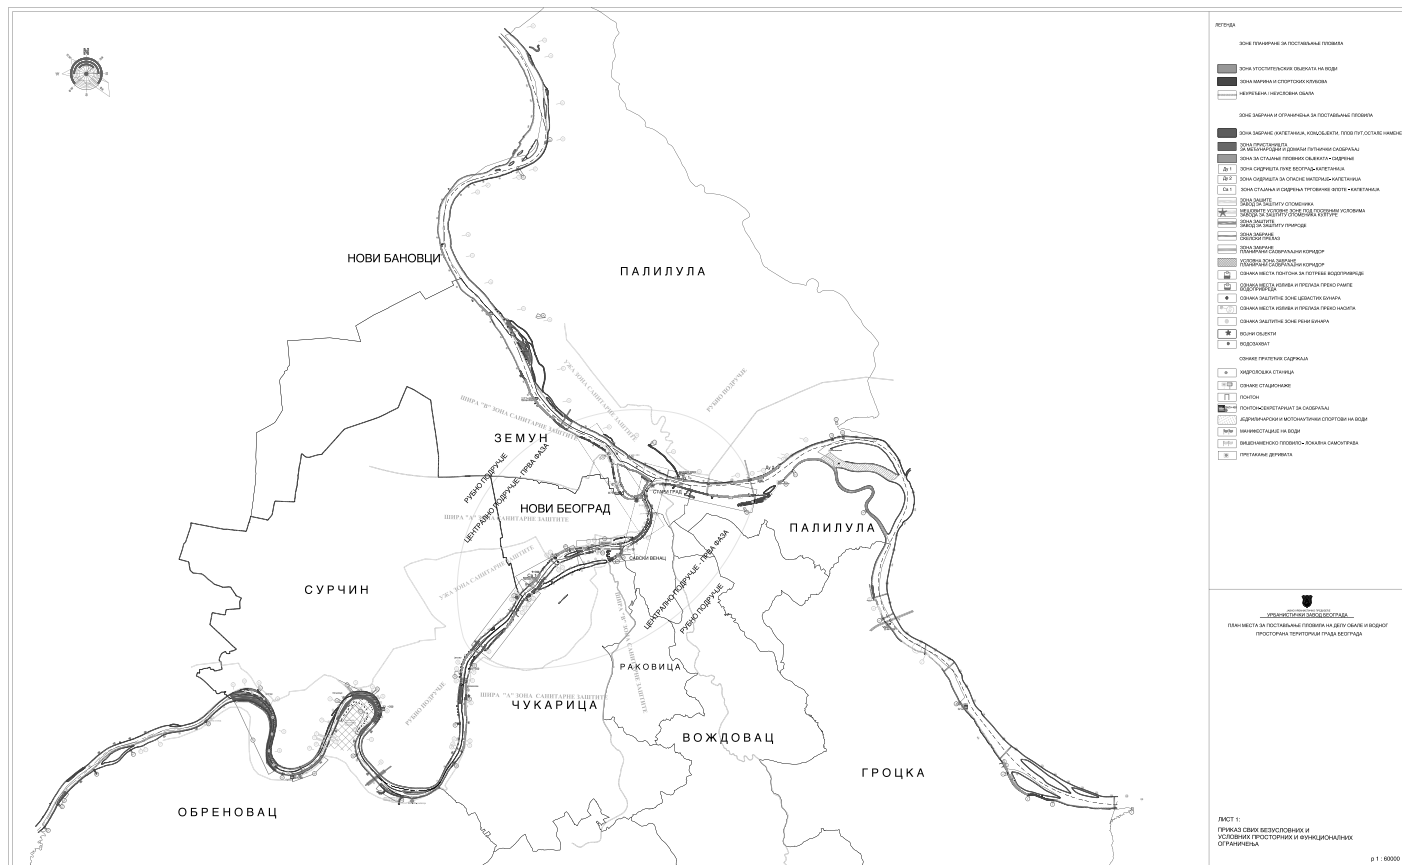

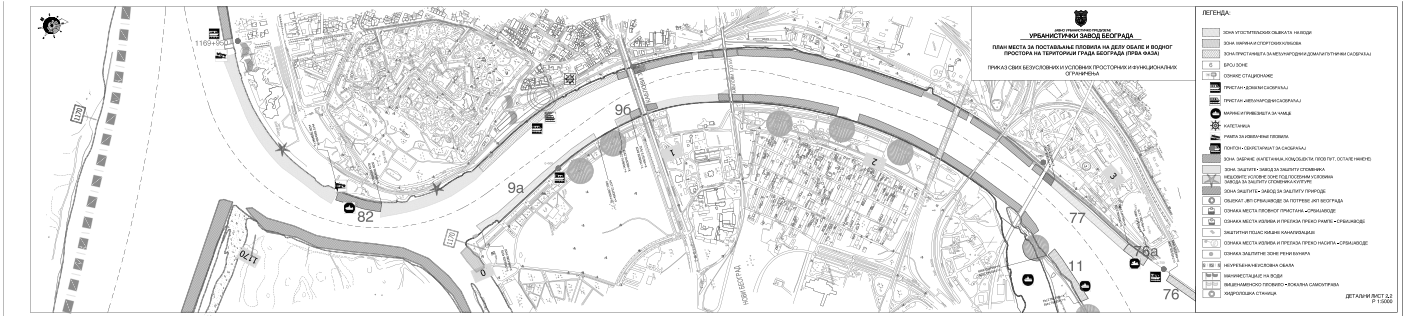

\*  
\* \* \*

Ове измене ступају на снагу даном објављивања у „Службеном листу града Београда”.

**Скупштина града Београда**  
Број 35-815/14-С, 22. јула 2014. године

Председник  
**Никола Никодијевић, ср.**

Скупштина града Београда на седници одржаној 22. јула 2014. године, на основу чл. 9. и 10. Закона о штрајку („Службени лист СРЈ”, број 29/96 и „Службени гласник РС”, бр. 101/05 – др. закон и 103/12 – Одлука УС) и чл. 25. и 31. Статута града Београда („Службени лист града Београда”, бр. 39/08, 6/10 и 23/13), донела је

## ОДЛУКУ

### О УТВРЂИВАЊУ МИНИМУМА ПРОЦЕСА РАДА ЗА ВРЕМЕ ШТРАЈКА ЗАПОСЛЕНИХ У ПРЕДШКОЛСКИМ УСТАНОВАМА ЧИЈИ ЈЕ ОСНИВАЧ ГРАД БЕОГРАД

#### Члан 1.

Овом одлуком утврђује се минимум процеса рада за време штрајка запослених у предшколским установама чији је оснивач град Београд (у даљем тексту: предшколске установе).

#### Члан 2.

Запослени у предшколским установама могу организовати штрајк, у складу са законом, под условом да се обезбеди минимум процеса рада утврђен овом Одлуком.

#### Члан 3.

Минимум процеса рада у предшколским установама, за време штрајка, обухвата обављање послова којима се обезбеђује:

1. пријем и боравак деце, исхрана, нега и превентивно – здравствена заштита деце у току утврђеног радног времена предшколских установа и
2. безбедност деце, запослених и објеката у време трајања штрајка.

#### Члан 4.

Начин обезбеђивања минимума процеса рада предшколске установе утврђују општим актом установе, у складу са законом.

Запослене који су дужни да раде за време штрајка ради обезбеђивања минимума процеса рада утврђеног овом одлуком, по прибављеном мишљењу штрајкачког одбора, директори предшколских установа одређују најдоцније пет дана пре почетка штрајка, у складу са законом.

#### Члан 5.

Акте из члана 4. ове одлуке, предшколске установе су у обавези да донесу у року од 15 дана од дана ступања на снагу ове одлуке.

#### Члан 6.

О спровођењу ове одлуке стара се организациона јединица Градске управе града Београда надлежна за послове образовања и деље заштите.

#### Члан 7.

Ова одлука ступа на снагу осмог дана од дана објављивања у „Службеном листу града Београда”.

**Скупштина града Београда**  
Број 6-820/14-С, 22. јула 2014. године

Председник  
**Никола Никодијевић, ср.**

## ОДЛУКУ

### О ОСНИВАЊУ ОСНОВНЕ ШКОЛЕ „ДАНИЛО КИШ” ВОЈДОВАЦ, У НАСЕЉУ СТЕПА СТЕПАНОВИЋ

#### Члан 1.

Оснива се Основна школа „Данило Киш” Вождовац, у насељу „ Степа Степановић”, за обављање делатности у области основног образовања и васпитања.

## Члан 2.

Основна школа ће пословати под називом:

Основна школа „Данило Киш”. Седиште Основне школе „Данило Киш” (у даљем тексту: школа) је у Београду, градска општина Вождовац, у насељу „ Степа Степановић”, Улица генерала Штефаника број 6.

## Члан 3.

На оснивање, организацију и рад школе примењују се прописи о јавним службама, основној школи и Закон о основама система образовања и васпитања.

## Члан 4.

Средства за почетак рада и обављање делатности школе обезбеђују се у складу са законом.

## Члан 5.

Школа остварује наставни план и програм од првог до осмог разреда основне школе, почев од школске 2014/2015. године.

Наставни план и програм остварује се на српском језику.

## Члан 6.

До конституисања школског одбора, образује се Привремени школски одбор, у саставу:

1. Александра Ђуровић, председник Привременог школског одбора,
2. Срђан Милић, менаџер у спорту,
3. Виктор Снегић, педагог,
4. Славица Сантрач, правник,
5. Наташа Прентовић, правник,
6. Дарко Савић, дипл. технолог,
7. Тања Ковачевић, дефектолог,
8. Кристина Вуичин, инж. енергетике,
9. Тијана Симоновић, правник.

## Члан 7.

Привремени школски одбор има следеће обавезе:

- да донесе статут школе,
- да донесе школски програм и годишњи план рада школе за школску 2014/2015. годину,
- обављање и друге послове из надлежности школског одбора утврђене законом.

Привремени школски одбор престаје са радом када се именује школски одбор у складу са Законом о основама система образовања и васпитања.

## Члан 8.

До избора директора школе, његове послове ће обављати и вршити његова овлашћења, вршилац дужности директора школе кога ће поставити Привремени школски одбор.

Права, обавезе и одговорности директора односе се и на вршиоца дужности директора.

## Члан 9.

Општи акти школе донеће се у року од 30 дана од дана доношења статута школе.

## Члан 10.

Одређени број ученика који су уписани, односно започели основно образовање у ОШ „Бора Станковић” Паунова бр. 19а, ОШ „Змај Јова Јовановић” ул. Мештровићева бр. 19 и ОШ „Ђура Даничић” ул. Мештровићева бр. 19а, а који су са пребивалиштем у насељу „ Степа Степановић” и другим оближњим насељима на подручју школе, у школској

2014/2015. години наставиће, на основу писмене сагласности родитеља, стицање основног образовања у Основној школи „Данило Киш” у Београду, Вождовац у насељу „ Степа Степановић”, Улица генерала Штефаника број 6.

## Члан 11.

Наставни кадар Основне школе „Данило Киш” биће запослен у складу са чланом 130. и чланом 131. Закона о систему образовања и васпитања („Службени гласник РС”, бр. 72/09, 52/11 и 55/13).

## Члан 12.

Ова одлука ступа на снагу осмог дана од дана објављивања у „Службеном листу града Београда”, а примењује се почев од школске 2014/2015. године.

## Скупштина града Београда

Број 6-817/14-С, 22. јула 2014. године

Председник

**Никола Никодијевић, ср.**

Скупштина града Београда на седници одржаној 22. јула 2014. године, на основу члана 29. став 3. Закона о основама система образовања и васпитања („Службени гласник РС”, бр. 72/09, 52/11 и 55/13), члана 2. Уредбе о критеријумима за доношење акта о мрежи предшколских установа и акта о мрежи основних школа („Службени гласник РС”, број 80/10) и члана 31. Статута града Београда („Службени лист града Београда”, бр. 39/08, 6/10 и 23/13), донела је

## ОДЛУКУ О ИЗМЕНИ

## ОДЛУКЕ О МРЕЖИ ПРЕДШКОЛСКИХ УСТАНОВА НА ТЕРИТОРИЈИ ГРАДА БЕОГРАДА

## Члан 1.

У Одлуци о мрежи предшколских установа на територији града Београда („Службени лист града Београда”, бр. 8/12 и 23/12 – испр.), Мрежа предшколских установа, која је саставни део ове одлуке, мења се и гласи:

## МРЕЖА

## ПРЕДШКОЛСКИХ УСТАНОВА

| Ред. број | Назив и седиште предшколске установе   | Објекти у којима се обавља делатност | Капацитет        |                       |                                 |
|-----------|--|--------------------------------------|------------------|-----------------------|---------------------------------|
|           |  |                                      | Површина објекта | Површина компл. двор. | Грађевински капацитет број кор. |
| 1         | 2                                      | 3                                    | 4                | 5                     | 6                               |
| I         | „БОШКО БУХА” ПАЛИЛУЛА Прерадовићева 2а |                                      |                  |                       |                                 |
| 1         |  | „Мали Принц” Прерадовићева 2а        | 1.755            | 3.380                 | 198                             |
| 2         |  | „Полетарац” Краљице Марије 46        | 633              | 602                   | 100                             |
| 3         |  | „Невен” Владетина 29                 | 278              | 330                   | 50                              |
| 4         |  | „Пионир” Далмагинска 45              | 260              | 910                   | 50                              |
| 5         |  | „Бубамара” Прибојска 42а             | 264              | 389                   | 50                              |
| 6         |  | „Бисери” Срнетичка 22                | 1.388            | 2.330                 | 275                             |
| 7         |  | „Звончица” Пана Ђукића 10            | 1.084            | 22.389                | 84                              |
| 8         |  | „Малецка” Коперникова 16             | 580              | 600                   | 48                              |
| 9         |  | „Снежана” Ђушина 15                  | 217              | 315                   | 49                              |
| 10        |  | „Славујак” Пере Ђетковића 37а        | 2.472            | 8.059                 | 298                             |



| 1  | 2   | 3  | 4     | 5     | 6                 |
|----|---|--|-------|-------|-------------------|
| 11 |   | „Бошко Буха” – са централном кухињом Стевана Дукића 28 | 1.430 | 2.572 | 222 (3000 оброка) |
| 12 |   | „Глави Чуперак” Диљска 17                              | 1.277 | 1.516 | 150               |
| 13 |   | „Сунцокрети” Вишњички венац 47                         | 1.730 | 9.080 | 272               |
| 14 |   | „Мимоза” Крњача Партизански блок 4                     | 412   | 1.645 | 112               |
| 15 |   | „Веселко” Котеж Трајка Грковића 1                      | 1.026 | 1.600 | 136               |
| 16 |   | „Пахуљица” Котеж Славка Колара 1                       | 1.071 | 1.630 | 148               |
| 17 |   | „Коцкица” Борча Грета 12 октобра 20                    | 805   | 2.294 | 124               |
| 18 |   | „Јежурко” Борча III Ратних војних инвалида 43          | 1.148 | 1.680 | 161               |
| 19 |   | „Весна” Падинска Скела Инд. Насеље 52                  | 573   | 5.151 | 87                |
| 20 |   | „Ластавица” Падинска Скела бб                          | 1.200 | 6.736 | 136               |
| 21 |   | „Смешко” Бесни Фок бб                                  | 446   | 658   | 75                |
| 22 |   | „Пролеће” Јабучки рит бб                               | 373   | 1.704 | 50                |
| 23 |   | „Цврчак” Борча I Соње Маринковић 18                    | 757   | 2.100 | 124               |
| 24 |   | „Лепушница” Глогоњски рит бб                           | 285   | 2.617 | 75                |
| 25 |   | „Биберче” Борча Ратних војних инвалида 23              | 90    |       | 25                |
| 26 |   | „Снешко” Борча III Ратних војних инвалида 27           | 90    |       | 25                |
| 27 |   | „Палчица” Борча Ратних војних инвалида 36              | 90    |       | 24                |
| 28 |   | „Маслачак” Ковилово бб                                 | 76    | 2.500 | 25                |
| 29 |   | „Дунавска бајка” Борча JHA бб                          | 1.000 | 1.500 | 200               |
| 30 |   | „Бамби” Овча Иве Лоле Рибара 4                         | 60    | 250   | 24                |
| 31 |   | „Петар Пан” Борча Ратних војних инвалида 5             | 90    |       | 37                |
| 32 |   | „Мали сунцокрети” Дечја бб                             | 567   | 5.670 | 140               |
| 33 |   | ОШ „Иван Милутиновић” Велико село                      | 30    | 230   | 20                |
| 34 |   | ОШ „Иван Милутиновић” Сланци                           | 20    | 280   | 20                |
| 35 |   | ОШ „Јован Цвијић” Прибојска 42                         | 40    | 280   | 25                |
| 36 |   | ОШ „Олга Петров” Врбовски                              | 40    | 230   | 25                |
| 37 |   | ОШ „Др Арчибалд Рајс” Патриса Лумумбе 5                | 40    | 200   | 78                |
| 38 |   | ОШ „Васа Пелагић” Овча Михајла Еманескуа 65            | 48    |       | 52                |
| 39 |   | ОШ „Раде Драинац” Борча Ковилска 1                     | 50    | 150   | 78                |
| II | „ВРАЧАР” ВРАЧАР Бјелановићева 2 са централном кухињом |  | 1.826 | 2000  | (7000 оброка)     |
| 1  |   | „Мића и Аћим” В. Драгомира 11                          | 1.800 | 3.378 | 240               |
| 2  |   | „Луња” Метохијска 42                                   | 1.800 | 1.200 | 190               |
| 3  |   | „Бисер” Светозара Марковића 14                         | 1.972 | 555   | 240               |
| 4  |   | „Гуливер” Младе Босне 5                                | 595   | 1.117 | 100               |
| 5  |   | „Нада Пурић” Крунска 68                                | 677   | 341   | 111               |
| 6  |   | „Лепа Витас” Хаџи Миленџева 35                         | 576   | 398   | 96                |
| 7  |   | „Каспер” Десанке Максимовић 17                         | 141   |       | 96                |
| 8  |   | „Палчић” Вукице Митровић 10                            | 184   | 162   | 48                |
| 9  |   | „Звончић” Симе Игуманова 16                            | 206   | 90    | 48                |
| 10 |   | „Чаролије” Кумановска 11                               | 314   | 388   | 65                |
| 11 |   | „Свети Сава” Авалска 8                                 | 356   |       | 96                |
| 12 |   | „Бубамара” ОШ „Синиша Николајевић”, Тимочка 24         | 169   |       | 60                |

| 1   | 2   | 3  | 4     | 5     | 6                 |
|-----|---|--|-------|-------|-------------------|
| 13  |   | „Фића” ОШ „Краљ Петар II” Марулићева 8                                     | 389   |       | 104               |
| 14  |   | „Маза” Петроградска 3  | 200   | 80    | 45                |
| III | „ДЕЧЈИ ДАНИ” СТАРИ ГРАД Господар Јевремова 18           |  |       |       |                   |
| 1   |   | „Лептирић” – са централном кухињом Господар Јевремова 18                   | 1.543 | 900   | 177 (2000 оброка) |
| 2   |   | „Беби сервис” Змаја од Ноћаја 136  | 80    |       | 250               |
| 3   |   | „Вила” Господар Јевремова 20   | 360   | 900   | 74                |
| 4   |   | „Скадарлија” Џорџа Вашингтона 23   | 3.240 | 6.330 | 528               |
| 5   |   | „Звончић” Панчићева 22   | 2.062 | 2.524 | 336               |
| 6   |   | „Липа” Солунска 19   | 1.827 | 1.000 | 240               |
| 7   |   | „Дунавско обданиште” Цара Душана 1   | 712   | 400   | 120               |
| 8   |   | „Мрвица” Копитарева градина 2  | 663   | 75    | 110               |
| 9   |   | „Мајски Цвет” Васе Чарапића 7-9  | 1.650 |       | 288               |
| 10  |   | „Теразије” Краља Милана 4  | 190   |       | 72                |
| 11  |   | „Дамбо” Кнез Милетина 8  | 558   | 350   | 100               |
| 12  |   | „Лола” Француска 32  | 332   |       | 72                |
| 13  |   | „Дечји клуб” Француска 32  | 300   |       | 99                |
| IV  | „Др. СИМА МИЛОШЕВИЋ” ЗЕМУН Капетана Радича Петровића 26 |  |       |       |                   |
| 1   |   | „Чаролија” са централном кухињом Капетана Радича Петровића 26              | 2.117 | 5.873 | 264 (1500 оброка) |
| 2   |   | „Зврк” Словенска 4   | 677   | 1.284 | 144               |
| 3   |   | „Камичак” Славише Вајнера бб   | 713   | 2.697 | 168               |
| 4   |   | „Земунски бисер” са централном кухињом Драгана Ракића 39                   | 1.717 | 5.580 | 192 (1500 оброка) |
| 5   |   | „Рода” Угриновци Београдска 20   | 473   | 1.016 | 96                |
| 6   |   | „Мали Принц” Карловачка 27   | 583   | 1.295 | 96                |
| 7   |   | „Пачја школа” Галеника 1, Михаила Вукше 2а                                 | 1.705 | 2.153 | 156               |
| 8   |   | „Веверица” Галеника 2, Сестара Страјин 50                                  | 1.292 | 4943  | 132               |
| 9   |   | „Електронска индустрија”, Батајнички друм 23                               | 2.140 | 7.860 | 312               |
| 10  |   | „Бубамара” са централном кухињом Земун поље Браће Крњешевац 6              | 1.393 | 2.999 | 288 (1500 оброка) |
| 11  |   | „Бубамара” са централном кухињом, Земун поље, Душана Мађарчића Корчагина 5 | 1.217 | 5.409 | 90                |
| 12  |   | „Чворац” Батајница, Далматинске загоре 92                                  | 1.170 | 2.261 | 195               |
| 13  |   | „Пчелица Маја” Новоградска 17  | 396   | 472   | 120               |
| 14  |   | „Вила звончица” 22. октобра 49   | 171   | 256   | 72                |
| 15  |   | „Златни бор” Златиборска 46  | 1.349 | 2.050 | 144               |
| 16  |   | „Флора” Калварија Ђорђа Пантелића бб                                       | 313   | 1.700 | 120               |
| 17  |   | „Искрица” Железничка 4   | 286   | 871   | 72                |
| 18  |   | „Браћа Абафи”, Светозара Милетића 18                                       | 187   | 399   | 72                |
| 19  |   | „Врапче” Београдска 3-5  | 280   |       | 96                |

| 1  | 2                                      | 3  | 4     | 5     | 6   |
|----|--|--|-------|-------|-----|
| 20 |  | „Цврчак” Вртларска 23  | 157   |       | 48  |
| 21 |  | „Алиса” Старца Вујадина 7                                    | 122   |       | 48  |
| 22 |  | „Пепељуга” Цара Душана 123                                   | 293   | 730   | 96  |
| 23 |  | „Маца” Насеље 13. мај  | 97    |       | 24  |
| 24 |  | „Бубице” Батајница, Официрска колонија 10                    | 104   | 500   | 24  |
| 25 |  | „Палчић” Новоградска 73                                      | 246   | 793   | 60  |
| 26 |  | „Први корак” Џорџа Вашингтона 5                              | 281   | 400   | 60  |
| 27 |  | „Колибри” Цара Душана 87                                     | 95    |       | 26  |
| 28 |  | „Милица” Алтина, Добановачки пут 58                          | 1.975 | 4.175 | 256 |
| 29 |  | „Петар Пан”, Батајница, Пуковника Миленка Павловића 136 б    | 1.284 | 2.481 | 157 |
| 30 |  | „Мала Сирена” Кеј ослобођења 66                              | 479   | 7.867 | 88  |
| 31 |  | „Мрвица” Шилерова 87   | 142   | 201   | 60  |
| 32 |  | ОШ „Сутјеска” Задругарска 1                                  | 62    |       | 25  |
| 33 |  | ОШ „Бранко Радичевић” Батајница, Браће Михајловић 2          | 60    |       | 50  |
| 34 |  | ОШ „Бошко Палковљевић Пинки” Батајница, Несврстаних земаља 5 | 60    |       | 24  |
| 35 |  | ОШ „Бранко Пешић” Земун, Светогројчина 4                     | 30    |       | 50  |
| 36 |  | ОШ „Сава Шумановић” Алтина,                                  | 37    |       | 52  |
| 37 |  | Добановачки пут 107<br>ОШ „Михајло Пупин” Емилије Јакшић 31А | 45    |       | 26  |
| V  | „СУРЧИН” СУРЧИН Братства и јединства 2 |  |       |       |     |
| 1  |  | „Дуга” Сурчин Братства и јединства 2                         | 1.293 | 1.370 | 216 |
| 2  |  | „Ластавица” Јаково Бољевачка 2                               | 480   | 300   | 96  |
| 3  |  | „Патуљак” Добановци Земунска 20                              | 1.451 | 1.472 | 285 |
| 4  |  | „Бамби” Бечмен 11. октобра 36                                | 280   | 520   | 114 |
| 5  |  | ОШ „22. Октобар” Сурчин, Маршала Тита 8                      | 90    |       | 75  |
| 6  |  | ОШ „Бранко Радичевић” Бољевци, Браће Кокир 5                 | 25    |       | 20  |
| 7  |  | ОШ „Бранко Радичевић” Прогар, Момира Пуцаревића 1.           | 25    |       | 20  |
| 8  |  | ОШ „Душан Вукасовић Диоген” Петровчић, Душана Вукасовића 5   | 25    |       | 20  |
| 9  |  | ОШ „Вук Караџић” Сурчин, Братства и јединства 1              | 60    |       | 50  |
| 10 |  | ОШ „Вожд Карађорђе” Јаково, Бољевачка 2                      | 60    |       | 50  |
| VI | „ЗВЕЗДАРА” ЗВЕЗДАРА Суботичка 2        |  |       |       |     |
| 1  |  | „Дуга” Суботичка 2   | 1.235 | 1.360 | 205 |
| 2  |  | „Чигра” Устаничка 194а                                       | 2.278 | 1.651 | 380 |
| 3  |  | „Дејчи Луг” Павла Васића 2а                                  | 1.522 | 9.150 | 254 |
| 4  |  | „Сунчица” Војводе Богдана 1                                  | 550   | 980   | 91  |
| 5  |  | „Цврчак” Захумска 23   | 117   |       | 20  |
| 6  |  | „Драгуљче” Ђурићева 3  | 827   | 800   | 138 |
| 7  |  | „Звездара” Чингријина 1а                                     | 664   |       | 110 |
| 8  |  | „Жубор” В. Косановића 43                                     | 904   | 620   | 150 |
| 9  |  | „Веселко” Велизара Косановића 7                              | 224   | 1.250 | 33  |
| 10 |  | „Колибри” 10 Авијатичара 2а                                  | 1.066 | 1.358 | 177 |
| 11 |  | „Кошута” Благајска 4   | 1.066 | 1.358 | 177 |
| 12 |  | „Маслачак” Петаркина 3                                       | 967   | 2.228 | 161 |
| 13 |  | „Лане” Ариљска 66  | 718   | 1.334 | 120 |
| 14 |  | „Зека” Византијска 57  | 390   | 580   | 65  |

| 1   | 2   | 3   | 4     | 5      | 6             |
|-----|---|---|-------|--------|---------------|
| 15  |   | „Сунце” 16 октобра 8  | 1.869 | 7.750  | 311           |
| 16  |   | „Зора” Панте Срећковића 10 са централном кухињом                    | 396   | 850    | 66            |
|     |   |   | 2.931 | 7.428  | (6000 оброка) |
| 17  |   | „Звездани гај” Вељка Дугошевића 48 са Дечјим центром „Звездани гај” | 750   | 17.428 | 140           |
|     |   |   | 3.700 |        |               |
| 18  |   | „Наша Бајка” Поп Стојанова 7  | 498   | 267    | 83            |
| 19  |   | „Мали Маслачак” Петаркина 4-12                                      | 163   |        | 27            |
| 20  |   | „Плави Чуперак” Вјекослава Ковача 3а                                | 698   | 509    | 116           |
| 21  |   | „Маштарије” Прешевска 61а   | 799   | 470    | 133           |
| 22  |   | „Славуј” Чедо Мијатовића 6  | 289   | 84     | 48            |
| 23  |   | „Звезда” Пупинова 4   | 1.800 | 1.000  | 300           |
| 24  |   | ОШ „Владислав Петкови ДИС”, В.М. Луг, Р. Љумовића 20                | 70    |        | 52            |
| 25  |   | „Звончица” Љубише Миодраговића 5                                    | 2.487 | 2.200  | 415           |
| 26  |   | „Бубамара” Меше Селимовића 11                                       | 2.300 | 1.650  | 383           |
| 27  |   | „Облачак” В. М. Луг Веселина Чајкановића 45                         | 1.890 | 1.200  | 316           |
| 28  |   | „Лавић” Сопоћанска 3  | 336   | 500    | 56            |
| 29  |   | „Змајчић” Денкова башта   | 400   | 3265   | 50            |
| 30  |   | ОШ „Десанка Максимовић”   | 40    |        | 26            |
| 31  |   | ОШ „Драгојло Дудић”   | 40    |        | 26            |
| 32  |   | ОШ „Иван Горан Ковачић”   | 40    |        | 26            |
| 33  |   | ОШ „Стеван Синђелић”  | 40    |        | 26            |
| 34  |   | ОШ „Ђирило и Методије”  | 50    |        | 52            |
| 35  |   | ОШ „1300 каплара”   | 40    |        | 26            |
| VII | „11. АПРИЛ” НОВИ БЕОГРАД Народних хероја 12 а |   |       |        |               |
| 1   |   | „Невен” – са централном кухињом Народних хероја 12а                 | 1.062 | 4.058  | 72            |
|     |   |   |       |        | (1000 оброка) |
| 2   |   | „Бамби” Земунска 36   | 1.163 | 2.315  | 126           |
| 3   |   | „Исток” Јурија Гагарина 168   | 1.640 | 4.630  | 240           |
| 4   |   | „Звончић” Јурија Гагарина 215                                       | 1.926 | 6.820  | 288           |
| 5   |   | „Ластавица” Булевар Милутина Миланковића 186                        | 956   | 3.220  | 144           |
| 6   |   | „Лане” Булевар Арсенија Чарнојевића 143а                            | 1.105 | 4.060  | 144           |
| 7   |   | „Бисер” Омладинских бригада 106                                     | 2.840 | 9.100  | 300           |
| 8   |   | „Срна” – са централном кухињом Омладинских бригада 136              | 2.474 | 7.480  | 288           |
|     |   |   |       |        | (1200 оброка) |
| 9   |   | „Весна” – са централном кухињом Булевар др Зорана Ђинђића 42        | 1.024 | 2.495  | 108           |
|     |   |   |       |        | (1500 оброка) |
| 10  |   | „Зека” Булевар др Зорана Ђинђића 55                                 | 1.030 | 2.097  | 144           |
| 11  |   | „Пчелица” Пролетерске солидарности 75                               | 1.629 | 2.979  | 192           |
| 12  |   | „Лептирић” Милентија Поповића 34                                    | 1.626 | 2.979  | 240           |
| 13  |   | „Чуперак” Булевар Михајла Пупина 45                                 | 664   | 1.963  | 108           |
| 14  |   | „Славуј” – са централном кухињом Булевар Уметности 31               | 1.740 | 5.567  | 264           |
|     |   |   |       |        | (1500 оброка) |
| 15  |   | „Чигра” Булевар уметности 25  | 1.069 | 3.853  | 168           |
| 16  |   | „Маја” Грамшијева 2а  | 2.240 | 8.350  | 264           |
| 17  |   | „Сунцокрет” Палмира Тољатија 26а                                    | 751   | 5.190  | 120           |

| 1    | 2   | 3   | 4     | 5      | 6                 |
|------|---|---|-------|--------|-------------------|
| 18   |   | „Изворчић” Булевар Михајла Пупина 175                   | 1.130 | 2.157  | 156               |
| 19   |   | „Петлић” Студентска 2                                   | 780   | 4.117  | 144               |
| 20   |   | „Полетарац” Народних хероја 19а                         | 1.100 | 2.565  | 144               |
| 21   |   | „Љубичица” Војвођанска 72                               | 200   | 239    | 48                |
| 22   |   | „Балончићи” Ледине Румска 2                             | 241   | 1.735  | 48                |
| 23   |   | „Сунце” Нехроува 126                                    | 1.350 | 10.840 | 168               |
| 24   |   | „Наша радост”, Булевар др Зорана Ђинђића 114            | 1.130 | 2.162  | 216               |
| 25   |   | „Шећерко” Париске комуне 33а                            | 402   | 3.707  | 96                |
| 26   |   | „Маслачак” Отона Жупанчића 39                           | 203   | 2.887  | 48                |
| 27   |   | „Бајка” Тошин бунар 134                                 | 203   | 4.893  | 48                |
| 28   |   | „Срећко” Париске комуне 31-33                           | 452   |        | 56                |
| 29   |   | „Врабац” Бежанијска коса, Данила Лекића Шпанца 2        | 2.115 | 4.248  | 210               |
| 30   |   | „Шврђа» Јурија Гагарина 152                             | 78    |        | 32                |
| 31   |   | „Шврђа» Јурија Гагарина 160                             | 108   |        | 29                |
| 32   |   | „Шврђа» Јурија Гагарина 170                             | 78    |        | 25                |
| 33   |   | „Шврђа» Јурија Гагарина 178                             | 108   |        | 29                |
| 34   |   | „Шврђа» Гандијева 49                                    | 68    |        | 28                |
| 35   |   | „Наролија” Булевар др Зорана Ђинђића 123                | 506   |        | 96                |
| 36   |   | „Бурђевак” Јурија Гагарина 221                          | 186   |        | 48                |
| 37   |   | „Звездана прашина” Неде Спасојевић 14                   | 1.624 | 5.015  | 252               |
| 38   |   | „Тесла – наука за живот Булевар Црвене армије 1         | 1.722 | 2.436  | 230               |
| VIII | „РАКОВИЦА” РАКОВИЦА Славољуба Вуксановића 22    |   |       |        |                   |
| 1    |   | „Изворчић” Славољуба Вуксановића 22                     | 2.518 | 6.050  | 300               |
| 2    |   | „Лабудић” Гочка 59                                      | 2.786 | 6.437  | 348               |
| 3    |   | „Петлић” Омладинско шеталиште 3                         | 1.164 | 2.617  | 180               |
| 4    |   | „Канаринац” Ивана Мичурина 27                           | 706   | 2.600  | 168               |
| 5    |   | „Хајди” С.Пауновића 45а                                 | 1.034 | 6.017  | 180               |
| 6    |   | „Душко Радовић” Видиковачки венац 73а                   | 2.794 | 8.500  | 348               |
| 7    |   | „Долорес” Милице Српкиње 32                             | 1.165 | 1.000  | 168               |
| 8    |   | „Сретен Младеновић” Вукасовићева 1а                     | 392   | 1.932  | 120               |
| 9    |   | „Димитрије Котуровић” Миливоја Петровића 2              | 344   | 1.924  | 96                |
| 10   |   | „Депаданс” Ул. Старца Милије 1                          | 83    |        | 24                |
| 11   |   | „Пионирски град” Кнеза Вишеслава 27                     | 638   | 3.000  | 168               |
| 12   |   | „Језерце» Ресник Едварда Грига 18а                      | 2.200 | 9.287  | 312               |
| 13   |   | „Језерце 2” Ресник Зелњак 7                             | 80    | 172    | 40                |
| 14   |   | „Школица” Ресник Јосипа Теларевића 1                    | 298   | 1500   | 90                |
| 15   |   | „Орашчић” Видиковачки венац 79                          | 1530  | 500    | 240               |
| 16   |   | „Изворчић 2” Славољуба Вуксановића 1-7                  | 93    |        | 26                |
| 17   |   | „Кућица” Раковачки пут 66                               | 20    |        | 20                |
| 18   |   | „Чаробна шума” Мишка Крањца 126                         | 300   |        | 40                |
| IX   | „САВСКИ ВЕНАЦ” САВСКИ ВЕНАЦ Топчидерски венац 1 |   |       |        |                   |
| 1    |   | „Света Петка” са централном кухињом Топчидерски венац 1 | 1.743 | 4.200  | 198 (4000 оброка) |
| 2    |   | „Царица Милица” Милана Тепића 16                        | 819   | 3.200  | 198               |

| 1  | 2   | 3   | 4     | 5      | 6                 |
|----|---|---|-------|--------|-------------------|
| 3  |   | „Краљица Јелена Анжујска” Вишеградска 27                    | 981   | 2.600  | 168               |
| 4  |   | „Краљ Петар Први” Владете Ковачевића 1                      | 1.180 | 2.800  | 156               |
| 5  |   | „Краљица Марија” Милоша Поцерца 6                           | 1.123 |        | 163               |
| 6  |   | „Пчелица” Сењачка 46  | 1.361 | 2.200  | 147               |
| 7  |   | „Грофица Олга” Ужичка 18                                    | 840   | 2.300  | 80                |
| 8  |   | „Анђелак” Бирчанинова 18а                                   | 921   | 2.600  | 168               |
| 9  |   | „Принцеза Оливера” Гаврила Принципа 65                      | 426   | 2.100  | 96                |
| 10 |   | „Дуга” Љутице Богдана 2                                     | 440   |        | 96                |
| 11 |   | „Венчић” Љутице Богдана 46                                  | 363   | 1.500  | 72                |
| X  | „ЧИКА ЈОВА ЗМАЈ” ВОЖДОВАЦ Саве Шумановића 1 |   |       |        |                   |
| 1  |   | „Чика Јова Змај” – са централном кухињом, Саве Шумановића 1 | 2.390 | 7.255  | 297 (2000 оброка) |
| 2  |   | „1001. радост” Струмичка 88а                                | 1.721 | 3534   | 248               |
| 3  |   | „Шећерко” Н.Х. В. Томановића 25                             | 1.137 | 3.190  | 198               |
| 4  |   | „Брезе” Н.Х. М. Умљеновића 9                                | 988   | 1.537  | 111               |
| 5  |   | „Сестре Букумировић” Игњата Јоба 69                         | 2.138 | 11.930 | 272               |
| 6  |   | „Дизниленд” са централном кухињом Адмирала Вуковића 5       | 1.278 | 4.670  | 161 (2000 оброка) |
| 7  |   | „Невен” Кумодраж Мајска 9                                   | 1.522 | 5.647  | 210               |
| 8  |   | „Љоља” Црнотравска 11в                                      | 964   | 3.235  | 148               |
| 9  |   | „Цицибан” Струмичка 63                                      | 546   | 1.209  | 100               |
| 10 |   | „Наша деца” Пиротска 17                                     | 482   | 3.800  | 125               |
| 11 |   | „Бисери” Љермонтова 9                                       | 766   | 2.208  | 150               |
| 12 |   | „Чика Андра” Заплањска 16                                   | 914   | 3.400  | 200               |
| 13 |   | „Плави Чулерак” Драгице Кончар 8а                           | 880   | 3.600  | 150               |
| 14 |   | „Мила Јефтовић” Данијелова 24                               | 411   | 1.627  | 125               |
| 15 |   | „Пиокио” Богдана Поповића 66                                | 416   | 1.810  | 100               |
| 16 |   | „Петар Пан” Јове Илића 144а                                 | 353   | 1.437  | 75                |
| 17 |   | „Жикица Јовановић” Војводе Степе 195                        | 180   |        | 75                |
| 18 |   | „Радосно детињство” Рипањ, Пут за колонију 57               | 353   | 860    | 62                |
| 19 |   | „Ненад Парента” Генерала Харинса 31                         | 231   | 250    | 50                |
| 20 |   | „Вивак” Пиносава Булевар ЈНА 18                             | 203   | 3.454  | 37                |
| 21 |   | „Дечја радост” Браће Ковач 74                               | 550   |        | 48                |
| 22 |   | „Булићи 1” Пашманска 16                                     | 250   | 199    | 48                |
| 23 |   | „Зрнце” Браће Јерковића 163                                 | 59    |        | 12                |
| 24 |   | „Љиљан” Лесковачка 4  | 347   | 502    | 60                |
| 25 |   | МЗ „Зуце” Зуце 14.нова 1а                                   | 33    |        | 15                |
| 26 |   | „Колибри” Рипањ Ерчанска 1                                  | 130   | 200    | 48                |
| 27 |   | „Васа Чарапић” Бели поток, Васе Чарапића 53                 | 360   | 400    | 50                |
| 28 |   | ОШ „Јајинци” Илије Петровића 12                             | 80    |        | 70                |
| 29 |   | ОШ „Вук Караџић” Прњавор, Крагујевачки пут 66               | 54    |        | 13                |
| 30 |   | ОШ „Вук Караџић” Брђани Брђанска 185                        | 54    |        | 40                |
| 31 |   | ОШ „Васа Чарапић” Бели поток Авалска 48а                    | 60    |        | 22                |
| 32 |   | ОШ „Васа Чарапић” Пиносава „3.нова”57                       | 50    |        | 10                |
| 33 |   | ОШ „Карађорђе” Јове Илића 2                                 | 40    |        | 32                |
| 34 |   | ОШ „Филип Филиповић” Б. ослобођења 317                      | 65    |        | 23                |
| 35 |   | ОШ „Бранислав Нушић” Заплањска 45                           | 27    |        | 37                |

| 1   | 2 | 3   | 4     | 5      | 6                     |
|-----|---|---|-------|--------|-----------------------|
| 36  |   | ОШ „Змај Јова Јовановић” Мештровићева 19            | 90    |        | 45                    |
| 37  |   | ОШ „Ђура Даничић” Мештровићева 19а                  | 63    |        | 22                    |
| 38  |   | ОШ „Бора Станковић” Паунова 19а                     | 55    |        | 39                    |
| 39  |   | „Штрumpfета” Николе Ђурковића 44                    | 192   |        | 28                    |
| 40  |   | „Лептирић” Војводе Степе 405М                       | 396   |        | 71                    |
| 41  |   | ОШ „Вук Караџић” Рипањ Ерчанска 3                   | 50    |        | 27                    |
| 42  |   | ОШ „Доситеј Обрадовић” Максима Горког 94            | 35    |        | 20                    |
| XI  |   | „ЧУКАРИЦА” ЧУКАРИЦА Пожешка 28                      |       |        |                       |
| 1   |   | „Свети Сава” Пожешка 28                             | 2.160 | 8.258  | 300                   |
| 2   |   | „Радосно детињство” Б. Марковића 27                 | 2.277 | 3.858  | 324                   |
| 3   |   | „Невен” са централном кухињом Пожешка 168           | 1.469 | 2.210  | 161<br>(1480 оброка)  |
| 4   |   | „Сањалица” са централном кухињом Јабланичка 20      | 3.600 | 12.000 | 468<br>(950 оброка)   |
| 5   |   | „Дечји Гај” Платана 8                               | 3.170 | 5.500  | 300                   |
| 6   |   | „Сунце” Р. Ракоњица 4а                              | 2.014 | 2.921  | 264                   |
| 7   |   | „Веселко” Авалска 17                                | 4.219 | 7.100  | 384                   |
| 8   |   | „Цврчак” Умка 13. октобра 33-35                     | 1.020 | 7.300  | 132                   |
| 9   |   | „Роџа” Београдског батаљона 9а                      | 334   | 1.372  | 120                   |
| 10  |   | „Жирић” Кнеза Вишеслава 72                          | 320   | 2.000  | 120                   |
| 11  |   | „Кошуга” Д. Аврамовића 17                           | 725   | 7.000  | 144                   |
| 12  |   | „Горица” Сремчица Томаса Едисона 1                  | 2.569 | 15.087 | 325                   |
| 13  |   | „Плави чуперак” Свете Милутиновића 21               | 300   | 3.000  | 72                    |
| 14  |   | „Дуга” Младена Митрића 5                            | 105   |        | 25                    |
| 15  |   | „Царић” са централном кухињом Младена Митрића 1     | 2.260 | 12.000 | 270<br>(1.200 оброка) |
| 16  |   | „Бајка” Требевићка 28                               | 2.007 | 14.330 | 270                   |
| 17  |   | „Плава Птица” Видиковачки венац 42                  | 1.743 | 4.000  | 240                   |
| 18  |   | „Машталица” Карађорђева 14                          | 250   | 400    | 50                    |
| 19  |   | „Бубамара” 13. септембра 27                         | 130   | 1.800  | 50                    |
| 20  |   | Вила „Викторовић” Пожешка 28                        | 94    |        | 25                    |
| 21  |   | ОШ „Ђорђе Крстић” Живка Настаћа Бабе 12             | 55    |        | 66                    |
| 22  |   | ОШ „Бранко Радичевић” В. Моштаница, 10. октобра 10  | 53    |        | 50                    |
| 23  |   | МЗ „Жарково” Михајла Валтровића 36                  | 32    |        | 25                    |
| 24  |   | „Дечји клуб” Илије Стојадновића 87/3                | 178   |        | 50                    |
| 25  |   | ОШ „Владимир Назор” Железник, Милана Мијалковића 11 | 50    |        | 52                    |
| 26  |   | „Ђурђевак” Зрмањска 1                               | 309   | 400    | 73                    |
| XII |   | „ГЕЛИЦА ОБРАДОВИЋ” МЛАДЕНОВАЦ Вука Караџића 77      |       |        |                       |
| 1   |   | „Дуга” Вука Караџића 77                             | 2.167 | 4.000  | 270                   |
| 2   |   | „Брезе” Краља Петра I 370                           | 912   | 8.300  | 120                   |
| 3   |   | „Сунце” С. Павловића 6б                             | 1.466 | 8.000  | 150                   |
| 4   |   | „Плави чуперак” Ковачевац 82. нова 8                | 853   | 400    | 100                   |
| 5   |   | „Звезда” Славка Манојловића 63                      | 800   | 1.500  | 156                   |
| 6   |   | ОШ „К. Ђукић” Кораџица                              | 80    |        | 28                    |
| 7   |   | ОШ „К. Ђукић” Марковац                              | 40    |        | 28                    |
| 8   |   | ОШ „К. Ђукић” Пружатовић                            | 50    |        | 28                    |
| 9   |   | ОШ „К. Ђукић” Велика Иванча                         | 105   |        | 28                    |
| 10  |   | ОШ „К. Ђукић” Међулуђе                              | 50    |        | 28                    |
| 11  |   | ОШ „Б. Симић” Велика Крсна                          | 192   |        | 56                    |

| 1    | 2 | 3  | 4     | 5     | 6   |
|------|---|--|-------|-------|-----|
| 12   |   | ОШ „Свети Сава” село Младеновац                      | 90    |       | 28  |
| 13   |   | ОШ „Свети Сава” Границе                              | 46    |       | 28  |
| 14   |   | ОШ „Б. Лазих” Влашка                                 | 80    |       | 56  |
| 15   |   | ОШ „Б. Лазих” Сенаја                                 | 32    |       | 28  |
| 16   |   | ОШ „Б. Лазих” Амерић                                 | 40    |       | 28  |
| 17   |   | ОШ „М. Живојиновић” Шепшин                           | 108   |       | 28  |
| 18   |   | ОШ „М. Живојиновић” Дубона                           | 50    |       | 28  |
| 19   |   | ОШ „М. Живојиновић” Рајковац                         | 72    |       | 26  |
| 20   |   | ОШ „М. Милошевић” Јагњило                            | 151   |       | 56  |
| 21   |   | ОШ „М. Милошевић” Рабровац                           | 55    |       | 28  |
| XIII |   | „ЛАНЕ” ГРОЦКА Хајдук Вељка 31                        |       |       |     |
| 1    |   | „Лане” Гроцка, Хајдук Вељка 31                       | 1.095 | 2.654 | 145 |
| 2    |   | „Лане” Врчин, Облаковска бб                          | 951   | 2.500 | 120 |
| 3    |   | „Лане” Калуђерица, Краља Петра I 6б                  | 944   | 3.000 | 195 |
| 4    |   | „Лане” Винча, Змај Јовина 3                          | 1.650 | 2.400 | 170 |
| 5    |   | „Веселко” Калуђерица Краља Петра I 9а                | 3.000 | 3.000 | 280 |
| 6    |   | „Звезда” Лештане Маршала Тита 93А                    | 364   | 666   | 90  |
| 7    |   | МЗ „Пударци” Пударци Народних хероја 12              | 42    |       | 21  |
| 8    |   | ОШ „Дражањ” Дражањ                                   | 50    |       | 34  |
| 9    |   | ОШ „Никола Тесла” Винча                              | 90    |       | 49  |
| 10   |   | ОШ „Никола Тесла” Ритопек                            | 20    |       | 18  |
| 11   |   | ОШ „Никола Тесла” Болеч                              | 60    |       | 36  |
| 12   |   | ОШ „М. Стојковић” Умчари                             | 50    |       | 31  |
| 13   |   | ОШ „М. Стојковић” Камен до                           | 40    |       | 17  |
| 14   |   | ОШ „М. Стојковић” Живковац                           | 21    |       | 18  |
| 15   |   | ОШ „Илија Гарашанин” Брестовик                       | 40    |       | 21  |
| 16   |   | ОШ „Илија Гарашанин” Гроцка                          | 50    |       | 20  |
| 17   |   | ОШ „Илија Гарашанин” Заклопача                       | 50    |       | 29  |
| 18   |   | ОШ „Иво Лола Рибар” Бегаљица                         | 48    |       | 40  |
| XIV  |   | „НАША РАДОСТ” СОПОТ Кнеза Милоша 8                   |       |       |     |
| 1    |   | „Шврћа” Сопот Кнеза Милоша 8                         | 1.117 | 22    | 206 |
| 2    |   | „Лептирић” Раља Вука Караџића 4                      | 1.221 | 19    | 158 |
| 3    |   | „Весело детињство” М. Иванча Трг. Брати јединства бб | 568   | 11    | 60  |
| 4    |   | МЗ „Дучина” Дучина                                   | 30    |       | 25  |
| 5    |   | МЗ „Рогача” Рогача                                   | 60    | 20    | 20  |
| 6    |   | МЗ „Мали Пожаревац” Мали Пожаревац                   | 25    |       | 20  |
| 7    |   | ОШ „Ј. Миловановић” Ђурици                           | 40    |       | 30  |
| 8    |   | ОШ „Ј. Миловановић” Неменикуће                       | 30    |       | 20  |
| 9    |   | ОШ „М. Мића Марковић Поповић                         | 30    |       | 20  |
| 10   |   | ОШ „Цана Марјановић” Стојник                         | 25    |       | 10  |
| XV   |   | „ПЕРКА ВИЋЕНТИЈЕВИЋ” ОБРЕНОВАЦ Вука Караџића 92      |       |       |     |
| 1    |   | „Цицибан” Вука Караџића 92                           | 916   | 3.181 | 132 |
| 2    |   | „Зека” И. Штагљара 3                                 | 1.115 | 3.808 | 144 |
| 3    |   | „Колибри” Барич Радничка 3                           | 769   | 4.612 | 120 |
| 4    |   | „Веселко” Ђачког батаљона 36 а                       | 1.439 | 4.437 | 168 |
| 5    |   | „Невена” Краља Милутина 1                            | 1.568 | 6.379 | 216 |
| 6    |   | „Цврчак” Вука Караџића 56                            | 430   | 300   | 200 |

| 1    | 2  | 3  | 4     | 5           | 6                |
|------|--|--|-------|-------------|------------------|
| 7    |  | ОШ „Грабовац” Грабовац   | 80    |             | 30               |
| 8    |  | ОШ „Грабовац” Доњи крај  | 40    |             | 25               |
| 9    |  | ОШ „Грабовац” Дрен   | 45    |             | 30               |
| 10   |  | ОШ „Грабовац” Љубинић  | 75    |             | 30               |
| 11   |  | ОШ „Живојин Перић”<br>Стублине                                   | 80    |             | 25               |
| 12   |  | ОШ „Јован Јовановић Змај”<br>Звечка                              | 55    |             | 25               |
| 13   |  | ОШ „Посавски партизани”<br>Забрежје                              | 45    |             | 30               |
| 14   |  | ОШ „Дражевац” Пољане   | 55    |             | 30               |
| 15   |  | ОШ „Дражевац” Баљевац  | 45    |             | 25               |
| 16   |  | ОШ „Дражевац” Дражевац   | 55    |             | 30               |
| 17   |  | ОШ „Дражевац” Јасенак  | 45    |             | 30               |
| 18   |  | ОШ „Дражевац” Конатице   | 45    |             | 30               |
| 19   |  | ОШ „Никола Тесла” Ратар  | 45    |             | 30               |
| 20   |  | ОШ „Грабовац” Вукићевица   | 45    |             | 30               |
| 21   |  | ОШ „Живојин Перић”<br>Трстеница                                  | 45    |             | 30               |
| 22   |  | ОШ „Никола Тесла” Ушће   | 45    |             | 30               |
| 23   |  | МЗ „Скела” Скела   | 80    | 300         | 30               |
| 24   |  | МЗ „Пироман” Пироман   | 39    |             | 25               |
| 25   |  | ОШ „Прва обреновачка шко-<br>ла” Кртинска                        | 45    |             | 25               |
| 26   |  | ОШ Прва обреновачка школа”<br>Уровци                             | 45    | 10.989      | 200              |
| 27   |  | „Стублине” Стублине  | 1.707 |             |                  |
| XVI  | „ПОЛЕТАРАЦ”<br>БАРАЈЕВО<br>Светосавска 83              |  |       |             |                  |
| 1    |  | „Полетарац” Барајево Свето-<br>савска 83                         | 513   | 2550        | 90               |
| 2    |  | „Слончићи” са централном<br>кухињом<br>Светосавска 83            | 500   | 450         | 80               |
| 3    |  | „Звончићи” Барајево Свето-<br>савска 56                          | 310   | 400         | 100              |
| 4    |  | МЗ „Бањевац” Бањевац   | 32    |             | 16               |
| 5    |  | „Јагодица” Вранић Трг палих<br>бораца 1                          | 265   | 120         | 115              |
| 6    |  | ОШ „К.С.Марковић” Ар-<br>најево                                  | 30    |             | 15               |
| 7    |  | ОШ „К.С.Марковић” Глум-<br>чево брдо                             | 30    |             | 15               |
| 8    |  | ОШ „К.С.Марковић” Велики<br>борак                                | 42    |             | 21               |
| 9    |  | ОШ „К.С.Марковић” Средњи<br>крај                                 | 24    |             | 12               |
| 10   |  | ОШ „К.С.Марковић” Рожанци  | 30    |             | 15               |
| 11   |  | ОШ „К.С.Марковић” Равни гај                                      | 22    |             | 11               |
| 12   |  | ОШ „К.С.Марковић” Манић<br>ДЗ Бељина                             | 24    |             | 12               |
| 13   |  | „Врапчићи” Мељак, Маршала<br>Тита 306                            | 40    | 200<br>8000 | 20               |
| 14   |  | „Свети Сава” Насеље гај,<br>Барајевска 7а                        | 120   |             | 50               |
| 15   |  | ОШ „К.С.Марковић” Лисовић  | 720   |             | 120              |
| 16   |  | ОШ „Павле Поповић” Шиља-<br>ковац                                | 24    |             | 12               |
| 17   |  | МЗ „Гунцати” Гунцати   | 137   |             | 60               |
| 18   |  | МЗ „Бождаревац” Бождаревац                                       | 40    |             | 20               |
| XVII | „РАКИЛА КО-<br>ТАРОВ ВУКА”<br>ЛАЗАРЕВАЦ<br>Даре Ранчић |  |       |             |                  |
| 1    |  | „Детињство” Даре Ранчић 1  | 1.033 | 2.503       | 180              |
| 2    |  | „Дече царство” Дула Ка-<br>раклајића 31а                         | 2.296 | 16.336      | 324<br>96        |
| 3    |  | „Бубамара” са централном<br>кухињом Доситеја Обрадо-<br>вића 4/1 | 753   | 3.000       | (2000<br>оброка) |
| 4    |  | „Анастасија” Светог Дими-<br>трија 22                            | 130   | 500         | 44               |
| 5    |  | „Пчелице” Ћ. Ковачевића 23                                       | 62    |             | 24               |

| 1  | 2 | 3  | 4   | 5   | 6   |
|----|---|--|-----|-----|-----|
| 6  |   | „Лептирић” Орешац Вељка<br>Влаховића 42  | 102 |     | 24  |
| 7  |   | „Степојевац” Степојевац                  | 97  |     | 24  |
| 8  |   | „Рудовци” Рудовци                        | 97  |     | 24  |
| 9  |   | „Вреоци” Вреоци                          | 90  |     | 24  |
| 10 |   | „Дудовица” Дудовица                      | 90  |     | 24  |
| 11 |   | „Брајковац” Брајковац                    | 70  |     | 24  |
| 12 |   | „Велики Црљени” Велики<br>Црљени         | 70  |     | 24  |
| 13 |   | „Чибутковица” Чибутковица                | 132 |     | 25  |
| 14 |   | „Барошевац” Барошевац                    | 70  |     | 20  |
| 15 |   | „Соколово” Соколово                      | 64  |     | 22  |
| 16 |   | „Зеоке” Зеоке                            | 130 |     | 28  |
| 17 |   | „Анђелчићи” Душан Петро-<br>вић Шане 6б  | 63  |     | 28  |
| 18 |   | „Маслачак”, МЗ Шопић                     | 350 | 420 | 140 |
| 19 |   | „Сунцокрет”, Велики Црљени               | 200 | 350 | 52  |
| 20 |   | „Крцко”, Рудовци                         | 200 | 350 | 41  |
| 21 |   | ОШ „Дуле Караклајић” Петка               | 98  |     | 28  |
| 22 |   | ОШ „Михајло Младеновић-<br>Сеља” Жупањак | 90  |     | 28  |
| 23 |   | ОШ „Слободан Пенезић<br>Крцун” Јунковац  | 56  |     | 22  |
| 24 |   | ОШ „Слободан Пенезић<br>Крцун” Араповац  | 56  |     | 18  |
| 25 |   | ОШ „Слободан Пенезић<br>Крцун” Миросаљци | 64  |     | 24  |
| 26 |   | ОШ „Диша Ђурђевић”<br>Медошевац          | 80  |     | 18  |
| 27 |   | ОШ „Вук Караџић”, Врбовно                | 56  |     | 20  |
| 28 |   | ОШ „Вук Караџић”, К. Лесковац            | 56  |     | 20  |
| 29 |   | ОШ „Дуле Караклајић”,<br>Лазаревац       | 75  |     | 56  |
| 30 |   | ОШ „Кнез Лазар”, Лазаревац               | 72  |     | 56  |
| 31 |   | ОШ „Вока Савић”, Дрен                    | 56  |     | 20  |
| 32 |   | МЗ „Грбушница”                           | 95  | 200 | 25  |
| 33 |   | МЗ „Бистрица”                            | 81  | 958 | 9   |
| 34 |   | МЗ „Нови Медошевац”                      | 64  | 500 | 20  |

## Члан 2.

Ова одлука ступа на снагу осмог дана од дана објављивања у „Службеном листу града Београда”.

**Скупштина града Београда**  
Број 6-819/14-С, 22. јула 2014. године

Председник  
**Никола Никодијевић, ср.**

Скупштина града Београда на седници одржаној 22. јула 2014. године, на основу члана 32. Закона о локалној самоуправи („Службени гласник РС”, број 129/07), члана 12. Закона о главном граду („Службени гласник РС”, број 129/07) и члана 31. тачка 2. Статута града Београда („Службени лист града Београда”, бр. 39/08, 6/10 и 23/13), донела је

## ОДЛУКУ

**О ПОДИЗАЊУ СПОМЕНИКА РУСКИМ И СРПСКИМ  
ВОЈНИЦИМА ПОГИНУЛИМ У ПРВОМ СВЕТСКОМ  
РАТУ**

## Члан 1.

Подигне се споменик руским и српским војницима погинулим у Првом светском рату, на раскршћу пешачких комуникација у парку Велики Калемегдан, у непосредној близини Савског шеталишта.

## Члан 2.

Споменик руским и српским војницима погинулим у Првом светском рату са постаментом је поклон Центра Националне славе Русије и Фонда Андреја Првозваног.

## Члан 3.

О спровођењу ове одлуке стараће се Секретаријат за културу, Секретаријат за урбанизам и грађевинске послове и Завод за заштиту споменика културе града Београда.

## Члан 4.

Ову одлуку објавити у „Службеном листу града Београда”.

**Скупштина града Београда**  
Број 6-830/14-С, 22. јула 2014. године

Председник  
**Никола Никодијевић, ср.**

Скупштина града Београда на седници одржаној 22. јула 2014. године, на основу члана 9. Одлуке о подизању и одржавању споменика и скулптуралних дела на територији града Београда („Службени лист града Београда”, бр. 3/00 и 19/14) и члана 31. тачка 2. Статута града Београда („Службени лист града Београда”, бр. 39/08, 6/10 и 23/13), донела је

**ОДЛУКУ****О ИЗМЕШТАЊУ СПОМЕНИКА ДИМИТРИЈА ТУЦОВИЋА НА НОВИ ПЛАТО ДИМИТРИЈА ТУЦОВИЋА ИЗМЕЂУ ТРГА СЛАВИЈА И УЛИЦЕ КРАЉА МИЛУТИНА**

## Члан 1.

Измешта се споменик Димитрију Туцовићу у Београду на нови плато Димитрија Туцовића између Трга Славија у Улице краља Милутина, због уређења и реконструкције Трга Славија.

## Члан 2.

О спровођењу ове одлуке стараће се Секретаријат за културу, Агенција за инвестиције и становање, Секретаријат за урбанизам и грађевинске послове и Завод за заштиту споменика културе града Београда.

## Члан 3.

Ову одлуку објавити у „Службеном листу града Београда”.

**Скупштина града Београда**  
Број 6-831/14-С, 22. јула 2014. године

Председник  
**Никола Никодијевић, ср.**

Скупштина града Београда на седници одржаној 22. јула 2014. године, на основу члана 32. тачка 8. Закона о локалној самоуправи („Службени гласник РС”, број 129/07), члана 4. Закона о јавним службама („Службени гласник РС”, бр. 42/91, 71/94 и 79/05), члана 12. Закона о главном граду („Службени гласник РС”, број 129/07) и члана 31. Статута града Београда („Службени лист града Београда”, бр. 39/08, 6/10 и 23/13), донела је

**ОДЛУКУ****О ПРОМЕНИ ОСНИВАЧКОГ АКТА УСТАНОВЕ ЗА ФИЗИЧКУ КУЛТУРУ СПОРТСКО-РЕКРЕАТИВНИ ЦЕНТАР „ТАШМАЈДАН” У БЕОГРАДУ**

## I. ОСНОВНЕ ОДРЕДБЕ

## Члан 1.

Овом Одлуком врши се промена оснивачког акта – Решења о оснивању Установе са самосталним финансирањем

са називом „Стадион Ташмајдан” Београд бр. 1191/58 од 27. јуна 1958. године, уписане у регистар Привредног суда у Београду бр. IX fi 14839/02 од 23. децембра 2002. године, са матичним бројем 07046103, у складу са одредбама Закона о јавним службама.

## II. ПОДАЦИ О ОСНИВАЧУ

## Члан 2.

Оснивач Установе за физичку културу спортско-рекреативни центар „Ташмајдан” је град Београд ( у даљем тексту: оснивач)

Оснивач своју функцију врши у складу са овом одлуком, преко директора, Управног одбора и Надзорног одбора, које именује и разрешава Скупштина града.

## Члан 3.

Установа је основана као установа која управља средствима у јавној својини.

Установа је основана на неодређено време.

## Члан 4.

Установа има својство правног лица.

Установа у правном промету са трећим лицима има сва овлашћења и иступа у своје име и за свој рачун.

## III. ПОСЛОВНО ИМЕ И СЕДИШТЕ

## Члан 5.

Установа послује под пословним именом: Установа за физичку културу спортско-рекреативни центар „Ташмајдан”.

Скраћено пословно име установе је: УФК СРЦ „Ташмајдан”.

## Члан 6.

Седиште Установе је у Београду, Улица Илије Гарашанина бр. 26.

## Члан 7.

Пословно име и седиште Установе из члана 5. и 6. не може да се промени без претходне сагласности у оснивача.

## IV. ДЕЛАТНОСТ ДРУШТВА

## Члан 8.

Претежна делатност Установе је:

93.11 – делатност спортских објекта

Установа може обављати и друге делатности, укључујући и послове спољнотрговинског промета роба и услуга, у складу са законом.

## V. ПРАВА И ОБАВЕЗЕ ОСНИВАЧА

## Члан 9.

Основна права оснивача су да:

1) Управља Установом

2) Учествује у расподели ликвидационе или стечајне масе, после престанка Установе стечајем или ликвидацијом, а по подмирењу обавеза установе,

3) Буде информисан о раду Установе

Поред права из става 1. овог члана, оснивач има и друга права у складу са законом и овом одлуком.

## VI. ЗАСТУПАЊЕ ДРУШТВА

## Члан 10.

Установу у пословима унутрашњег и спољнотрговинског промета заступа директор без ограничења.

## Члан 11.

Установа самостално иступа у правном промету у своје име и за свој рачун.

За обавезе према трећим лицима, настале у пословању установе, установа одговара целокупном својом имовином.

Оснивач не одговара за обавезе установе, осим у случајевима предвиђеним овом Одлуком.

## VII. ОРГАНИ УСТАНОВЕ

## Члан 12.

Органи Установе су:

1. директор,
2. Управни одбор,
3. Надзорни одбор

## Члан 13.

Директор:

- заступа и представља Установу без ограничења,
- организује и руководи процесом рада и води пословање установе,
- самостално доноси одлуке и одговара за законитост рада у установи,
- предлаже програм рада и план развоја установе, као и програм мера за њихово спровођење,
- извршава одлуке Управног одбора,
- потписује Колективни уговор,
- именује и разрешава руководиоце организационих јединица и друге раднике са посебним овлашћењима и одговорности,
- доноси општи акт о организацији и систематизацији послова и друга општа акта,
- одлучује о појединачним правима, обавезама и одговорностима радника на раду и у вези са радом, у складу са законом и Колективним уговором,
- врши и друге послове одређене законом, статутом, општим актима и одлукама Управног одбора.

## Члан 14.

Директор Установе може имати заменика.

Заменик директора врши послове из надлежности директора, које му он повери, односно замењује директора у случају његове спречености или одсутности.

Директор и његов заменик могу посебном одлуком у оквиру својих овлашћења овластити друго лице да предузима радње из њихове надлежности, а нарочито да може заступати установу пред надлежним органима.

## Члан 15.

Орган управљања Установом је Управни одбор који има пет чланова од којих се два члана именују из реда запослених у Установи.

## Члан 16.

Управни одбор:

- доноси Статут,
- закључује уговор о раду са директором,
- усваја извештај о пословању и финансијски извештај,
- усваја програм рада,
- одлучује о начину коришћења средстава и имовине Ташмајдана, као и имовине оснивача, у складу са законом,

- утврђује цене услуга,
- одлучује о расподели добити,
- доноси инвестиционе одлуке,
- оцењује рад директора и предузима одговарајуће мере,
- именује представнике установе у друге организације и асоцијације,
- бира заменика председника Управног одбора,
- доноси пословник о раду Управног одбора,
- врши и друге послове утврђене законом, Статутом и актом оснивача.

## Члан 17.

У Установи се образује Надзорни одбор од три члана, од којих се један члан именује из реда запослених у Установи.

## Члан 18.

Надзорни одбор:

- врши надзор над пословањем, прегледа годишњи извештај и годишњи обрачун,
- о резултатима надзора обавештава Управни одбор Установе, Скупштину града Београда и указује на евентуалне пропусте Управног одбора, директора и других одговорних лица,
- врши и друге послове утврђене Законом и Статутом Установе.

## Члан 19.

Органе Установе и заменика директора именује Скупштина града Београда на период од четири године.

## VIII. ПОСЛОВАЊЕ И СРЕДСТВА ЗА РАД УСТАНОВЕ

## Члан 20.

Пословање Установе остварује се реализацијом програма рада, а програм рада остварује се реализацијом годишњег и месечних планова.

## Члан 21.

Средства за пословање Установе обезбеђују се:

- непосредно од корисника услуга,
- продајом производа и услуга на тржишту,
- обављањем других комерцијалних делатности, као и делатности из области спорта, рекреације и физичког васпитања,
- из других извора.

## IX. ОПШТА АКТА У УСТАНОВИ

## Члан 22.

Општа акта су:

- статут,
- правилници,
- пословници,
- одлуке.

## Члан 23.

Појединачна акта су: решење, упутство и наредба. Појединачна акта доноси директор.

## Члан 24.

Установа води пословне књиге и саставља и подноси рачуноводствене исправе и финансијске извештаје у складу са законом којим се уређује рачуноводство и ревизија.

## Члан 25.

Установа је дужна да држи и чува све акте и документе у складу са законом.

## X. ПРЕЛАЗНЕ И ЗАВРШНЕ ОДРЕДБЕ

## Члан 26.

По доношењу ове одлуке, установа ће извршити усклађивање интерних аката.

## Члан 27.

Ову одлуку објавити у „Службеном листу града Београда”.

**Скупштина града Београда**  
Број 66-821/14-С, 22. јула 2014. године

Председник  
**Никола Никодијевић, ср.**

Скупштина града Београда на седници одржаној 22. јула 2014. године, на основу члана 4. Закона о јавним службама („Службени гласник РС”, бр. 42/91, 71/94, 79/05 – др. закон, 81/05 – испр. др. закона и 83/05 – испр. др. закона), члана 12. тачка 7. Закона о главном граду („Службени гласник РС”, број 129/07) и члана 31. тачка 8. Статута града Београда („Службени лист града Београда”, бр. 39/08, 6/10 и 23/13), донела је

**ОДЛУКУ****О ПРОМЕНИ ОСНИВАЧКОГ АКТА ГРАДСКОГ ЗАВОДА ЗА ВЕШТАЧЕЊА**

## Члан 1.

Овом одлуком врши се промена оснивачког акта – Решења о оснивању Градског завода за вештачења, које је донела Скупштина града Београда под бројем 021.1-76/74-10-04 од 24. јануара 1974. године („Службени лист града Београда”, број 1/1974).

## Члан 2.

Оснивач Градског завода за вештачења је град Београд (у даљем тексту: оснивач).

Градски завод за вештачења је установа која врши делатност од општег интереса.

## Члан 3.

Назив установе је Градски завод за вештачења (у даљем тексту: Завод).

Седиште Завода је у Београду, ул. Светозара Марковића бр. 42.

Завод не може променити назив и седиште без претходне сагласности оснивача.

## Члан 4.

Делатност Завода је:

69.10 Правни послови

– остали правни послови који обухватају активности вештака.

70.22 Консултантске активности у вези с пословањем и осталим управљањем

Обухвата давање савета, усмеравање или пружање оперативне помоћи пословним и другим организацијама.

71.1 Архитектонске и инжењерске делатности и техничко саветовање

Обухвата пружање архитектонских и инжењерских услуга, пројектовање, израду планова, надзор изградње, прерававање, картографију и слично.

Завод може обављати и друге делатности утврђене Статутом, у складу са законом.

Завод не може променити делатност без претходне сагласности оснивача.

## Члан 5.

За оснивање и почетак рада завода обезбеђен је из буџета града износ од 500.000,00 динара бесповратно.

Средства за обављање делатности Завода се обезбеђују из сопствених прихода које завод оствари продајом услуга на тржишту и других извора, у складу са законом.

## Члан 6.

Завод је дужан да организује свој рад и пословање на начин којим се обезбеђује:

– трајно и несметано обављање делатности завода под условима и на начин уређен законом и прописима донетим на основу закона;

– предузимање мера одржавања објеката и опреме, који служе за обављање делатности завода;

– развој и унапређење квалитета обављања делатности, као и унапређење организације и ефикасности рада.

Завод је дужан да обавља делатност у складу са законом, овом одлуком и статутом Завода.

## Члан 7.

Оснивач има право:

– да директору и управном одбору завода предлаже мере у циљу остваривања делатности завода;

– да, осим редовног годишњег извештаја, тражи подношење и других извештаја о раду и пословању Завода.

## Члан 8.

Завод је дужан да:

– у остваривању делатности поступа по предлозима оснивача;

– оснивачу подноси годишњи извештај о раду и остваривању делатности, а по потреби и друге извештаје о раду и пословању;

– тражи сагласност оснивача на статут;

– за промену седишта и назива тражи претходну сагласност оснивача;

– за промену делатности тражи претходну сагласност оснивача;

– на годишњи програм рада Завода и финансијски план прибави сагласност оснивача.

## Члан 9.

Завод има својство правног лица са правима, обавезама и одговорностима која му припадају на основу закона и оснивачког акта.

Завод самостално иступа у правном промету у своје име и за свој рачун и за своје обавезе одговара свим средствима са којима располаже (потпуна одговорност).

## Члан 10.

Органи Завода су: директор, управни одбор и надзорни одбор.



## Члан 11.

Заводом руководи директор.

Директора именује и разрешава оснивач, на основу претходно спроведеног јавног конкурса, у складу са законом, на период од четири године, уз могућност поновног именовања.

Услови за избор кандидата за директора Завода утврђују се статутом завода.

Директор је самосталан у свом раду, а за свој рад одговоран је оснивачу.

Директор завода може имати заменика.

Права и дужности заменика директора утврђују се статутом Завода.

## Члан 12.

Оснивач може именовати вршиоца дужности директора Завода, без претходно спроведеног јавног конкурса, у случају када директору престане дужност пре истека мандата, односно када јавни конкурс за директора није успео.

Вршилац дужности директора може обављати ту функцију најдуже једну годину.

## Члан 13.

Директор Завода:

- организује и руководи радом Завода;
- доноси акт о организацији и систематизацији послова и друга општа акта у складу са законом и статутом Завода;
- извршава одлуке управног одбора Завода;
- заступа Завод;
- стара се о законитости рада Завода;
- одговоран је за спровођење програма рада Завода;
- одговоран је за материјално-финансијско пословање Завода;
- врши друге послове утврђене законом и статутом завода.

## Члан 14.

Дужност директора завода престаје истеком мандата и разрешењем.

Оснивач Завода разрешиће директора пре истека мандата:

- на лични захтев;
- ако обавља дужност супротно одредбама закона;
- ако нестручним, неправилним и несавесним радом проузрокује већу штету заводу или тако занемарује или несавесно извршава своје обавезе да су настале или могу настати веће сметње у раду Завода;
- ако је против њега покренут кривични поступак за дело које га чини недостојним за обављање дужности директора, односно ако је правноснажном судском одлуком осуђен за кривично дело које га чини недостојним за обављање дужности директора Завода;
- из других разлога утврђених законом или статутом Завода.

## Члан 15.

До именовања директора Завода, у складу са овом одлуком и Статутом, дужност директора, у својству вршиоца дужности обављаће Дејан Фурјановић, дипл правник.

## Члан 16.

Заводом управља управни одбор.

Управни одбор завода има пет чланова, и то: три члана представника оснивача и два члана из састава запослених у Заводу, које именује и разрешава оснивач.

Чланови управног одбора завода именују се на период од четири године и могу бити именовани највише два пута.

## Члан 17.

Управни одбор завода:

- доноси статут;
- доноси друге опште акте завода, предвиђене законом и статутом;
- утврђује пословну и развојну политику;
- одлучује о пословању завода;
- доноси програм рада завода на предлог директора;
- доноси годишњи финансијски план;
- усваја годишњи обрачун;
- усваја годишњи извештај о раду и пословању;
- даје предлог о статусним променама, у складу са законом;
- одлучује о другим питањима утврђеним законом и статутом.

## Члан 18.

За обављање послова из надлежности управног одбора, до именовања председника и чланова новог управног одбора, у складу са одредбама ове одлуке и статута, образује се Привремени управни одбор Завода.

У Привремени управни одбор именују се:

- Ивица Ђолић, председник
- Ивана Кесар, члан
- Ивона Јевтић, члан
- Симо Галавић, члан, из реда запослених
- Никола Ратковић, члан, из реда запослених.

## Члан 19.

Надзорни одбор обавља надзор над пословањем Завода.

Надзорни одбор Завода има три члана, и то: два члана представника оснивача и један члан из састава запослених радника у заводу, које именује и разрешава оснивач.

Чланови надзорног одбора завода именују се на период од четири године и могу бити именовани највише два пута.

За члана надзорног одбора не може бити именовано лице које је члан управног одбора Завода.

## Члан 20.

Надзорни одбор:

- врши надзор над законитошћу рада и пословањем Управног одбора и директора Завода,
- прегледа Годишњи извештај о финансијском пословању и обрачуну средстава, и утврђује да ли су сачињени у складу са прописима,
- утврђује да ли се пословне књиге и друга документа Завода воде уредно и у складу са прописима,
- обавештава Управни одбор завода о резултатима надзора, указује на евентуалне пропусте Управног одбора, директора и других лица,
- доноси Пословник о раду,
- о резултатима надзора подноси писани извештај Управном одбору Завода, указује на евентуалне пропусте Управног одбора, директора и других лица.

## Члан 21.

Надзорни одбор, најмање једанпут годишње, подноси извештај о свом раду оснивачу.

## Члан 22.

За обављање послова из надлежности надзорног одбора, до именовања председника и чланова новог надзорног одбора, у складу са одредбама ове одлуке и статута, образује се привремени надзорни одбор Завода.

У привремени надзорни одбор именују се:

Милан Тодоровић, председник

Душан Цветковић, члан

Драган Мијовић, члан, из реда запослених.

## ПРЕЛАЗНЕ И ЗАВРШНЕ ОДРЕДБЕ

## Члан 23.

Даном ступања на снагу ове одлуке престаје дужност директору, председнику и члановима управног и надзорног одбора Завода, који су именовани у складу са оснивачким актом и статутом који су били на снази до дана ступања на снагу ове одлуке.

## Члан 24.

Завод је дужан да усклади своја општа акта, организацију и пословање са одредбама ове одлуке у року од 30 дана, од дана ступања на снагу ове одлуке.

До доношења општих аката завода усклађених са овом одлуком, остају на снази општа акта Завода у делу у ком нису у супротности са овом одлуком.

## Члан 25.

Именовање директора, председника и чланова управног и надзорног одбора Завода, спровешће се у року од годину дана, у складу са одредбама закона, ове одлуке и статута.

## Члан 26.

Ову одлуку објавити у „Службеном листу града Београда”.

**Скупштина града Београда**  
Број 3-534/14-С, 22. јула 2014. године

Председник  
**Никола Никодијевић, ср.**

Скупштина града Београда на седници одржаној 22. јула 2014. године, на основу члана 12. Закона о главном граду („Службени гласник РС”, број 129/07), члана 536. Закона о привредним друштвима („Службени гласник РС”, бр. 36/11 и 99/11), и члана 31. Статута града Београда („Службени лист града Београда”, бр. 39/08, 6/10 и 23/13), донела је

## ОДЛУКУ

## О УСВАЈАЊУ ПОЧЕТНОГ ЛИКВИДАЦИОНОГ БИЛАНСА БЕЛЕФ ЦЕНТРА – УСТАНОВЕ КУЛТУРЕ У ЛИКВИДАЦИЈИ

## Члан 1.

Усваја се почетни ликвидациони биланс Белеф центра – установе културе у ликвидацији:

БЕЛЕФ ЦЕНТАР – установа културе у ликвидацији

Београд

матични број: 17571630

ПИБ: 103516729

Назив надлежног директног корисника буџетских средстава:

Град Београд – Градска управа, Секретаријат за културу

## ПОЧЕТНИ ЛИКВИДАЦИОНИ БИЛАНС

на дан 5. јуна 2014. године

(у хиљадама динара)

| Ред. бр. | Опис                           | Износ |
|----------|--------------------------------|-------|
|          | АКТИВА                         |       |
| 1.       | Некретнине и опрема            | 3,253 |
| 2.       | Новчана средства               | 53    |
| 3.       | Краткорочна потраживања        | 180   |
| 4.       | Активна временска разграничења | 1,572 |
|          | УКУПНА АКТИВА                  | 5,058 |

| Ред.бр. | Опис                           | Износ |
|---------|--------------------------------|-------|
|         | ПАСИВА                         |       |
| 1.      | Услуге по уговору              | 14    |
| 2.      | Обавезе за остале расходе      | 11    |
| 3.      | Обавезе према добављачима      | 1,558 |
| 4.      | Пасивна временска разграничења | 180   |
| 5.      | Капитал                        | 3,295 |
|         | УКУПНА ПАСИВА                  | 5,058 |

Датум  
7. јула 2014. године

Ликвидациони управник:  
Јасмина Стојнић

## Члан 2.

Ову одлуку објавити у „Службеном листу града Београда”.

**Скупштина града Београда**  
Број 6-822/14-С, 22. јула 2014. године

Председник  
**Никола Никодијевић, ср.**

Скупштина града Београда на седници одржаној 22. јула 2014. године, на основу члана 12. Закона о главном граду („Службени гласник РС”, број 129/07), члана 536. Закона о привредним друштвима („Службени гласник РС”, бр. 36/11 и 99/11), и члана 31. Статута града Београда („Службени лист града Београда”, бр. 39/08, 6/10 и 23/13), донела је

## ОДЛУКУ

## О УСВАЈАЊУ ПОЧЕТНОГ ЛИКВИДАЦИОНОГ БИЛАНСА „ЈУГОКОНЦЕРТА” – УСТАНОВЕ ЗА МУЗИЧКО-СЦЕНСКУ ДЕЛАТНОСТ У ЛИКВИДАЦИЈИ

## Члан 1.

Усваја се почетни ликвидациони биланс „Југоконцерта” – установе за музичко-сценску делатност у ликвидацији:

Назив корисника буџетских средстава:

ЈУГОКОНЦЕРТ – установа за музичко-сценску делатност у ликвидацији

Београд

матични број: 07023782

ПИБ: 100119606

Назив надлежног директног корисника буџетских средстава:

Град Београд – Градска управа, Секретаријат за културу

**ПОЧЕТНИ ЛИКВИДАЦИОНИ БИЛАНС**  
на дан 7. маја 2014. године

(у хиљадама динара)

| Ред.бр. | Опис                           | Износ  |
|---------|--------------------------------|--------|
|         | АКТИВА                         |        |
| 1.      | Некретнине и опрема            | 1,142  |
| 2.      | Новчана средства и потраживња  | 1,158  |
| 3.      | Активна временска разграничења | 61,979 |
|         | УКУПНА АКТИВА                  | 64,279 |

| Ред.бр. | Опис                                   | Износ  |
|---------|--|--------|
|         | ПАСИВА                                 |        |
| 1.      | Обавезе по основу расхода за запослене | 980    |
| 2.      | Услуге по уговору                      | 17,173 |
| 3.      | Обавезе према добављачима              | 43,826 |
| 4.      | Пасивна временска разграничења         | 1,095  |
| 5.      | Капитал                                | 1,205  |
|         | УКУПНА ПАСИВА                          | 64,279 |

Датум  
26. јуна 2014. године

Ликвидациони управник:  
Гордана Кукркић

Члан 2.

Ову одлуку објавити у „Службеном листу града Београда”.

**Скупштина града Београда**  
Број 6-823/14-С, 22. јула 2014. године

Председник  
**Никола Никодијевић, ср.**

Скупштина града Београда на седници одржаној 22. јула 2014. године, на основу члана 28. став 2. Закона о култури („Службени гласник РС”, број 72/09) и члана 31. тачка 9. Статута града Београда („Службени лист града Београда”, бр. 39/08, 6/10 и 23/13), донела је

**РЕШЕЊЕ**

**О ДАВАЊУ САГЛАСНОСТИ НА СТАТУТ ЦЕНТРА БЕОГРАДСКИХ ФЕСТИВАЛА ИЗ БЕОГРАДА**

1. Даје се сагласност на Статут Центра београдских фестивала, који је усвојио Управни одбор Дирекције ФЕСТ-а на седници одржаној 17. јуна 2014. године.

2. Ово решење објавити у „Службеном листу града Београда”.

**Скупштина града Београда**  
Број 110-824/14-С, 22. јула 2014. године

Председник  
**Никола Никодијевић, ср.**

Скупштина града Београда на седници одржаној 22. јула 2014. године, на основу члана 28. став 2. Закона о култури („Службени гласник РС”, број 72/09) и члана 31. тачка 9. Статута града Београда („Службени лист града Београда”, бр. 39/08, 6/10 и 23/13), донела је

**РЕШЕЊЕ**

**О ДАВАЊУ САГЛАСНОСТИ НА ОДЛУКУ О ИЗМЕНАМА СТАТУТА ЦЕНТРА ЗА КУЛТУРУ И ОБРАЗОВАЊЕ РАКОВИЦА ИЗ РАКОВИЦЕ, УЛ. МИШКА КРАЊЦА БР. 7**

1. Даје се сагласност на Одлуку (зав. број 470/14 од 18. јула 2014. године) о изменама Статута Центра за културу и образовање Раковица, коју је усвојио Управни одбор Центра за културу и образовање Раковица на седници одржаној 18. јула 2014. године.

2. Ово решење објавити у „Службеном листу града Београда”.

**Скупштина града Београда**  
Број 110-825/14-С, 22. јула 2014. године

Председник  
**Никола Никодијевић, ср.**

Скупштина града Београда на седници одржаној 22. јула 2014. године, на основу члана 60. став 1. тачка 1. Закона о јавним предузећима („Службени гласник РС”, бр. 119/12, 116/13 – аутентично тумачење и 44/14 – др. закон) и члана 31. тачка 9. Статута града Београда („Службени лист града Београда”, бр. 39/08, 6/10 и 23/13), донела је

**РЕШЕЊЕ**

**О ДАВАЊУ САГЛАСНОСТИ НА ОДЛУКУ О ИЗМЕНАМА И ДОПУНАМА СТАТУТА ЈАВНОГ КОМУНАЛНОГ ПРЕДУЗЕЋА „БЕОГРАД-ПУТ” БЕОГРАД**

1. Даје се сагласност на Одлуку о изменама и допунама Статута Јавног комуналног предузећа „Београд-пут” Београд, коју је донео Надзорни одбор предузећа под бројем IV/9 21094/14 на седници одржаној 17. јула 2014. године.

2. Ово решење објавити у „Службеном листу града Београда”.

**Скупштина града Београда**  
Број 110-826/14-С, 22. јула 2014. године

Председник  
**Никола Никодијевић, ср.**

Скупштина града Београда на седници одржаној 22. јула 2014. године, на основу члана 26. Закона о јавним предузећима („Службени гласник РС”, бр. 119/12, 116/13 – аутентично тумачење и 44/14), члана 12. Закона о главном граду („Службени гласник РС”, број 129/07) и члана 31. Статута града Београда („Службени лист града Београда”, бр. 39/08, 6/10 и 23/13), донела је

**РЕШЕЊЕ**

**О ИЗМЕНИ РЕШЕЊА ОБРАЗОВАЊУ КОМИСИЈЕ ЗА ИМЕНОВАЊА ДИРЕКТОРА ЈАВНИХ ПРЕДУЗЕЋА ЧИЈИ ЈЕ ОСНИВАЧ ГРАД БЕОГРАД И ИМЕНОВАЊУ ПРЕДСЕДНИКА И ЧЛАНОВА КОМИСИЈЕ**

1. У Решењу о образовању Комисије за именовања директора јавних предузећа чији је оснивач град Београд и

именовању председника и чланова Комисије („Службени лист града Београда”, број 51/14), у тачки 6, врше се следеће измене:

– у алинеји 12, уместо Растислава Чеха, за члана Комисије за спровођење јавног конкурса за именовање директора Јавног комуналног предузећа Градско саобраћајно предузеће „Београд”, Београд, именује се Славен Тица, председник Надзорног одбора Јавног комуналног предузећа Градско саобраћајно предузеће „Београд“, Београд;

– у алинеји 17, уместо Милоша Јанковића, за члана Комисије за спровођење јавног конкурса за именовање директора Јавног предузећа за обављање делатности од општег интереса за град Београд „Сава центар”, именује се Немања Ђукић, председник Надзорног одбора Јавног предузећа за обављање делатности од општег интереса за град Београд „Сава центар”.

2. Ово решење објавити у „Службеном листу града Београда”.

#### Скупштина града Београда

Број 020-812/14-С, 22. јула 2014. године

Председник

**Никола Никодијевић, ср.**

Скупштина града Београда на седници одржаној 22. јула 2014. године, на основу чл. 20. и 22. Закона о јавним службама („Службени гласник РС”, бр. 42/91, 71/94 и 79/05), члана 123. Закона о социјалној заштити („Службени гласник РС”, број 24/11) и члана 31. Статута града Београда („Службени лист града Београда”, бр. 39/08, 6/10 и 23/13), донела је

#### РЕШЕЊЕ

#### О ИЗМЕНИ И ДОПУНИ РЕШЕЊА О ОБРАЗОВАЊУ УПРАВНОГ И НАДЗОРНОГ ОДБОРА У ЦЕНТРУ ЗА СМЕШТАЈ И ДНЕВНИ БОРАВАК ДЕЦЕ И ОМЛАДИНЕ ОМЕТЕНЕ У РАЗВОЈУ

1. У Решењу о образовању Управног и Надзорног одбора у Центру за смештај и дневни боравак деце и омладине ометене у развоју („Службени лист града Београда”, бр. 17/92 и 11/05), тачка 2. мења се и гласи:

„Управни одбор Центра има седам чланова. Председник и два члана су представници оснивача, један члан је представник Делта хуманитарног фонда из Београда, један члан је представник запослених у Центру, један члан је представник корисника, старалаца или законских заступника, и један члан је представник неког од удружења чији су циљеви усмерени на заштиту деце и одраслих лица са сметњама у развоју, односно са интелектуалним тешкоћама.”

2. Тачка 4. мења се и гласи:

„Председника и чланове Управног одбора Центра именује Скупштина града Београда за период од четири године.”

3. Тачка 5. мења се и гласи:

„Надзорни одбор Центра има три члана. Председник и један члан су представници оснивача, и један члан је представник запослених у Центру.

4. Тачка 7. мења се и гласи:

„Председника и чланове Надзорног одбора Центра именује Скупштина града Београда за период од четири године.”

5. Ово решење објавити у „Службеном листу града Београда”.

#### Скупштина града Београда

Број 020-809/14-С, 22. јула 2014. године

Председник

**Никола Никодијевић, ср.**

Скупштина града Београда на седници одржаној 22. јула 2014. године, на основу члана 31. став 1. тачка 19. Статута града Београда („Службени лист града Београда”, бр. 39/08, 6/10 и 23/13), донела је

#### РЕШЕЊЕ

1. Даје се сагласност на уношење имена Београд у пословно име Друштва са ограниченом одговорношћу „Београд на води” из Београда, ул. Карађорђева бр. 48, чији је оснивач Република Србија.

2. О спровођењу овог решења стараће се Секретаријат за привреду.

3. Ово решење објавити у „Службеном листу града Београда”.

#### Скупштина града Београда

Број 3-535/14-С, 22. јула 2014. године

Председник

**Никола Никодијевић, ср.**

Скупштина града Београда на седници одржаној 22. јула 2014. године, на основу чл. 21. и 35. Закона о јавним предузећима („Службени гласник РС”, бр. 119/12, 116/13 – аутентично тумачење и 44/14), члана 12. Закона о главном граду („Службени гласник РС”, број 129/07), члана 31. Статута града Београда („Службени лист града Београда”, бр. 39/08, 6/10 и 23/13) и члана 18. Одлуке о промени оснивачког акта Јавног комуналног предузећа „Градске пијаце”, Београд („Службени лист града Београда”, бр. 51/12, 58/12, 10/13 и 54/13), донела је

#### РЕШЕЊЕ

#### О РАЗРЕШЕЊУ ДИРЕКТОРА ЈАВНОГ КОМУНАЛНОГ ПРЕДУЗЕЋА „ГРАДСКЕ ПИЈАЦЕ”, БЕОГРАД

1. Разрешава се Предраг Веиновић дужности директора Јавног комуналног предузећа „Градске пијаце”, Београд, због подношења оставке.

2. Ово решење објавити у „Службеном листу града Београда”.

#### Скупштина града Београда

Број 118-544/14-С, 22. јула 2014. године

Председник

**Никола Никодијевић, ср.**

Скупштина града Београда на седници одржаној 22. јула 2014. године, на основу члана 42. Закона о јавним предузећима („Службени гласник РС”, бр. 119/12, 116/13 – аутентично тумачење и 44/14), члана 12. Закона о главном граду („Службени гласник РС”, број 129/07), члана 31. Статута града Београда („Службени лист града Београда”, бр. 39/08, 6/10 и 23/13) и члана 18.а Одлуке о промени оснивачког акта Јавног комуналног предузећа „Градске пијаце”, Београд („Службени лист града Београда”, бр. 51/12, 58/12, 10/13 и 54/13), донела је

## РЕШЕЊЕ

### О ИМЕНОВАЊУ ВРШИОЦА ДУЖНОСТИ ДИРЕКТОРА ЈАВНОГ КОМУНАЛНОГ ПРЕДУЗЕЋА „ГРАДСКЕ ПИЈАЦЕ”, БЕОГРАД

1. Именује се Иван Сочо, мр пољопривредних наука, за вршиоца дужности директора Јавног комуналног предузећа „Градске пијаце”, Београд, на период до шест месеци.

2. Ово решење објавити у „Службеном листу града Београда”.

**Скупштина града Београда**

Број 112-545/14-С, 22. јула 2014. године

Председник

**Никола Никодијевић, ср.**

Скупштина града Београда на седници одржаној 22. јула 2014. године, на основу члана 42. Закона о јавним предузећима („Службени гласник РС”, бр. 119/12, 116/13 – аутентично тумачење и 44/14), члана 12. Закона о главном граду („Службени гласник РС”, број 129/07), члана 31. Статута града Београда („Службени лист града Београда”, бр. 39/08, 6/10 и 23/13) и члана 18.а Одлуке о промени оснивачког акта Јавног комуналног предузећа „Инфостан”, Београд („Службени лист града Београда”, бр. 51/12, 10/13 и 54/13), донела је

## РЕШЕЊЕ

### О РАЗРЕШЕЊУ ВРШИОЦА ДУЖНОСТИ ДИРЕКТОРА ЈАВНОГ КОМУНАЛНОГ ПРЕДУЗЕЋА „ИНФОСТАН”, БЕОГРАД

1. Разрешава се Владимир Баћовић дужности вршиоца дужности директора Јавног комуналног предузећа „Инфостан”.

2. Ово решење објавити у „Службеном листу града Београда”.

**Скупштина града Београда**

Број 118-546/14-С, 22. јула 2014. године

Председник

**Никола Никодијевић, ср.**

Скупштина града Београда на седници одржаној 22. јула 2014. године, на основу члана 42. Закона о јавним предузећима („Службени гласник РС”, бр. 119/12, 116/13 – аутентично тумачење и 44/14), члана 12. Закона о главном граду („Службени гласник РС”, број 129/07), члана 31. Статута града Београда („Службени лист града Београда”, бр. 39/08, 6/10 и 23/13) и члана 18.а Одлуке о промени оснивачког акта Јавног комуналног предузећа „Инфостан”, Београд („Службени лист града Београда”, бр. 51/12, 10/13 и 54/13), донела је

## РЕШЕЊЕ

### О ИМЕНОВАЊУ ВРШИОЦА ДУЖНОСТИ ДИРЕКТОРА ЈАВНОГ КОМУНАЛНОГ ПРЕДУЗЕЋА „ИНФОСТАН”, БЕОГРАД

1. Именује се Драгиша Вујовић, дипломирани правник, за вршиоца дужности директора Јавног комуналног предузећа „Инфостан”, на период од шест месеци.

2. Ово решење објавити у „Службеном листу града Београда”.

**Скупштина града Београда**

Број 112-547/14-С, 22. јула 2014. године

Председник

**Никола Никодијевић, ср.**

Градоначелник града Београда, 22. јула 2014. године, на основу члана 24. тачка 6. Закона о главном граду („Службени гласник РС”, број 129/07) и члана 52. став 1. тачка 6. Статута града Београда („Службени лист града Београда”, бр. 39/08, 6/10 и 23/13), члана 25. став 2. Закона о финансијској подршци породици са децом („Службени гласник РС”, бр. 16/02, 115/05 и 107/09) и члана 4, 8. и 13. Одлуке о правима детета у области финансијске подршке породици са децом на територији града Београда („Службени лист града Београда”, бр. 45/13 и 51/14), донео је

## ПРАВИЛНИК

### О ИЗМЕНАМА И ДОПУНАМА ПРАВИЛНИКА О УСЛОВИМА И НАЧИНУ ОСТВАРИВАЊА ПРАВА ДЕТЕТА У ОБЛАСТИ ФИНАНСИЈСКЕ ПОДРШКЕ ПОРОДИЦИ СА ДЕЦОМ НА ТЕРИТОРИЈИ ГРАДА БЕОГРАДА

Члан 1.

У Правилнику о условима и начину остваривања права детета у области финансијске подршке породици са децом на територији града Београда („Службени лист града Београда”, број 57/13) члан 12 мења се и гласи:

„Ако су један или оба родитеља детета, који су избеглице или привремено расељена лица, засновали радни однос на одређено или неодређено време, право на регистрање трошкова боравка деце у предшколској установи остварују у складу са чланом 1. тачка 2. овог правилника”.

Члан 2.

Члан 25. брише се.

Члан 3.

Члан 28. брише се.

## Члан 4.

Члан 29. мења се и гласи:

„Када двоје и више деце користи услуге предшколске установе, кориснику услуга који испуњава услове за признавање права на регресирање трошкова, месечна цена коју би требало да плати за друго дете према скали из члана 17. овог правилника, умањује се за 20%”.

## Члан 5.

После члана 30. додаје се нови члан који гласи:

## „Члан 30а.

Право на додатно умањење трошкова може се остварити само по једном од основа утврђених у чл. 26, 29. и 30. овог правилника, који је најповољнији за корисника услуга”.

## Члан 6.

Члан 31. брише се.

## Члан 7.

Члан 32. брише се.

## Члан 8.

На захтеве поднете до ступања на снагу овог правилника, примењују се одредбе Правилника о условима и начину остваривања права детета у области финансијске подршке породици са децом на територији града Београда („Службени лист града Београда”, број 57/13).

## Члан 9.

Овај правилник ступа на снагу осмог дана од дана објављивања у „Службеном листу града Београда”.

**Градоначелник града Београда**

Број 5-1360/14-Г, 22. јула 2014. године

Градоначелник  
**Синиша Мали, ср.**

По извршеном сравњењу са изворним текстом утврђено је да се у Решењу о именовању чланова Школског одбора Основне школе „Иво Лола Рибар”, Гроцка које је објављено у „Службеном листу града Београда”, број 55 од 23. јуна 2014. године, поткрала грешка, па се даје

**ИСПРАВКА****РЕШЕЊА О ИМЕНОВАЊУ ЧЛАНОВА ШКОЛСКОГ ОДБОРА ОСНОВНЕ ШКОЛЕ „ИВО ЛОЛА РИБАР”, ГРОЦКА**

У тачки 1, у првој алинеји, уместо речи: „Драгана Теших” треба да стоје речи: „Драгана Пешић”.

**Из Скупштине града Београда**

По извршеном сравњењу са изворним текстом утврђено је да су се у Решењу о именовању чланова Школског одбора Основне школе „Душко Радовић”, Београд које је објављено у „Службеном листу града Београда”, број 55 од 23. јуна 2014. године, поткрале грешке, па се даје

**ИСПРАВКА****РЕШЕЊА О ИМЕНОВАЊУ ЧЛАНОВА ШКОЛСКОГ ОДБОРА ОСНОВНЕ ШКОЛЕ „ДУШКО РАДОВИЋ”, БЕОГРАД**

У тачки 1, у петој алинеји, уместо речи: „Дејан Јосиповски” треба да стоје речи: „Дејан Јосиповић”.

У истој тачки, у шестој алинеји, уместо речи: „Драган Луковић” треба да стоје речи: „Драгана Луковић”.

**Из Скупштине града Београда**

## САДРЖАЈ

| Страна   |    | Страна |
|--|----|--------|
| План детаљне регулације за улице Војвођанску и Сурчинску, од саобраћајнице Т-6 до аутопутске обилазнице – I фаза, од саобраћајнице Т-6 до саобраћајнице која повезује предметни саобраћајни правац са Аеродромом „Никола Тесла”----- |    |        |
| Измене Плана места за постављање пловила на делу обале и водног простора на територији града Београда (I фаза) -----   |    |        |
| Одлука о утврђивању минимума процеса рада за време штрајка запослених у предшколским установама чији је оснивач град Београд -----   | 1  |        |
| Одлука о оснивању Основне школе „Данило Киш” Вождовац у насељу „ Степа Степановић” --  | 13 |        |
| Одлука о измени Одлуке о мрежи предшколских установа на територији града Београда-----   | 15 |        |
| Одлука о подизању споменика руским и српским војницима погинулим у Првом светском рату   | 15 |        |
| Одлука о измештању споменика Димитрију Туцовићу на нови плато између Трга Славија и Улице краља Милутина -----   | 16 |        |
| Одлука о промени оснивачког акта Установе за физичку културу Спортско-рекреативни центар „Ташмајдан” у Београду -----  | 21 |        |
| Одлука о промени оснивачког акта Градског завода за вештачења -----  | 21 |        |
| Одлука о усвајању почетног ликвидационог биланса Белеф центра – установе културе у ликвидацији -----   | 22 |        |
| Одлука о усвајању почетног ликвидационог биланса Југоконцерта – установе за музичко-сценску делатност у ликвидацији -----  | 22 |        |
| Решење о давању сагласности на Статут Центра београдских фестивала-----  | 24 |        |
| Решење о давању сагласности на Одлуку о изменама Статута Центра за културу и образовање Раковица из Раковице, ул. Мишка Крањца бр. 7 ----  | 24 |        |
| Решење о давању сагласности на Одлуку о изменама и допунама Статута Јавног комуналног предузећа „Београд-пут” Београд -----  | 27 | 27     |
| Решење о измени Решења о образовању Комисије за именовања директора јавних предузећа чији је оснивач град Београд и именовању председника и чланова Комисије-----  | 27 | 27     |
| Решење о измени и допуни Решења о образовању Управног и Надзорног одбора у Центру за смештај и дневни боравак деце и омладине ометене у развоју -----  | 28 | 28     |
| Решење о давању сагласности на уношење имена Београд у пословно име Друштва са ограниченом одговорношћу „Београд на води” из Београда ---  | 28 | 28     |
| Решења о разрешењу директора Јавног комуналног предузећа „Градске пијаце”, Београд -----   | 28 | 28     |
| Решење о именовању вршиоца дужности директора Јавног комуналног предузећа „Градске пијаце”, Београд -----  | 29 | 29     |
| Решење о разрешењу вршиоца дужности директора Јавног комуналног предузећа „Инфостан”, Београд-----   | 29 | 29     |
| Решење о именовању вршиоца дужности директора Јавног комуналног предузећа „Инфостан”, Београд-----   | 29 | 29     |
| Правилник о изменама и допунама Правилника о условима и начину остваривања права детета у области финансијске подршке породици са децом на територији града Београда -----   | 29 | 29     |
| <b>Исправке</b>  |    |        |
| Исправка Решења о именовању чланова Школског одбора Основне школе „Иво Лола Рибар”, Гроцка -----   | 27 | 30     |
| Исправка Решења о именовању чланова Школског одбора Основне школе „Душко Радовић”, Београд -----   | 27 | 30     |

---

„СЛУЖБЕНИ ЛИСТ ГРАДА БЕОГРАДА” продаје се у згради Скупштине града Београда, Трг Николе Пашића 6, приземље – БИБЛИОТЕКА, 3229-678, лок. 259

Преплата: телефон 7157-455, факс: 3376-344

---

**СЛУЖБЕНИ ЛИСТ  
ГРАДА БЕОГРАДА**

Издавач Град Београд – Служба за информисање, Београд, Краљице Марије бр. 1.  
Факс 3376-344. Текући рачун 840-742341843-24.

Одговорни уредник БИЉАНА БУЗАЦИЋ. Телефон: 3229-678, лок. 6247.

Штампа ЈП „Службени гласник”, Штампарија „Гласник”, Београд, Лазаревачки друм 15