



СЛУЖБЕНИ ЛИСТ ГРАДА БЕОГРАДА

Година LV Број 10

12. април 2011. године

Цена 220 динара

Скупштина града Београда на седници одржаној 11. априла 2011. године, на основу члана 25. став 1. тачка 8. и члана 31. Статута града Београда („Службени лист града Београда”, бр. 39/08 и 6/10), донела је

ОДЛУКУ

О КОМУНАЛНОМ РЕДУ

I. УВОДНЕ ОДРЕДБЕ

Члан 1.

Овом одлуком прописује се комунални ред на територији града Београда (даљем тексту: град) и мере за његово спровођење.

Овом одлуком не уређују се питања комуналног реда која се уређују другим прописима града.

Члан 2.

Комунални ред, у смислу одредаба ове одлуке, обухвата:

1. општу уређеност насеља и
2. уређеност постављања објеката и уређаја на површинама јавне намене и површинама у јавном коришћењу.

II. ОПШТА УРЕЂЕНОСТ НАСЕЉА

Члан 3.

Општа уређеност насеља, у смислу одредаба ове одлуке, подразумева уређеност спољних делова зграде, ограда и површина око зграда, уређеност површина јавне намене, површина у јавном коришћењу и осталих површина, као и уклањање снега и леда са тих површина.

1. Спољни делови зграде

Члан 4.

Зграда, у смислу одредаба ове одлуке, је објекат намењен за становање, обављање делатности или за смештај и чување животиња, робе и опреме за различите производне и услужне делатности.

Спољни делови зграде, у смислу одредаба ове одлуке, су: фасада и сви елементи фасаде, кров, димњак и други елементи крова, олук и олучне цеви, тераса, балкон, лођа, прозор, врата, излог и други отвори на згради, надстрешница и други спољни елементи зграде.

Члан 5.

Спољни делови зграде морају се држати у уредном стању.

Уредно стање спољних делова зграде подразумева да ти делови нису оштећени, запрљани, исписани, исцртани,

излепљени плакатима, односно да на други начин својим изгледом не нарушавају општу уређеност града.

Члан 6.

О уредном стању спољних делова зграде дужан је да се стара власник зграде, односно корисник зграде у државној својини.

О уредном стању заједничких спољних делова зграде за колективно становање и пословно-стамбене зграде, дужни су да се старају сви власници станова и других посебних делова зграде, односно закупци станова у државној својини.

О уредном стању спољних делова зграде који је у саставу одређеног стана, односно другог посебног дела зграде (тераса, лођа, прозор и сл.), дужан је да се стара власник тог стана, односно купац стана у државној својини, односно власник тог посебног дела зграде.

О уредном стању заједничких спољних делова пословне зграде са више посебних делова, дужни су да се старају сви власници посебних делова зграде, односно корисници посебних делова зграде у државној својини.

О уредном стању спољних делова пословне зграде који је у саставу одређеног посебног дела зграде, дужан је да се стара власник тог посебног дела зграде, односно корисник тог посебног дела у државној својини.

Члан 7.

При извођењу радова на спољним деловима зграде субјекти из члана 6. ове одлуке дужни су да се старају да се ти радови изведу стручно и квалитетно и да избором врсте материјала и боја не наруше цеколупан изглед зграде и околине.

На зградама које су утврђене као културна добра или представљају добра која уживају претходну заштиту, односно које се налазе у просторним културно-историјским целинама или целинама које уживају претходну заштиту, пре извођења радова на спољним деловима зграде потребно је прибавити услове и сагласност надлежног завода за заштиту споменика културе.

Члан 8.

Пасажи и простор испред улаза у зграду морају бити осветљени за све време трајања јавне расвете.

О осветљености простора из става 1. овог члана старају се субјекти из члана 6. ове одлуке.

Члан 9.

Забрањено је спољне делове зграде оштећивати, исписивати, цртати, лепити плакате, прљати их или на други начин нарушавати њихов изглед.

Забрањено је на спољним деловима зграде који су окренути према улици или тргу на видљив начин сушити веш, држати постељину или тепихе, као и одлагати друге ствари на начин којим се нарушава изглед зграде.

Члан 10.

Излог пословног простора у згради и витрина која служи у сврху излагања робе морају се држати у уредном и чистом стању и морају бити аранжирани.

Изузетно од одредаба члана 6. ове одлуке, о уредном и чистом стању излога и витрине стара се лице које обавља пословну делатност у том пословном простору.

Ако се у пословном простору не обавља делатност, о уредном и чистом стању излога и витрине, као и пословног простора коме излог, односно витрина припада, дужан је да се стара власник, односно корисник тог пословног простора.

Излог пословног простора и витрина у приземљу зграде са уличне стране морају бити осветљени за све време трајања јавне расвете.

Забрањено је у излогу држати амбалажу или складиштити робу.

Забрањено је изван излога, односно пословног простора излагати робу (на улазним вратима, прозорима, оквирима излога и слично).

Члан 11.

Фасада и калкан зграде може се украшавати муралом, под условима и на начин утврђен посебним прописом града.

Члан 12.

На прозорима, терасама, лоџама и балконима зграде могу се држати одговарајуће посуде се биљним засадом.

Гајење биљних засада и постављање посуда из става 1. овог члана врши се тако да се не оштећује зграда или њени посебни делови и не угрожава безбедност грађана.

Члан 13.

На зградама са уличне стране могу се истицати заставе под условима и на начин утврђен посебним прописима.

Истакнуте заставе морају бити чисте и неоштећене.

Члан 14.

Изнад отвора на спољном делу зграде може се поставити тенда, под условима и на начин утврђен прописима којима се уређује извођење радова на уградњи постројења, инсталација и опреме.

Тенда из става 1. овог члана не може се ослањати на површину јавне намене, односно површину у јавном коришћењу.

Тенда која је саставни део мобилијара баште угоститељског објекта поставља се и уклања у складу са прописом града којим се уређује башта угоститељског објекта.

Тенда се мора држати у уредном и чистом стању, о чему је дужно да се стара лице из члана 6. ове одлуке, односно лице коме је одобрено постављање баште угоститељског објекта.

Члан 15.

Клима-уређај, антенски и соларни уређај, громобран, уређај за видео надзор и други уређај може се поставити на спољни део зграде, под условима и по поступку утврђеном прописима којима се уређује извођење радова на уградњи постројења, инсталација и опреме.

Уређаји из става 1. овог члана постављају се на начин којим се не доводи до оштећивања саме зграде, суседне зграде и не угрожава безбедност грађана и околине.

Клима уређај поставља се тако да се онемогући изливање кондензата из клима-уређаја на спољне делове те зграде, суседне зграде, као и директно изливање на површину јавне намене, односно површину у јавном коришћењу.

Надлежни завод за заштиту споменика културе издаје услове и сагласност за извођење радова из става 1. овог члана, када се ови радови изводе на спољним деловима зграде која је утврђена као културно добро, која ужива претходну заштиту или се налази у просторној културно-историјској целини, односно целини која ужива претходну заштиту.

Члан 16.

Спољни делови помоћног и економског објекта морају се држати у уредном стању.

О уредном стању спољних делова објекта из става 1. овог члана дужан је да се стара власник, односно корисник тог објекта.

Забрањено је спољне делове објекта из става 1. овог члана оштећивати, исписивати, цртати, лепити плакате, прљасти их или на други начин нарушавати изглед објекта.

2. Површине око зграде и ограде

Члан 17.

Површина око зграде и ограда морају се држати у уредном стању.

О уредном стању површине око зграде и ограде стара се власник, односно корисник зграде, односно сви власници и корисници посебних делова зграде.

Површина око зграде, у смислу одредаба ове одлуке, је преостали део грађевинске парцеле те зграде, ограђен или неограђен, у оквиру које могу бити двориште, башта, врт, интерне саобраћајнице, површине за паркирање возила станара и корисника зграде или други слични елементи уређења површине око зграде.

Лица из става 2. овог члана су дужна да поправљају и замењују оштећене делове ограде, а површину око зграде редовно чисте, косе траву, орезују живу ограду и друго растиње, уклањају коров, одржавају бетонске површине, тротоаре, прилазне стазе и степениште, интерне саобраћајнице, противпожарне стазе, уклањају грађевински и други отпад, као и да предузимају друге радове како би простор око зграде био у уредном стању.

Надлежни завод за заштиту културних добара издаје услове и сагласност за извођење радова из става 4. овог члана који се изводе на огради и на површини око зграде која је утврђена као културно добро, која ужива претходну заштиту или се налази у просторној културно-историјској целини, односно целини која ужива претходну заштиту.

Ограда, зеленило и други елементи уређења површина око зграде морају се одржавати тако да не оштећују зграду и инсталације, омогућавају коришћење зграде, тих површина и површина са којима се граниче (улица, суседна зграда и парцела и сл.).

Члан 18.

Забрањено је уништавати и оштећивати ограду, зеленило и друге елементе уређења површине око зграде.

3. Површине јавне намене, површине у јавном коришћењу и остале површине

Члан 19.

Површина јавне намене, у смислу одредаба ове одлуке, јесте простор утврђен планским документом за уређење или изградњу јавних објеката или јавних површина и то:

1. јавне саобраћајне површине: коловози, тротоари, разделне и заштитне траке и појасеви, пешачке и

бициклическе стазе, пешачка острва, тргови, надвожњаци, подвожњаци, мостови и др.,

2. јавне зелене површине: паркови, спомен паркови, зелене површине на скверовима, трговима, пјачетама, зелене површине дуж и у оквиру пута (разделне и заштитне траке и појасеви), травњаци, дрвореди и други засади, зелене површине дуж обала река и других водених површина, зелене површине поред и око стамбених и пословних зграда, у оквиру и између блокова стамбених и пословних зграда, пошумљени терени, рекреационе површине и др.,

3. површина око објекта јавне намене (просветних, културних, научних, здравствених, социјалних установа и организација, као и других објеката за чију изградњу се може утврдити јавни интерес у складу са законом),

4. неизграђено грађевинско земљиште намењено за уређење или изградњу објеката јавне намене или јавних површина.

Површине у јавном коришћењу, у смислу одредаба ове одлуке, су површине које планским документом нису одређене као површине јавне намене, а доступне су већем броју грађана, као што су изграђене и уређене саобраћајне и зелене површине унутар и између блокова зграда, између зграда, унутар отворених тржних центара, колонаде, пасажи и сл.

Остале површине, у смислу одредаба ове одлуке, су површине које нису обухваћене ст. 1. и 2. овог члана.

Члан 20.

Површине јавне намене користе се у складу са њиховом наменом.

Површине јавне намене морају се држати у уредном и чистом стању, што подразумева и уклањање остатака уља, мазива, парафина и гума за жвакање са тротоара, тргова и пешачких стаза.

О уредном и чистом стању уређених и изграђених површина из става 1. овог члана старају се правна и физичка лица одређена посебним прописима града којима је уређено одржавање чистоће, паркова и других зелених и рекреационих површина, гробаља, пијаца, улица и других општинских путева и јавних паркиралишта.

О уредном стању неизграђеног грађевинског земљишта намењеног за уређење или изградњу објеката јавне намене или јавних површина, дужан је да се стара власник, односно корисник, односно непосредни држалац тог земљишта.

Лице из става 4. ове одлуке дужно је да редовно коси траву тако да трава не прелази 20 сантиметара, уклања коров, уклања грађевински и други отпад, орезује суве гране, шибље и друго растиње, као и да предузима друге радове како би то земљиште било у уредном стању.

Члан 21.

Површине у јавном коришћењу морају се држати у уредном стању.

О уредном стању површина из става 1. овог члана које се налазе унутар отвореног тржног центра, дужан је да се стара власник тржног центра, односно сви власници пословних простора у том центру.

О уредном стању површина из става 1. овог члана које представљају део зграде (колонаде, пасажи), дужан је да се стара власник зграде, односно власници посебних делова зграде.

Корисник зграде у државној својини и закупац стана у државној својини имају исте обавезе као лица из става 3. овог члана у погледу одржавања површина у јавном коришћењу.

О уредном стању површина из става 1. овог члана које се налазе унутар или између стамбеног, односно пословног блока или између зграда, као и других површина које су доступне већем броју грађана, дужни су да се старају власници, односно корисници тих површина, ако другим прописом града није другачије предвиђено.

Члан 22.

Забрањено је на улици, тргу и другој површини јавне намене и на површини у јавном коришћењу, продавати робу или вршити друге делатности изван продајног објекта (продавница или привремених објеката и сл.), осим у случајевима када је то дозвољено законом или другим прописима града.

Забрањено је по коловозима и тротоарима, као и другим саобраћајним површинама исписивати рекламе и друге натписе или те површине на други начин прљати и оштећивати.

Забрањено је на површинама јавне намене и на површинама у јавном коришћењу остављати и смештати објекте као што су дашчаре, гараже, оставе, шупе и слично.

Члан 23.

У циљу заштите површина јавне намене и површина у јавном коришћењу забрањено је:

1. кретање, заустављање или паркирање возила на јавној зеленој површини, зеленој површини око објекта јавне намене и зеленој површини у јавном коришћењу,

2. ометање коришћења улице или другог општинског пута заустављањем или остављањем возила нарочито на:

– делу тротоара који није обележен за паркирање, односно на паркиралишту изван границе обележених паркинг места; у пешачкој зони; тргу и пјачети; зони успореног саобраћаја, осим на обележеним местима за паркирање; пешачком прелазу; бициклическој стази; месту на коме би се онемогућио или отежао приступ другом возилу ради паркирања или излазак возила са паркиралишта; колском улазу, односно излазу из зграде или дворишта и сл.,

– стајалишту јавног превоза или на другом делу пута на начин којим се омета коришћење стајалишта; саобраћајној траци или трамвајској баштици намењеној искључиво за кретање возила јавног превоза путника; такси стајалишту; делу јавне саобраћајне површине резервисане за постављање судова за одлагање смећа и сл.,

3. заустављање или остављање возила којим се омета коришћење пешачке комуникације, прилаз објектима, коришћење противпожарног пута, коласког пролаза између стамбених зграда, интерније саобраћајнице и слично,

4. остављање нерегистрованих, хаварисаних или одбачених возила, прикључних возила, прикључне опреме, агрегата, као и јахти, чамаца и пољопривредних машина, камп опреме, камп кућице и камп возила на површини јавне намене и на површини у јавном коришћењу.

Члан 24.

Ради безбедности пешака и сигурности саобраћаја, сви отвори на коловозима, тротоарима као и другим саобраћајним површинама, пијацама, парковима, двориштима, пролазима и другим сличним местима морају бити покривени одговарајућим поклопцима, решеткама или другим затварачима.

Отворима у смислу става 1. овог члана сматрају се нарочито:

1. отвори за водоводне, канализационе, топловодне, електричне, телефонске и друге инсталације и уређаје,

2. отвори за убацивање огревног и другог материјала, подрумски прозори, отвори за осветљавање просторија (водоравни светларници) и слично.

Члан 25.

Затварачи за отворе из члана 24. ове одлуке морају бити израђени тако да је онемогућена клизавост нагазне површине, морају бити обезбеђени (забрањивањем), а ако се налазе на коловозу морају имати и уложак против буке.

Оштећени и клизави затварачи морају се заменити.

За време извођења радова у отвору, лице које изводи радове дужно је да отвор оградити препрекама и обележити видљивим знацима, а по завршетку радова отвор прописно затвори и површину око отвора доведе у чисто и уредно стање.

О одржавању отвора из члана 24. став 2. тачка 1. ове одлуке старају се субјекти којима припадају инсталације и уређаји у отвору.

О одржавању отвора из члана 24. став 2. тачка 2. ове одлуке старају се лица из члана 6. ове одлуке.

Забрањено је оштећивати и уклањати затвараче са отвора из члана 24. ове одлуке.

Члан 26.

Подземни пешачки пролаз са припадајућим елементима (степенице, покретне степенице, надстрешнице, ограде, јавна расвета и сл.) мора бити осветљен и у исправном и уредном стању.

О осветљености, исправности и уредном стању подземног пролаза из става 1. овог члана стара се субјект којем је предат на управљање подземни пролаз, осим о чишћењу, прању и уклањању смећа са те површине о чему се стара правно лице, односно предезетник коме је поверена делатност одржавања чистиће на јавним површинама.

У случају да подземни пролаз из става 1. овог члана није предат на управљање субјекту из става 2. овог члана, о осветљености, исправности и уредном стању тог подземног пролаза стара се инвеститор изградње тог пролаза.

На пословни простор, излоге и витрине за излагање робе који се налазе унутар подземног пролаза из става 1. овог члана, примењују се одредбе ове одлуке које се односе на пословни простор, излоге и витрине за излагање робе у згради.

Власник, односно лице које обавља делатност у пословном простору из става 4. овог члана, дужан је да омогући приступ заједничким инсталацијама и уређајима субјекту који управља подземним пролазом ради прегледа, поправке или одржавања тих инсталација.

Члан 27.

Терени за спорт и рекреацију са свим пратећим санитарним и другим уређајима и опремом (купалишта, базени, стадиони, хиподроми, аутодроми, игралишта, стрелишта, излетишта и други слични простори и објекти) и простори у функцији коришћења ових објеката, морају бити у исправном и уредном стању, о чему се стара власник, односно правно или физичко лице који те просторе користи и одржава.

На просторима и објектима из става 1. овог члана на видном месту истичу се хигијенска и техничка упутства и правила о реду на овим просторима и објектима.

Члан 28.

Стовариште, складиште отпадног материјала, ауто-отпад и сличан пословни простор отвореног типа, који се

налази уз површину јавне намене, мора бити ограђен тако да се не види унутрашњост тог објекта.

Ограда или други елементи ограђивања простора из става 1. овог члана мора се држати у уредном стању (да буду чисти, неоштећени, офарбани, без плаката и натписа и сл.), о чему је дужно да се стара лице које обавља делатност у том простору.

Члан 29.

Ограда градилишта и градилишне скеле (укључујући и заштитне прекриваче), постављени на делу површине јавне намене, односно на другој површини видљивој са површине јавне намене, морају бити у уредном стању (чисти, неоштећени, без плаката и сл.).

Ако се радови изводе на згради која је утврђена као културно добро или представља добро које ужива претходну заштиту или се налази у просторној културно-историјској целини, односно целини која ужива претходну заштиту или се зграда гради у тим целинама, заштитни прекривач скеле мора бити осликан изгледом фасаде објекта у размери 1:1.

О уредном стању ограде градилишта, градилишне скеле и заштитног прекривача градилишне скеле дужан је да се стара инвеститор, односно извођач радова.

Члан 30.

Остале површине из члана 19. став 3. ове одлуке (неизграђено грађевинско земљиште, пољопривредно земљиште), које су видљиве са површине јавне намене или површине у јавном коришћењу), власник, односно корисник, односно непосредни држалац, мора држати у уредном стању и то тако да трава не прелази 20 сантиметара, изузев траве у пољопривредној производњи, да уклања коров, редовно резежу живу ограду, сече шибље и суве гране, уклања смеће и грађевински и други отпад, као и да ограду постављену око тих површина поправља и замењује оштећене делове.

Члан 31.

Ако се не може одредити лице које је у складу са одредбама ове одлуке дужно да се стара о уредном стању појединих површина из члана 19. ове одлуке, средства за извођење неодложних радова на уређивању тих површина, у складу са могућностима, обезбеђује град на подручју градских општина Вождовац, Врачар, Звездара, Земун, Нови Београд, Палилула, Раковица, Савски венац, Стари град и Чукарица, односно градска општина Барајево, Гроцка, Лазаревац, Младеновац, Обреновац, Сопот и Сурчин на подручју те градске општине.

4. Уклањање снега и леда са површина јавне намене и површина у јавном коришћењу

Члан 32.

У циљу обезбеђивања услова за безбедно и несметано одвијање живота у граду у зимском периоду, са одређених површина јавне намене и површина у јавном коришћењу обавезно се уклања снег и лед, као и леденице са кровова и истурених делова зграда.

Члан 33.

За уклањање снега и леда са површина јавне намене и површина у јавном коришћењу, у складу са одредбама ове одлуке, одговорни су:

1) организациона јединица Градске управе града Београда надлежна за послове одржавања улица и општинских путева – за уклањање снега и леда са коловоза на територији града

преко јавног комуналног предузећа, односно другог привредног друштва или предузетника коме повери ове послове;

2) организациона јединица Градске управе града Београда надлежна за послове линијског превоза путника – за уклањање снега и леда са стајалишта јавног превоза на територији града преко јавног комуналног предузећа, односно другог привредног друштва или предузетника коме повери ове послове;

3) јавно комунално предузеће које је основао град за обављање делатности одржавања чистоће – за уклањање снега и леда са пешачких зона, зона успореног саобраћаја, пешачких прелаза и пасарела, јавних степеништа, тротоара ширих од 5м, тротоара испред пешачких прелаза и подземних пролаза и уличних сливника, на подручју градских општина Вождовац, Врачар, Звездара, Земун, Нови Београд, Палилула, Раковица, Савски венац, Стари град и Чукарица;

4) јавно комунално предузеће које је основао град за обављање делатности одржавања јавних зелених површина – за уклањање снега и леда са пешачких стаза у парковима и са тротоара око паркова на подручју градских општина из тачке 3. овог става;

5) јавно комунално предузеће које је основао град за обављање делатности одржавања јавних паркиралишта, односно привредно друштво или предузетник коме је поверио обављање ове делатности – за уклањање снега и леда са јавних паркиралишта на подручју градских општина из тачке 3. овог става;

6) јавно комунално предузеће које је основао град за обављање делатности водовода и канализације – за уклањање снега и леда са сливника и сливничких веза на подручју градских општина из тачке 3. овог става;

7) јавно комунално предузеће које је основао град за обављање делатности одржавања гробља и сахрањивања, односно привредно друштво или предузетник коме је поверено обављање делатности одржавања гробља и сахрањивања на подручју градских општина из тачке 3. овог става – за уклањање снега и леда са пешачких стаза на градским гробљима и са тротоара око гробља на том подручју;

8) јавно комунално предузеће које је основао град за обављање делатности одржавања пијаца, односно привредно друштво или предузетник коме је поверено обављање те делатности на подручју градских општина из тачке 3. овог става – за уклањање снега и леда са пијачних комуникација и потребног броја продајних места.

За уклањање снега и леда са површина из тач. 3. до 8. става 1. овог члана, на подручју градских општина Барајево, Гроцка, Лазаревац, Младеновац, Обреновац, Сопот и Сурчин, одговорна су јавна комунална предузећа која је основала та градска општина за обављање делатности одржавања тих површина, односно друга привредна друштва или предузетници којима је градска општина поверила одржавање тих површина.

Уклањање снега и леда са површина из става 1. овог члана врши се у складу са оперативним планом уклањања снега и леда, који доноси градоначелник града Београда, најкасније до 15. октобра текуће године.

Уклањање снега и леда са површина из става 2. овог члана врши се у складу са оперативним планом уклањања снега и леда, који доноси надлежни орган градске општине, најкасније до 15. октобра текуће године.

Оперативним планом уклањања снега и леда из ст. 3. и 4. овог члана одређују се начин уклањања снега и леда, усклађују активности свих субјеката, одређују приоритети, односно редослед уклањања снега и леда са одређених површина и одређује начин спровођења и праћења спровођења планираних активности и др.

Члан 34.

Јавне саобраћајне површине могу се, ради спречавања настанка леда и клизања, посипати одговарајућим материјалом, а површине уз дрвореде посипати само средствима која имају атесте или декларацију о нешкодљивости за стабла.

Забрањено је јавне саобраћајне површине које имају изграђену кишну канализацију посипати каменом материјалом.

Забрањено је јавне саобраћајне површине уз дрвореде посипати сољу, односно средствима која немају атесте или декларацију о нешкодљивости за стабла.

Члан 35.

За уклањање снега и леда са железничких и аутобуских станица, отворених тржних центара, сајмова, спортских објеката и сличних простора, одговорно је правно лице, односно предузетник који користи или одржава наведену површину.

Члан 36.

За уклањање снега и леда са тротоара ширине до 5м који се налази испред зграде, односно припадајуће грађевинске парцеле, испред пословних зграда и пословних простора, испред стамбено-пословних зграда, испред објеката у изградњи, испред и око неизграђеног грађевинског земљишта, одговорна су правна и физичка лица која користе те непокретности као власници, односно корисници непокретности или као закупци или као непосредни држаоци те непокретности.

Обавезе из става 1. овог члана односе се и на друге саобраћајне површине у јавном коришћењу (интерне саобраћајнице, прилазне стазе, пешачке стазе око или између зграда и сл.).

За уклањање снега и леда око монтажних објеката привременог карактера постављених на делу јавне саобраћајне површине, у ширини до 5 m око објекта, одговорно је лице коме је одобрено постављање тог објекта.

Инвеститори и извођачи радова одговорни су за уклањање снега и леда са тротоара и пешачких стаза које се граниче са површинама на којима се изводе радови.

Уклањање снега и леда са површина из ст. 1. до 4. овог члана, врши се тако да се не затрпавају сливници, а снег и лед се одлажу тако да не ометају саобраћај на коловозу и пролаз пешака тротоаром.

Члан 37.

Са крова и других спољних делова зграде која се граничи са јавном саобраћајном површином или саобраћајном површином у јавном коришћењу, власник, односно корисник зграде дужан је да уклања леденице ради спречавања и отклањања опасности за живот и здравље људи и безбедности добара и околине.

За уклањање леденица са кровова зграда и других заједничких спољних делова зграде, одговорна су лица из члана 6. ст. 2. и 4. ове одлуке.

За уклањање леденица са спољног дела зграде који је у саставу одређеног стана или другог посебног дела зграде, а који је доступан за уклањање, одговоран је власник, односно корисник тог дела зграде.

У случају да није могуће уклањање леденица са зграде, лица из ст.1, 2. и 3. овог члана дужна су да благовремено поставе ознаке упозорења на опасност од обрушавања леденица, као и одговарајуће запрехе ради обилажења угрожених делова површине из става 1. овог члана.

III. УСЛОВИ И НАЧИН ПОСТАВЉАЊА ОБЈЕКТА И УРЕЂАЈА НА ПОВРШИНАМА ЈАВНЕ НАМЕНЕ И ПОВРШИНАМА У ЈАВНОМ КОРИШЋЕЊУ

Члан 38.

На површинама јавне намене и површинама у јавном коришћењу могу се под условима и на начин утврђен овом одлуком поставити:

1. наменски монтажни објекти,
2. монтажно-демонтажни објекти за потребе одржавања културних, спортских и других манифестација,
3. жардињере и друге посуде за биљне засаде,
4. клупе и слични објекти намењени седењу,
5. уметничке инсталације,
6. опрема за игру и рекреацију,
7. поштански сандучићи и телефонске говорнице,
8. стубови, ограде и друге врсте запрека,
9. корпе за отпатке и ђубријере,
10. јавни часовници,
11. јавне чесме и фонтане,
12. јавни тоалети.

На површинама јавне намене и површинама у јавном коришћењу могу се поставити и други објекти и уређаји, под условима и на начин предвиђен посебним одлукама града којима се уређује обављање комуналне делатности, односно другим прописима града (споменици и споменик обележја, стајалишта градског превоза, саобраћајни знаци и други путокази, огласни панои и друга средства за оглашавање, мањи монтажни објекти привременог карактера, балон хале спортске намене, пловни објекти и слично).

Члан 39.

Објекти и уређаји постављени на површини јавне намене и површини у јавном коришћењу морају се држати у уредном стању.

Уредно стање објеката и уређаја из става 1. овог члана подразумева да нису оштећени, запрљани, исписани, исцртани, излепљени плакатима, односно да на други начин својим изгледом не нарушавају општу уређеност града.

Наменски монтажни објекти

Члан 40.

Наменски монтажни објекат је мањи монтажни објекат привременог карактера који се поставља на површини јавне намене и површини у јавном коришћењу за потребе обезбеђивања објеката амбасада, односно конзуларних представништава, објеката државних органа и других објеката јавне намене (чуварска кућица и слични објекат у функцији обављања послова обезбеђења), односно за потребе обављања делатности јавних комуналних предузећа (терминусни објекат, монтажни објекат за смештај алата, опреме и сл.).

Члан 41.

Наменски монтажни објекат поставља се на основу одобрења које, на захтев лица за чије потребе се објекат поставља, издаје организациона јединица управе градске општине надлежна за комуналне послове.

Одобрење за постављање објекта из става 1. овог члана издаје се на време од пет година.

Одобрење за постављање објекта из става 1. овог члана издаје се по претходно прибављеној сагласности:

– организационе јединице Градске управе града Београда надлежне за послове саобраћаја, када се објекат поставља

на делу јавне саобраћајне површине, односно субјеката који управља другом површином на којој се објекат поставља и

– организационе јединице Градске управе града Београда надлежне за послове урбанизма, односно надлежног завода за заштиту културних добара када се објекат поставља испред зграде која је утврђена за културно добро, односно која ужива претходну заштиту или се налази у просторној културно-историјској целини, односно целини која ужива претходну заштиту.

Уз захтев за издавање одобрења за постављање објекта из става 1. овог члана подноси се фотографски приказ и скица места постављања са уцртаним објектом у размери 1:100 оверена од стране лица које поседује одговарајућу лиценцу у зависности од намене површине на коју се објекат поставља, приказ објекта са техничким описом и фотографским или графичким приказом.

Одобрење из става 1. овог члана издаје се у форми решења и садржи нарочито: место постављања, површину која се заузима, изглед објекта и време на које се одобрава постављање, рок за уклањање по истеку важења одобрења и обавезу довођења површине у уредно стање након уклањања.

Члан 42.

О уредном стању наменског монтажног објекта дужно је да се стара лице коме је одобрено постављање тог објекта.

Монтажно-демонтажни објекти за потребе одржавања културних, спортских и других манифестација

Члан 43.

Монтажно-демонтажни објекти за потребе културних, спортских и других манифестација (трибине, позорнице и слично), постављају се на делу површине јавне намене и површине у јавном коришћењу на основу одобрења које на захтев организатора манифестације издаје организациона јединица управе градске општине надлежна за комуналне послове.

Одобрење за постављање објекта из става 1. овог члана издаје се на време трајања манифестације.

Одобрење за постављање објекта из става 1. овог члана издаје се по претходно прибављеној сагласности:

– организационе јединице Градске управе града Београда надлежне за послове саобраћаја,

када се објекат поставља на делу јавне саобраћајне површине (тротоар, трг и др.);

– организационе јединице Градске управе града Београда надлежне за послове урбанизма, односно надлежног завода за заштиту културних добара када се објекат поставља испред зграде која је утврђена за културно добро, односно која ужива претходну заштиту или се налази у просторној културно-историјској целини, односно целини која ужива претходну заштиту;

– организационе јединице Градске управе града Београда надлежне за комуналне послове на подручју градских општина из тачке 3. став 1. члана 33. ове одлуке, ако се објекат поставља на делу јавне зелене површине на подручју тих општина, односно организације којој је та површина поверена на управљање, коришћење и одржавање (ЈП „Ада Циганлија”, ЈП „Београдска тврђава”);

– јавног водопривредног предузећа чији је оснивач град, ако се објекат поставља на обали;

– субјекта који управља јавном зеленом површином на коју се објекат поставља на подручју градских општина из става 2. члана 33. ове одлуке.

Уз захтев за издавање одобрења за постављање објекта из става 1. овог члана подноси се фотографски приказ и скица места постављања са учртаним објектом у размери 1:100, техничка документација објекта припремљена и оверена од стране лица које поседује одговарајућу лиценцу.

Одобрење из става 1. овог члана издаје се у форми решења и садржи нарочито: место постављања, површину која се заузима, изглед објекта и време на које се одобрава постављање, рок за уклањање по истеку важења одобрења и рок и обавезу довођења површине у уредно стање након уклањања.

Организатор манифестације дужан је да постављене објекте из става 1. овог члана држи у уредном и исправном стању, а место одржавања манифестације по завршетку манифестације доведе у првобитно стање без одлагања, а најкасније у року утврђеном решењем.

Жардињере и друге посуде за биљне засаде

Члан 44.

Жардињере и друге посуде за биљне засаде (у даљем тексту: жардињере), могу се постављати на делу улице који се не користи за саобраћај моторних возила, на разделним и заштитним тракама и појасевима, на делу тротоара или трга, на стубовима јавне расвете, као и на површинама у јавном коришћењу.

Жардињере се постављају тако да се њиховим постављањем не омета кретање пешака, прилаз згради, противпожарни пут и слично.

Члан 45.

Жардињере из члана 44. ове одлуке поставља и одржава јавно комунално предузеће које је основао град, односно градска општина за обављање послова уређења и одржавања јавних зелених површина, односно привредно друштво или предузетник коме је поверено обављање тих послова.

Субјект из става 1. овог члана поставља жардињере на јавним саобраћајним површинама по претходно прибављеној сагласности организационе јединице Градске управе града Београда надлежне за послове саобраћаја и организационе јединице Градске управе града Београда надлежне за послове урбанизма, односно надлежног завода за заштиту културних добара када се објект поставља испред зграде која је утврђена за културно добро, односно која ужива претходну заштиту или се налази у просторној културно-историјској целини, односно целини која ужива претходну заштиту.

Ако се жардињера поставља на стуб јавне расвете, субјект из става 1. овог члана прибавља и претходну сагласност субјекта који одржава стуб јавне расвете.

Уз захтев за издавање сагласности за постављање жардињере подноси се фотографски приказ и скица места постављања са учртаном жардињером у размери 1:100 оверена од стране лица које поседује одговарајућу лиценцу у зависности од намене површине на коју се објект поставља, приказ жардињере са техничким описом и фотографским или графичким приказом.

Изузетно од става 1. овог члана, жардињере могу постављати, испред пословних просторија које се налазе уз површину јавне намене или површину у јавном коришћењу, власници, односно лица која обављају делатност у тим просторијама.

Жардињера из става 5. овог члана поставља се на основу одобрења које у форми решења издаје организациона јединица управе градске општине надлежна за комуналне

послове по претходно прибављеној сагласности субјекта из става 2. овог члана.

Уз захтев за издавање одобрења за постављање жардињере из става 5. овог члана подноси се фотографски приказ и скица места постављања са учртаном жардињером у размери 1:100 оверена од стране лица које поседује одговарајућу лиценцу у зависности од намене површине на коју се објект поставља, приказ жардињере са техничким описом и фотографским или графичким приказом, као и сагласност власника, односно корисника зграде, односно посебних делова зграде ако се жардињера поставља на делу површине у јавном коришћењу која припада пословној односно стамбено пословној згради.

Жардињере на површини у јавном коришћењу која је унутар отвореног тржног центра може поставити власник тржног центра, односно власник пословног простора у том центру уз сагласност свих осталих власника пословног простора у том центру.

Лица из ст. 5. и 8. овог члана су дужна да жардињере испред пословног простора држе у уредном стању.

Клупе и слични објекти намењени седењу

Члан 46.

На делу улице који се не користи за саобраћај моторних возила, на тргу, као и на површинама у јавном коришћењу, могу се постављати клупе и слични објекти намењени седењу (у даљем тексту: клупа), под условима предвиђеним у члану 44. став 2. ове одлуке.

Клупе поставља и одржава јавно комунално предузеће које је основао град, односно градска општина за обављање послова уређења и одржавања јавних зелених површина, односно привредно друштво или предузетник коме је поверено обављање тих послова.

Субјект из става 2. овог члана поставља клупе на јавним саобраћајним површинама по претходно прибављеној сагласности организационе јединице Градске управе града Београда надлежне за послове саобраћаја и организационе јединице Градске управе града Београда надлежне за послове урбанизма, односно надлежног завода за заштиту културних добара када се објект поставља испред зграде која је утврђена за културно добро, односно која ужива претходну заштиту или се налази у просторној културно-историјској целини, односно целини која ужива претходну заштиту.

Уз захтев за издавање сагласности за постављање клупе подноси се фотографски приказ и скица места постављања са учртаном клупом у размери 1:100 оверена од стране лица које поседује одговарајућу лиценцу у зависности од намене површине на коју се објект поставља, приказ клупе са техничким описом и фотографским или графичким приказом.

Изузетно од става 2. овог члана, клупу на површини у јавном коришћењу може поставити заинтересовано правно или физичко лице.

Клупа из става 5. овог члана поставља се на основу одобрења које у форми решења издаје организациона јединица управе градске општине надлежна за комуналне послове по претходно прибављеној сагласности субјекта из става 3. овог члана.

Уз захтев за издавање одобрења за постављање клупе из става 5. овог члана подноси се фотографски приказ и скица места постављања са учртаном клупом у размери 1:100 оверена од стране лица које поседује одговарајућу лиценцу у зависности од намене површине на коју се објект поставља, приказ клупе са техничким описом и фотографским или графичким приказом, као и сагласност власника,

односно корисника зграде, односно посебних делова зграде ако се клупа поставља на делу површине у јавном коришћењу која припада пословној односно стамбено-пословној згради.

Клупе на површини у јавном коришћењу која је унутар отвореног тржног центра може поставити власник тржног центра, односно власник пословног простора у том центру уз сагласност свих осталих власника пословног простора у том центру.

Лица из ст. 5. и 8. овог члана су дужна да клупе постављене на површини у јавном коришћењу држе у уредном стању.

Уметничке инсталације

Члан 47.

Уметничке инсталације се постављају и одржавају под условима и на начин прописан посебним прописом града.

Опрема за игру и рекреацију

Члан 48.

На изграђеној и уређеној зеленој површини јавне намене и у јавном коришћењу може се поставити опрема за игру деце (љуљашка, тобоган, пењалица, вртешка и слична опрема за игру деце), као и опрема за рекреацију грађана (фитнес опрема, опрема за скејт, опрема за шах и слично), која је намењена за бесплатно коришћење већег броја грађана.

Опрема из става 1. овог члана поставља се на основу одобрења које, на захтев заинтересованог лица, издаје организациона јединица Градске управе града Београда надлежна за комуналне послове, за подручје градских општина из тачке 3. става 1. члана 33. ове одлуке, односно организациона јединица управе градске општине из става 2. члана 33. ове одлуке надлежна за комуналне послове, за подручје те градске општине.

Уз захтев за издавање одобрења за постављање опреме из става 1. овог члана доставља се фотографски приказ и скица места постављања са уцртаном опремом у размери 1:100 оверена од стране лица које поседује одговарајућу лиценцу, приказ опреме са техничким описом и фотографским или графичким приказом, као и сагласност за постављање коју издаје субјект који одржава површину на коју се поставља опрема.

Одобрење из става 2. овог члана издаје се у форми решења и садржи нарочито: место постављања, површину која се заузима, број и врсту опреме, као и рок у коме је корисник одобрења дужан да постављену опрему преда на одржавање субјекту који одржава површину на коју се поставља.

Опрему из става 1. овог члана на површини у јавном коришћењу која је унутар отвореног тржног центра може поставити власник тржног центра, односно власник пословног простора у том центру уз сагласност свих осталих власника пословног простора у том центру.

О уредном и исправном стању опреме из става 5. овог члана дужно је да се стара лице које је опрему поставило.

Опрема из става 1. овог члана мора бити атестирана и постављена у складу са техничком документацијом произвођача.

Поштански сандучићи и телефонске говорнице

Члан 49.

Поштански сандучићи и телефонске говорнице могу се постављати на површинама јавне намене, површинама у јавном коришћењу и на фасадама зграда.

Објекте из става 1. овог члана поставља правно лице које обавља послове поштанског, односно телефонског саобраћаја, на основу одобрења које издаје организациона јединица управе градске општине надлежна за комуналне послове.

Одобрење за постављање објекта из става 1. овог члана издаје се по претходно прибављеној сагласности:

– организационе јединице Градске управе града Београда надлежне за послове саобраћаја, када се објект поставља на делу јавне саобраћајне површине, односно када својим делом захвата ову површину, односно субјекта који управља другом површином на којој се објект поставља и

– организационе јединице Градске управе града Београда надлежне за послове урбанизма, односно надлежног завода за заштиту културних добара када се објект поставља испред или на фасади зграде која је утврђена за културно добро, односно која ужива претходну заштиту или се налази у просторној културно-историјској целини, односно целини која ужива претходну заштиту.

Уз захтев за издавање одобрења за постављање објекта из става 1. овог члана подноси се фотографски приказ и скица места постављања са уцртаним објектом у размери 1:100 оверена од стране лица које поседује одговарајућу лиценцу у зависности од намене површине на коју се објект поставља, приказ објекта са техничким описом и фотографским или графичким приказом, као и сагласност субјекта који управља површином у јавном коришћењу, односно власника, односно корисника зграде, односно посебних делова зграде ако се објект поставља на фасади зграде.

Одобрење из става 1. овог члана издаје се у форми решења којим се одређује место постављања и површина која се заузима.

О уредном и исправном стању објекта из става 1. овог члана дужно је да се стара лице коме је одобрено постављање тог објекта.

Стубови, ограде и друге врсте запрека

Члан 50.

На делу јавне саобраћајне површине могу се поставити стубови, ограде и друге врсте запрека, ради запречавања или усмеравања саобраћаја.

Постављање запрека из става 1. овог члана обезбеђује организациона јединица Градске управе града Београда надлежна за послове саобраћаја, на местима и преко лица које одреди посебним актом.

Запреке из става 1. овог члана могу се поставити на делу јавне зелене површине ради заштите те површине од оштећивања или уништавања.

Постављање запрека из става 3. овог члана на подручју градских општина из тачке 3. става 1. члана 33. ове одлуке, обезбеђује организациона јединица Градске управе града Београда надлежна за комуналне послове односно, а на подручју градске општине из става 2. члана 33. ове одлуке организациона јединица управе те градске општине надлежна за комуналне послове.

Организациона јединица из става 4. овог члана посебним актом одређује места за постављање и лице које ће запреке поставити.

Изглед, величина и други услови за постављање објекта из ст. 1. и 3. овог члана на територији града Београда утврђују се посебним актом који доноси Градско веће града Београда, на предлог организационе јединице Градске управе града Београда надлежне за послове саобраћаја.

Запреке из ст. 1. и 3. овог члана не могу се постављати на другим површинама јавне намене и на површинама у

јавном коришћењу, осим ако се у оквиру грађевинске парцеле постављају у складу са законом којим се уређује изградња објеката.

О уредном стању запрека из ст. 1, 3. и 7. овог члана стара се субјект који је запреку поставио.

Корпе за отпатке и ђубријере

Члан 51.

На површинама јавне намене, изузев коловоза и бицикличке стазе, могу се постављати корпе за отпатке и ђубријере.

Корпе за отпатке и ђубријере морају бити израђене од прикладног материјала и естетски обликоване.

Члан 52.

Корпе за отпатке и ђубријере на јавним саобраћајним површинама поставља и одржава јавно комунално предузеће основано за обављање послова одржавања чистоће, односно привредно друштво или предузетник коме су поверени послови одржавања чистоће.

Објекти из става 1. овог члана постављају се по претходно прибављеној сагласности организационе јединице Градске управе града Београда надлежне за послове саобраћаја и организационе јединице Градске управе града Београда надлежне за послове урбанизма, односно надлежног завода за заштиту културних добара када се објекти постављају у просторним културно-историјским целинама или целинама које уживају претходну заштиту.

Корпе за отпатке на површини из става 1. овог члана могу се поставити на стубовима јавне расвете, оградама и сл, уз претходну сагласност лица које одржава наведене објекте.

Корпе за отпатке и ђубријере на јавним зеленим површинама поставља и одржава јавно комунално предузеће основано за обављање послова одржавања зелених површина, односно привредно друштво или предузетник коме су поверени послови одржавања зелених површина, по претходно прибављеној сагласности организационе јединице Градске управе града Београда надлежне за послове урбанизма, односно надлежног завода за заштиту културних добара када се објекти постављају у просторним културно-историјским целинама или целинама које уживају претходну заштиту.

Уз захтев за издавање сагласности из ст. 2. и 4. овог члана подноси се фотографски приказ и скица места постављања са учртаним објектом у размери 1:100 оверена од стране лица које поседује одговарајућу лиценцу, приказ објекта са техничким описом и фотографским или графичким приказом.

Јавни часовници

Члан 53.

Јавни часовник је часовник који се налази на јавној саобраћајној површини (трг, тротоар, пешачка зона и сл.) или на јавној зеленој површини (парк, зелена површина на скверу и сл.), а који одржава јавно комунално предузеће, односно привредно друштво или предузетник коме је град, односно градска општина поверила те објекте на одржавање.

Јавни часовник може се поставити на изграђену и уређену јавну површину из става 1. овог члана као елемент урбаног опремања те површине.

Постављање јавних часовника обезбеђује град, односно градска општина преко јавног комуналног предузећа, односно привредног друштва, односно предузетника коме те објекте повери на одржавање.

Субјект из става 3. овог члана поставља јавни часовник по претходно прибављеној сагласности:

- организационе јединице Градске управе града Београда надлежне за послове саобраћаја, када се објекат поставља на јавној саобраћајној површини;

- организационе јединице Градске управе града Београда надлежне за послове урбанизма, односно надлежног завода за заштиту културних добара када се објекат поставља испред зграде која је утврђена за културно добро, односно која ужива претходну заштиту или се налази у просторној културно-историјској целини, односно целини која ужива претходну заштиту;

- субјекта који управља јавном зеленом површином на коју се објекат поставља.

Уз захтев за издавање сагласности из став 4. овог члана подноси се фотографски приказ и скица места постављања са учртаним објектом у размери 1:100 оверена од стране лица које поседује одговарајућу лиценцу у зависности од намене површине на коју се објекат поставља, приказ објекта са техничким описом и фотографским или графичким приказом.

Јавни часовник мора бити у уредном и исправном стању и показивати тачно време.

Члан 54.

Физичко и правно лице може поставити часовник на згради коју користи.

Часовник из става 1. овог члана не сматра се јавним часовником у смислу одредаба ове одлуке.

Часовник из става 1. овог члана поставља се на основу одобрења организационе јединице управе градске општине надлежне за комуналне послове, а на захтев заинтересованог лица.

Одобрење из става 3. овог члана издаје се по претходно прибављеној сагласности:

- организационе јединице Градске управе града Београда надлежне за послове саобраћаја, када се часовник поставља изнад јавне саобраћајне површине,

- организационе јединице Градске управе града Београда надлежне за послове урбанизма, односно надлежног завода за заштиту културних добара када се часовник поставља на згради која је утврђена за културно добро, односно која ужива претходну заштиту или се налази у просторној културно-историјској целини, односно целини која ужива претходну заштиту.

Уз захтев за издавање одобрења из става 3. овог члана, доставља се фотографски приказ и скица места постављања са учртаним часовником, оверена од стране лица које поседује одговарајућу лиценцу, приказ часовника са техничким описом и фотографским или графичким приказом, као и сагласност власника, односно корисника зграде, односно посебних делова зграде на коју се часовник поставља.

Часовник из става 1. овог члана, који садржи огласну поруку, поставља се под условима и на начин предвиђен прописом којим се уређује оглашавање на територији града. Огласном поруком не сматра се назив произвођача часовника који је саставни део часовника.

Часовник из става 1. овог члана мора бити у уредном и исправном стању и показивати тачно време, о чему се стара лице коме је одобрено постављање.

Јавне чесме и фонтане

Члан 55.

Јавне чесме и фонтане су чесме и фонтане које су изграђене на површини јавне намене или површини у јавном

коришћењу и које одржава јавно комунално предузеће, односно друго привредно друштво или предузетник коме су ти објекти поверени на одржавање.

Јавна чесма је и чесма постављена на уређеном и изграђеном делу површине јавне намене или површине у јавном коришћењу (парк, трг, зелена и рекреациона површина, односно друга површина на којој се грађани окупљају и задржавају), а коју одржава субјект из става 1. овог члана.

Постављена јавна чесма прикључује се на јавни водовод и канализацију.

Постављање јавних чесми обезбеђује град, односно градска општина преко јавног комуналног предузећа, односно привредног друштва, односно предузетника коме те објекте повери на одржавање.

Субјект из става 3. овог члана поставља јавну чесму по претходно прибављеној сагласности:

– организационе јединице Градске управе града Београда надлежне за послове саобраћаја, када се јавна чесма поставља на јавној саобраћајној површини;

– организационе јединице Градске управе града Београда надлежне за послове урбанизма, односно надлежног завода за заштиту културних добара када се јавна чесма поставља испред зграде која је утврђена за културно добро, односно која ужива претходну заштиту или се налази у просторној културно-историјској целини, односно целини која ужива претходну заштиту;

– субјекта који управља јавном зеленом површином на коју се објекат поставља.

Уз захтев за издавање сагласности из става 5. овог члана подноси се фотографски приказ и скица места постављања са учртаним објектом у размери 1:100 оверена од стране лица које поседује одговарајућу лиценцу у зависности од намене површине на коју се објекат поставља, приказ објекта са техничким описом и фотографским или графичким приказом.

Јавне чесме и фонтане морају бити у уредном и исправном стању.

Јавни тоалети

Члан 56.

Јавни тоалет је комунални објекат монтажног типа који се у финалном облику поставља на површину јавне намене и то на: трговима, парковима, зеленим и рекреационим површинама, односно на другим местима на којима се грађани окупљају и задржавају.

Јавни тоалет из става 1. овог члана по правилу се прикључује на јавни водовод и канализацију.

Јавни тоалет из става 1. овог члана мора бити прикључен на електромережу и осветљен, а може бити и аутоматизован.

Постављање јавних тоалета обезбеђује град, односно градска општина, преко јавног комуналног предузећа, односно привредног друштва, односно предузетника коме град, односно градска општина повери обављање комуналне делатности одржавања јавних тоалета.

Субјект из става 4. овог члана поставља јавни тоалет по претходно прибављеној сагласности:

– организационе јединице Градске управе града Београда надлежне за послове саобраћаја, када се јавни тоалет поставља на јавној саобраћајној површини;

– организационе јединице Градске управе града Београда надлежне за послове урбанизма, односно надлежног завода за заштиту културних добара када се јавни тоалет поставља у просторној културно-историјској целини, односно целини која ужива претходну заштиту;

– субјекта који управља јавном зеленом површином на коју се објекат поставља.

Уз захтев за издавање сагласности из става 5. овог члана подноси се фотографски приказ и скица места постављања са учртаним објектом у размери 1:100 оверена од стране лица које поседује одговарајућу лиценцу у зависности од намене површине на коју се објекат поставља, приказ објекта са техничким описом и фотографским или графичким приказом и техничка документација за постављање и прикључење објекта на електричну, водоводну и канализациону мрежу оверена од стране лица које поседује одговарајућу лиценцу.

Јавни тоалети морају бити у уредном и исправном стању.

Члан 57.

За потребе одржавања културних, спортских и других манифестација, организатор манифестације може на површини на којој се одржава манифестација поставити привремени, покретни тоалет у виду кабине са патронама које се празне.

Покретни тоалет из става 1. овог члана поставља се на основу одобрења које у форми решења издаје организациона јединица управе градске општине надлежна за комуналне послове. Решењем се одређује број и распоред постављања покретних тоалета у току трајања манифестације.

Организатор манифестације је дужан да за све време трајања манифестације обезбеди:

1. санитарну, техничку и хигијенску исправност покретног тоалета,
2. уредност, чистоћу и функционалност покретног тоалета.

Члан 58.

Забрањено је постављати објекте и уређаје из члана 38. ове одлуке супротно одредбама ове одлуке.

Забрањено је објекте и уређаје из члана 38. ове одлуке користити супротно њиховој намени.

Забрањено је прљати, оштећивати и премештати објекте из члана 38. ове одлуке.

Члан 59.

О објектима и уређајима постављеним на површину јавне намене и површину у јавном коришћењу, осим објеката из члана 38. став 1. тач. 1, 2. и 7. ове одлуке, води се евиденција.

Евиденцију о објектима и уређајима из става 1. овог члана, води јавно комунално предузеће које поставља и одржава те објекте и уређаје односно, друго привредно друштво или предузетник коме је поверено постављање и одржавање тих објеката, односно уређаја.

IV. НАДЗОР

Члан 60.

Надзор над спровођењем ове одлуке врши организациона јединица Градске управе града Београда надлежна за комуналне послове.

Инспекцијски надзор над применом ове одлуке врши општинска и градска комунална инспекција, у складу са надлежностима утврђеним посебним прописима града.

Комунално-полицијске и друге послове на одржавању комуналног реда уређеног овом одлуком и контролу примене одлуке у складу са Законом о комуналној полицији и другим прописима, врши комунална полиција.

Члан 61.

У вршењу инспекцијског надзора, комунални инспектор је овлашћен да:

1. нареди извршавање утврђених обавеза и предузимање мера за отклањање недостатака;
2. нареди уклањање возила са површина јавне намене и површина у јавном коришћењу остављених, односно заустављених супротно одредбама ове одлуке;
3. нареди уклањање објекта и уређаја са површина јавне намене и површина у јавном коришћењу постављених, односно остављених супротно одредбама ове одлуке;
4. нареди уклањање смећа, грађевинског и другог отпада са површина јавне намене, површина у јавном коришћењу и осталих површина;
5. предузме друге мере у складу са законом и прописима града (изриче и наплаћује новчану казну на лицу места у складу са одредбама ове одлуке, подноси захтев за покретање прекршајног поступка за прекршаје утврђене овом одлуком и др.).

Ако лице према коме је усмерена управна мера не поступи по решењу комуналног инспектора, решење ће се извршити преко другог лица или путем принуде у складу са законом.

Трошкове извршења решења, чувања предмета извршења и друге трошкове настале у вези са извршењем, сноси извршеник.

Извршеник је дужан да на позив комуналног инспектора преузме предмет извршења у року који одреди инспектор, а који не може бити дужи од 30 дана од дана достављања позива.

Ако извршеник не преузме предмет извршења ни после два узастопна позива, трошкови извршења, чувања и други трошкови настали у вези са извршењем, намириће се јавном продајом предмета извршења.

Члан 62.

Када комунални инспектор у вршењу инспекцијског надзора утврди да се заустављањем или остављањем возила, односно постављањем или остављањем објекта, уређаја и других ствари супротно одредбама ове одлуке омета вршење комуналне услуге, коришћење комуналних објекта или пута или када је неопходно предузимање хитних мера у јавном интересу у складу са законом, наредиће кориснику, односно власнику ако је присутан да одмах уклони то возило, објекат, уређај или другу ствар, под претњом принудног извршења.

Ако се лице из става 1. овог члана не налази на лицу места или је непознато, комунални инспектор ће, без саслушања странке, донети решење којим ће наложити да се возило, објекат, уређај или ствар, уклони у одређеном року, који се може одредити на часове, а ако се ради о возилу рок се може одредити и на минуте.

Решење из става 2. овог члана се налепљује на возило, објекат, уређај или другу ствар, уз назначење дана и часа када је налепљено и тиме се сматра да је достављање извршено, а доцније оштећење, уништење или уклањање овог решења не утиче на ваљаност достављања.

Ако лице из става 1. овог члана не поступи по датом налогу, комунални инспектор ће одредити да се возило, објекат, уређај или друга ствар уклони о трошку корисника, односно власника, на место које је за то одређено.

Члан 63.

У вршењу комунално-полицијских послова, комунални полицајац присуством на месту одржавања реда:

– спречава нарушавање комуналног реда прописаног овом одлуком, а нарочито: прљање и оштећивање фасада

и других спољних делова зграде; исписивање порука, обавештења, цртежа на спољним деловима зграде; излагање робе изван излога или пословног простора; излагање веша, постељине, тепиха и других предмета на спољним деловима зграде; лепљење плаката; уништавање и оштећивање оградe, зеленила и других елемената уређења површина око зграде; продају робе, односно обављање делатности изван пословног простора; прљање, оштећивање или премештање објекта и уређаја на површинама јавне намене и површинама у јавном коришћењу; остављање грађевинског и другог отпада на површинама јавне намене; ометање коришћења и оштећивање површина јавне намене и у јавном коришћењу паркирањем, остављањем и заустављањем возила на тим површинама; оштећивање и уклањање затварача са отвора на површинама јавне намене и у јавном коришћењу; постављање запрека за возила супротно одредбама ове одлуке; вршење других радњи којима се нарушава уредност и чистоћа града;

– контролише извршавање прописаних обавеза у погледу: уредности и чистоће зграда, простора око зграда, ограда, дворишта, врта, као и објекта и уређаја постављених на површини јавне намене или у јавном коришћењу; уредности и чистоће излога и витрина за излагање робе, тенди, застава и других предмета и уређаја на спољним деловима зграда; уклањања снега и леда; других обавеза којима се успоставља и одржава комунални ред и граду;

– успоставља нарушени комунални ред применом својих овлашћења утврђених законом.

Када комунални полицајац установи повреду комуналног реда прописаног овом одлуком, поред овлашћења која су утврђена законом, овлашћен је да:

- изриче и наплаћује новчану казну на лицу места у складу са одредбама ове одлуке,
- подноси захтев за покретање прекршајног поступка за прекршаје утврђене овом одлуком,
- подноси пријаву надлежном органу за учињено кривично дело и
- обавести други надлежни орган да предузме мере из своје надлежности.

V. КАЗНЕНЕ ОДРЕДБЕ

Члан 64.

Новчаном казном у износу од 50.000 до 1.000.000 динара казниће се за прекршај правно лице, ако:

1. спољни део зграде не држи у уредном стању (члан 5);
2. не обезбеди стручно и квалитетно извођење радова на уређењу спољних делова зграде или избором врсте материјала или боја наруши целокупан изглед зграде и околине (члан 7. став 1);
3. не прибави услове и сагласност надлежног завода за заштиту споменика културе (члан 7. став 2);
4. пасаж, односно простор испред улаза у зграду не осветли за све време трајања јавне расвете (члан 8);
5. поступа супротно забрани из члана 9. ове одлуке;
6. излог пословног простора у згради или витрину која служи у сврху излагања робе не држи у уредном и чистом стању или их не аранжира (члан 10. став 1. и члан 26. став 4.);
7. излог или витрину, односно пословни простор коме излог, односно витрина припада, не држи у уредном и чистом стању у време кад се у пословном простору не обавља делатност (члан 10. став 3. и члан 26. став 4.);
8. излог или витрину у приземљу зграде са уличне стране не осветљава за све време трајања јавне расвете (члан 10. став 4.);

9. у излогу држи амбалажу или складишти робу или изван излога, односно пословног простора излаже робу (члан 10. ст. 5. и 6);

10. гаји биљне засаде и поставља посуде на начин којим се оштећује зграда, или њени посебни делови, или угрожава безбедност грађана (члан 12. став 2).

11. на зградама са уличне стране истиче заставе које су прљаве, или оштећене (члан 13. став 2);

12. тенду ослања на површину јавне намене, или површину у јавном коришћењу (члан 14 став 2);

13. тенду не држи у уредном стању (члан 14. став 4);

14. уређаје из става 1. члана 15. ове одлуке поставља на начин којим се доводи до оштећивања зграде или угрожава безбедност грађана и околине (члан 15. став 2);

15. клима уређај постави тако да се кондензат из тог уређаја излива на спољне делове зграде, суседне зграде, односно директно излива на површину јавне намене, или површину у јавном коришћењу (члан 15. став 3);

16. уређаје из става 1. члана 15. ове одлуке постави без услова и сагласности надлежног завода за заштиту културних добара (члан 15. став 4);

17. спољни део помоћног и економских објеката не држи у уредном стању (члан 16. став 1);

18. поступа супротно забрани из члана 16. став 3. ове одлуке;

19. површину око зграде или ограду не држи у уредном стању или за радове на огради или на површини око зграде не прибави услове сагласност надлежног завода за заштиту културних добара (члан 17. ст. 1. и 5);

20. ограду, зеленило или друге елементе уређења површина око зграде држи тако да оштећују зграду или инсталације или онемогућавају коришћење зграде, тих површина или површина са којима се граниче (члан 17. став 6);

21. поступа супротно забрани из члана 18.;

22. површине из става 4. члана 20. не држи у уредном стању (члан 20. ст. 4. и 5)

23. површину у јавном коришћењу не држи у уредном стању (члан 21. став 1);

24. поступа супротно забранама из члана 22. ове одлуке;

25. поступа супротно забранама из члана 23. ове одлуке;

26. отворе из члана 24. ове одлуке не покрије поклопцима, решеткама или другим затварачима (члан 24. став 1);

27. отворе из члана 24. ове одлуке не покрије затварачима израђеним од материјала који онемогућавају клизавост, или затвараче не заштити од крађе забрављивањем, или на отворима на коловозу не постави уложак против буке (члан 25. став 1);

28. на отворима из члана 24. ове одлуке не замени оштећене или клизаве затвараче (члан 25. став 2);

29. поступа супротно одредби члана 25. став 3. ове одлуке;

30. поступа супротно забранама из члана 25. став 6. ове одлуке;

31. подземни пешачки пролаз не осветљава или не одржава у исправном и уредном стању (члан 26. ст. 1. и 3);

32. не омогући приступ заједничким инсталацијама и уређајима субјекту који управља подземним пролазом ради прегледа, поправке или одржавања тих инсталација (члан 26. став 5);

33. просторе и објекте, односно уређаје или опрему из члана 27. ове одлуке, не држи у исправном или уредном стању (члан 27. став 1);

34. на просторима и објектима из става 1. члана 27. ове одлуке на видном месту не истакне хигијенска или техничка упутства или правила о реду (члан 27. став 2);

35. не огради пословни простор отвореног типа, тако да се онемогући увид у унутрашњост тог објекта, или ограду не држи у уредном стању (члан 28. став 1 и 2);

36. ограде градилишта или градилишне скеле (укључујући и заштитне прекриваче), не држи у уредном стању, или заштитни прекривач скеле не ослика изгледом фасаде у размери 1:1 (члан 29);

37. поступа супротно одредбама члана 30. ове одлуке;

38. поступа супротно одредбама чл. 33, 34, 35. и 36. ове одлуке;

39. поступа супротно одредбама члана 37. ове одлуке;

40. објекте или уређаје из члана 38. ове одлуке не држи у уредном стању (члан 39);

41. поступа супротно члану 43. став 6. ове одлуке;

42. жардињере или клупе постави тако да се њиховим постављањем омета кретање пешака, прилаз згради, противпожарни пут и слично (члан 44. став 2. и члан 46. став 1);

43. жардињере или клупе не држи у уредном стању (члан 45. став 9. и члан 46. став 9);

44. поступа супротно члану 48. став 7. ове одлуке;

45. запреке за возила постави супротно члану 50. став 7. ове одлуке;

46. часовник не одржава у уредном или исправном стању или часовник не показује тачно време (члан 54. став 6);

47. не поступа у складу са чланом 57. ове одлуке;

48. поступа супротно забранама из члана 58. одлуке.

За прекршај из става 1. овог члана, казниће се и одговорно лице у правном лицу новчаном казном од 2.500 до 75.000 динара.

За прекршај из става 1. овог члана, казниће се и предузетник новчаном казном од 5.000 до 250.000 динара.

За прекршај из става 1. тач. 1, 2, 3, 4, 5, 6, 7, 8, 10, 12, 13, 14, 15–38 (чл. 34. и 36), 39, 40 (чл. 38. став 1. тач. 2–4, 6, 10. и 12), 41, 42, 43, 45, 46, 47, 48 казниће се физичко лице новчаном казном од 2.500 до 75.000 динара.

Члан 65.

Новчаном казном у износу од 50.000 до 1.000.000 динара казниће се за прекршај јавно комунално предузеће, односно привредно друштво или друго правно лице, ако:

1. подземни пешачки пролаз не осветљава, или не одржава у исправном или уредном, односно чистом стању (члан 26. ст. 1 и 2);

2. поступа супротно одредбама чл. 33. и 34. ове одлуке;

3. жардињере, или клупе не поставља, или не одржава у складу са чл. 44, 45. и 46. ове одлуке;

4. опрему за игру, или рекреацију не поставља, или не одржава у складу са чланом 48. ове одлуке;

5. корпе за отпатке и ђубријере не поставља, или не одржава у складу са чланом 52. ове одлуке;

6. јавни часовник не постави, или не одржава у складу са чланом 53. ове одлуке;

7. јавне чесме не поставља, односно јавне чесме и фонтане не одржава у складу са чланом 55. ове одлуке;

8. јавне тоалете не поставља. или не одржава у складу са чланом 56. ове одлуке;

9. поступа супротно забранама из члана 58. ове одлуке;

10. не води евиденцију из члана 59. ове одлуке;

11. покретне тоалете не одржава у складу са чланом 78. ове одлуке.

За прекршај из става 1. овог члана, казниће се и одговорно лице у јавном комуналном предузећу, односно привредном друштву или правном лицу новчаном казном од 2.500 до 75.000 динара.

За прекршај из става 1. овог члана, казниће се и предузетник новчаном казном од 5.000 до 250.000 динара.

Члан 66.

Новчаном казном у износу од 20.000 динара казниће се правно лице и предузетник, а новчаном казном од 5.000

физичко лице за прекршаје из члана 64. став 1. тач. 1, 4–15, 17–37, 38 (чл. 34. и 36), 39, 40 (чл. 38. ст. 1. тач. 2–4, 6, 10, 12), 41–48.

Новчану казну из става 1. овог члана на лицу места наплаћује комунални инспектор, односно комунални полицајац.

VI. ПРЕЛАЗНЕ И ЗАВРШНЕ ОДРЕДБЕ

Члан 67.

Градско веће града Београда донеће акт из члана 50. став 6. ове одлуке у року од 90 дана од дана ступања на снагу ове одлуке.

Члан 68.

Правна лица и предузетници из члана 59. став 2. ове одлуке дужни су да у року од 30 дана од дана ступања на снагу ове одлуке, успоставе евиденције о постављеним објектима и уређајима које одржавају у складу са одредбама ове одлуке.

Члан 69.

Правна лица и предузетници који обављају делатност у пословном простору из члана 28. ове одлуке дужни су да у року од годину дана од дана ступања на снагу ове одлуке изглед ограде и простора ускладе са одредбама ове одлуке.

Члан 70.

Лице за чије потребе је наменски монтажни објекат постављен до дана ступања на снагу ове одлуке, може поднети захтев за издавање одобрења у складу са одредбама ове одлуке, у року од 30 дана од дана њеног ступања на снагу.

Члан 71.

Власник, односно лице које обавља делатност у пословном простору испред кога је постављена жардињера до ступања на снагу ове одлуке, може поднети захтев за издавање одобрења у складу са одредбама ове одлуке, у року од 60 дана од дана њеног ступања на снагу.

Члан 72.

Правно, односно физичко лице из члана 46. став 5. ове одлуке, које је поставило клупу на површини у јавном коришћењу до дана ступања на снагу ове одлуке, може поднети захтев за издавање одобрења у складу са одредбама ове одлуке, у року од 60 дана од дана њеног ступања на снагу.

Члан 73.

Правно, односно физичко лице које је до дана ступања на снагу ове одлуке без одобрења поставило опрему за игру и рекреацију на површини из члана 48. став 1. ове одлуке, може поднети захтев за издавање одобрења у складу са одредбама ове одлуке, у року од 60 дана од дана њеног ступања на снагу.

Члан 74.

Правно лице које обавља делатност поштанског, односно телефонског саобраћаја које је поставило поштанске сандучиће, односно телефонске говорнице до дана ступања на снагу ове одлуке, може поднети захтев за издавање одобрења у складу са одредбама ове одлуке, у року од 60 дана од дана њеног ступања на снагу.

Члан 75.

Правно, односно физичко лице које је поставило часовник из члана 54. ове одлуке до дана њеног ступања на снагу,

може поднети захтев за издавање одобрења у складу са одредбама ове одлуке, у року од 60 дана од дана њеног ступања на снагу.

Члан 76.

Ако лице из чл. 70–75. ове одлуке не поднесе захтев у прописаном року или захтев буде одбијен, дужно је да објекат уклони у року од 8 дана од дана истека рока, односно од дана правоснажности решења којим је захтев одбијен, а коришћену површину доведе у уредно стање.

Ако лице из става 1. овог члана објекат не уклони у року из става 2. овог члана, комунални инспектор наложиће уклањање објекта преко другог лица, о трошку извршеника.

Члан 77.

Правно, односно физичко лице које је, до дана ступања на снагу ове одлуке, поставило запреку на површину на коју, у складу са чланом 50. став 7. ове одлуке, није дозвољено постављање запрека, дужно је да запреку уклони у року од 90 дана од дана њеног ступања на снагу.

Ако лице из става 1. овог члана не уклони запреку у прописаном року, комунални инспектор наложиће уклањање запреке преко другог лица, о трошку извршеника.

Члан 78.

Покретни тоалети постављени на површину јавне намењене до ступања на снагу ове одлуке на основу уговора или другог правног основа, могу остати на месту постављања до истека рока утврђеног уговором, односно другим актом.

По истеку рока из става 1. овог члана, власник покретног тоалета је дужан да исти уклони, а коришћену површину доведе у уредно стање.

Ако лице из става 2. овог члана не уклони покретни тоалет у прописаном року, комунални инспектор наложиће уклањање објекта преко другог лица, о трошку извршеника.

Изузетно од става 1. овог члана, субјекти из члана 56. став 4. ове одлуке могу, до постављања јавних тоалета у складу са одредбама ове одлуке, на површини јавне намењене постављати покретне тоалете ради сезонског коришћења.

Субјект из става 4. овог члана је дужан да, у периоду када се покретни тоалет користи, обезбеди:

1. санитарну, техничку и хигијенску исправност покретног тоалета,
2. уредност, чистоћу и функционалност покретног тоалета.

Члан 79.

Поступци који нису окончани до дана ступања на снагу ове одлуке, окончаће се по одредбама ове одлуке.

Члан 80.

О уредном и исправном стању опреме за игру и рекреацију, јавних часовника, јавних чесми и јавних фонтана које до дана ступања на снагу ове одлуке нису предале на одржавање јавном комуналном предузећу, односно другом привредном друштву или предузетнику, до њихове предаје на одржавање дужна је да се стара градска општина на чијем подручју се такав објекат налази.

Члан 81.

Даном ступања на снагу ове одлуке престаје да важи Одлука о општем уређењу града („Службени лист града Београда”, бр. 32/87, 3/88, 25/88, 11/89, 13/90, 15/91, 23/92, 9/93, 25/93, 29/93, 31/93, 4/94, 5/94, 23/94, 2/95 и 6/99, „Службени гласник РС”, број 66/2003, „Службени лист града Београда”, бр. 22/2003, 11/2005, 29/2005, 24/2006 и 29/2007).

Члан 82.

Даном ступања на снагу ове одлуке престају да важе одредбе члана 31. и 34. став 1. тачка 10. Одлуке о одржавању чистоће („Службени лист града Београда”, бр. 27/02, 11/05 и 6/10), као и одредба члана 2. став 1. Одлуке о условима и начину постављања привремених објеката на јавним површинама у Београду („Службени лист града Београда”, бр. 23/94, 1/95, 6/99, 6/01, 26/01, 3/02, 12/02, 11/05, 29/07, 61/09 и 24/10) у делу који се односи на телефонске говорнице и јавне WC-е.

Члан 83.

Ова одлука ступа на снагу осмог дана од дана објављивања у „Службеном листу града Београда”.

Скупштина града Београда

Број 352-261/11-С, 11. априла 2011. године

Председник
Александар Антић, с. р.

Скупштина града Београда на седници одржаној 11. априла 2011. године, на основу члана 146. Закона о планирању и изградњи („Службени гласник РС”, бр. 72/09, 81/09, 64/10 и 24/11) и члана 31. Статута града Београда („Службени лист града Београда”, бр. 39/08 и 6/10), донела је

ОДЛУКУ

О ПОСТАВЉАЊУ БАЛОН-ХАЛА СПОРТСКЕ НАМЕНЕ
НА ТЕРИТОРИЈИ ГРАДА БЕОГРАДА

I. УВОДНЕ ОДРЕДБЕ

Предмет уређивања

Члан 1.

Овом одлуком уређују се услови и начин постављања и уклањања балон-хала спортске намене на територији града Београда.

Појам и врсте балон-хала спортске намене

Члан 2.

Балон-хала спортске намене, у смислу одредаба ове одлуке, је привремени, монтажно демонтажни објекат пресостатичке или лаке конструкције (метална, дрвена) са покривачем од импрегнираног или пластифицираног платна, намењен за обављање спортске активности.

Балон хала спортске намене може се поставити као посебан објекат на грађевинском земљишту, намењен за обављање спортске активности у току целе године (у даљем тексту: балон-сала).

Балон хала спортске намене може се поставити као прекривач над постојећим отвореним спортским објектом, ради његовог коришћења у току зимског периода (у даљем тексту: пресостатички-прекривач).

Садржај балон-хале спортске намене

Члан 3.

Саставни део балон-хале спортске намене је технички блок са уређајима за грејање и хлађење, контролу притиска,

кондиционирање ваздуха и сл. који се по правилу поставља изван волумена балон хале спортске намене.

Балон сала може да садржи површине за извођење једне или више спортских дисциплина и простор за пратеће садржаје одређене прописима и нормативима за обављање спортских активности и делатности (гардероба, умиваоница, купатило, тоалет, просторије за инвентар, просторија за одмор, лекарска соба, канцеларија, и сл.).

Простор за пратеће садржаје из става 2. овог члана може се обезбедити у оквиру балон-сале или коришћењем тог простора у оквиру постојећег објекта у комплексу у којем се балон сала поставља.

II. ПОСТАВЉАЊЕ БАЛОН-ХАЛЕ СПОРТСКЕ НАМЕНЕ

Одобрење за постављање

Члан 4.

Балон-хала спортске намене поставља се на основу одобрења за постављање, које се издаје у форми решења.

Решење из става 1. овог члана доноси организациона јединица Градске управе града Београда надлежна за грађевинске послове (у даљем тексту: надлежна организациона јединица), у року од 15 дана од дана подношења уредног захтева.

На решење којим се одлучује о издавању одобрења за постављање балон-хале спортске намене, може се поднети жалба Градском већу града Београда, у року од 15 дана од дана достављања решења.

Монтажа

Члан 5.

Балон-хала спортске намене поставља се монтажом на месту постављања.

Сувом монтажом изводе се зидови, систем грејања, вентилације и осветљења и уградња унутрашње опреме.

Неопходни грађевински радови могу се изводити за темељење, односно анкеровање балон-хале спортске намене, израду подлоге спортског терена, постављање техничког блока, извођење потребних прикључака на топоводну, гасоводну, електро, водоводну и канализациону мрежу, изградњу колског и пешачког прилаза и паркинг места.

Монтажу балон-хале спортске намене обавља произвођач или одговорни извођач радова кога овласти произвођач балон-хале.

1. Постављање балон-сале

Површине за постављање

Члан 6.

Балон-сала може се поставити на изграђеном грађевинском земљишту у оквиру комплекса просветних и спортских објеката и угоститељских објеката за смештај, као и на неизграђеном грађевинском земљишту које је у приватној својини, односно на коме је право коришћења утврђено на основу Закона о планирању и изградњи.

Балон-сала може се поставити на неизграђеном грађевинском земљишту до привођења земљишта намени.

Балон-сала не може се поставити на неизграђеном грађевинском земљишту у јавној својини.

Балон сала се не може поставити над постојећим отвореним спортским објектом.

Правила постављања

Члан 7.

Балон сала се поставља тако да својим положајем и величином не угрожава коришћење суседног објекта.

Испуњеност услова из става 1. овог члана цени надлежна организациона јединица сходном применом прописа којим су уређени услови у погледу висине и међусобне удаљености објеката који се граде.

Захтев

Члан 8.

Захтев за издавање одобрења за постављање балон-сале може поднети правно или физичко лице које је власник, односно носилац права коришћења или закупца земљишта на коме се балон сала поставља.

Документација која се прилаже

Члан 9.

Уз захтев за издавање одобрења за постављање балон сале прилаже се:

1. доказ о праву својине, односно праву коришћења или праву закупа на грађевинском земљишту (власнички лист, односно лист непокретности, копија плана парцеле, уговор о закупу, решење надлежног органа о утврђивању права коришћења земљишта);

2. доказ да је закуподавац сагласан са постављањем балон сале на закупљеном земљишту;

3. информација о локацији;

4. техничка документација у три примерка и

5. доказ о уплати административне таксе.

Техничка документација

Члан 10.

Техничка документација из члана 9. ове одлуке садржи:

– главни пројекат балон-сале припремљен у складу са законом којим се уређује изградња објеката,

– сагласност надлежне управе за ванредне ситуације на главни пројекат балон-сале у складу са прописима којима се уређује заштита од пожара,

– услове и сагласност надлежне организације за заштиту културних добара када се балон-сала налази у заштићеној околини непокретног културног добра или добра које ужива претходну заштиту,

Техничку документацију из става 1. овог члана потписује одговорни пројектант одговарајуће струке и иста подлеже техничкој контроли у складу са законом који уређује изградњу објеката.

Важење одобрења

Члан 11.

Одобрење за постављање балон сале се издаје са роком важења од 10 година, односно са краћим роком важења уколико је закуп земљишта уговорен на краћи период.

Рок важења одобрења за постављање балон-сале може се продужавати под условима утврђеним овом одлуком.

Садржина решења

Члан 12.

Решење којим се одобрава постављање балон-сале садржи нарочито: податке о лицу којем се одобрење издаје (у

даљем тексту: корисник одобрења), месту (број катастарске парцеле, адреса) и комплексу на којем се поставља балон-сала, рок важења одобрења, рок у којем се мора поставити балон сала и рок у којем се балон-сала мора уклонити по истеку важења одобрења.

Саставни део решења којим се одобрава постављање балон-сале је техничка документација из члана 10. ове одлуке.

Рок за постављање

Члан 13.

Балон сала се поставља у року који је одређен решењем којим се одобрава постављање балон-сале, с тим што тај рок не може бити дужи од 6 месеци од дана коначности решења.

На образложен захтев корисника одобрења, рок из става 1. овог члана може бити продужен из оправданих разлога које цени надлежна организациона јединица.

Одобрење за коришћење

Члан 14.

Пре почетка коришћења балон сале, корисник одобрења је дужан да прибави одобрење за коришћење балон-сале.

Одобрење за коришћење балон-сале издаје надлежна организациона јединица по поступку за утврђивање подобности објекта за употребу предвиђеном законом којим се уређује изградња објеката, у року од осам дана од дана достављања акта о подобности објекта за употребу.

Промена корисника одобрења

Члан 15.

Ако се у току важења одобрења промени власник, односно корисник, односно закупца грађевинског земљишта на коме је балон сала постављена, надлежна организациона јединица измениће решење у делу који се односи на име корисника одобрења, под условом да нови власник, односно корисник, односно закупца поднесе захтев у року од 15 дана од дана промене.

Продужење рока важења одобрења

Члан 16.

Рок важења одобрења за постављање балон-сале може се продужити на захтев корисника одобрења, за наредни период до 10 година, под условом да није дошло до промена на балон-сали у односу на техничку документацију на основу које је одобрење издато.

Захтев се подноси надлежној организационој јединици најкасније 6 месеци пре истека рока важења одобрења.

Уз захтев за продужење рока важења одобрења за постављање балон сале, корисник одобрења прилаже документацију из члана 9. ове одлуке, изузев техничке документације, и доказ о подобности балон сале за коришћење у наредном периоду.

Престанак важења одобрења

Члан 17.

Одобрење за постављање балон-сале престаје да важи:

1. истеком рока важења одобрења за постављање,
2. уколико корисник одобрења балон-салу не постави у року утврђеном одобрењем за постављање,
3. уколико корисник одобрења балон-салу користи супротном намени,

4. уколико кориснику одобрења престане својство власника, односно корисника, односно закупца земљишта на коме је балон сала постављена, а није поднет захтев за промену корисника одобрења,

5. привођењем земљишта намени и

6. у случају када корисник одобрења сам уклони балон--салу или она буде уклоњена по налогу комуналног инспектора.

Престанак важења одобрења за случајеве из тач. 2. до 6. става 1. овог члана и рок за уклањање постављене балон--сале, утврђује решењем надлежна организациона јединица.

Рок за уклањање балон-сале не може бити дужи од 60 дана од дана коначности решења из става 2. овог члана.

Достављање решења органу надзора

Члан 18.

Примерак решења из чл. 12, 14, 15, 16. и 17. ове одлуке, надлежна организациона јединица доставља комуналној инспекцији и комуналној полицији.

2. Постављање пресостатичког прекривача

Место и време постављања

Члан 19.

Пресостатички прекривач може се поставити над постојећим отвореним спортским објектом у периоду од 1. октобра до 30. априла.

Под постојећим објектом у смислу става 1. овог члана сматра се објекат изграђен у складу са законом који уређује изградњу објеката.

Пресостатички прекривач не може се поставити над отвореним спортским објектом који је привремено постављен на јавној површини у складу са прописом града Београда.

Захтев

Члан 20.

Захтев за издавање одобрења за постављање пресостатичког прекривача може поднети правно или физичко лице које је власник, односно носилац права коришћења или купац отвореног спортског објекта над којим се пресостатички прекривач поставља.

Документација која се прилаже

Члан 21.

Уз захтев за издавање одобрења за постављање пресостатичког прекривача прилаже се:

- доказ о праву својине, односно праву коришћења или закупу отвореног спортског објекта,
- доказ да је закуподавац сагласан са постављањем пресостатичког прекривача на закупуеном спортском објекту,
- информација о локацији,
- техничка документација у три примерка и
- доказ о уплати административне таксе.

Техничка документација

Члан 22.

Техничка документација из члана 21. ове одлуке садржи:
1) главни пројекат пресостатичког прекривача, који чине:

- ситуационо решења (приказ комплекса са свим објектима на њему),

– подаци о функционалним, конструктивним и обликовним карактеристикама пресостатичког прекривача (документација произвођача),

– разрада техничко-технолошких карактеристика пресостатичког прекривача са опремом и инсталацијама,

– решење темељења-анкерована пресостатичког прекривача,

– техничко решење инфраструктуре са начином прикључења и уређења слободних површина,

2) сагласност надлежне управе за ванредне ситуације на главни пројекат пресостатичког прекривача у складу са прописима којима се уређује заштита од пожара и

3) услове и сагласност надлежне организације за заштиту културних добара када се отворени спортски објекат налази у заштићеној околини непокретног културног добра или добра које ужива претходну заштиту.

Техничку документацију из става 1. овог члана потписује одговорни пројектант одговарајуће струке и иста подлеже техничкој контроли у складу са законом који уређује изградњу објеката.

Важење одобрења

Члан 23.

Одобрење за постављање пресостатичког прекривача се издаје са роком важења од 10 година, односно са краћим роком важења уколико је закуп спортског објекта уговорен на краћи период.

Рок важења одобрења за постављање пресостатичког прекривача може се продужавати под условима утврђеним овом одлуком.

Садржина решења

Члан 24.

Решење којим се одобрава постављање пресостатичког прекривача садржи нарочито: податке о лицу којем се одобрење издаје (у даљем тексту: корисник одобрења), број катастарске парцеле, односно адресу отвореног спортског објекта над којим се пресостатички прекривач поставља, рок важења одобрења, као и период у којем може бити постављен пресостатички прекривач над отвореним спортским објектом.

Саставни део решења којим се одобрава постављање пресостатичког прекривача је техничка документација из члана 22. ове одлуке.

Одобрење за коришћење

Члан 25.

Пре почетка коришћења пресостатичког прекривача, корисник одобрења је дужан да прибави одобрење за коришћење пресостатичког прекривача.

Одобрење за коришћење пресостатичког прекривача издаје надлежна организациона јединица по поступку за утврђивање подобности објекта за употребу предвиђеном законом којим се уређује изградња објеката, у року од осам дана од дана достављања акта о подобности објекта за употребу.

Промена корисника одобрења

Члан 26.

Ако се у току важења одобрења за постављање пресостатичког прекривача промени власник, односно корисник, односно купац отвореног спортског објекта, на захтев новог власника, односно корисника, односно закупца тог објекта

надлежна организациона јединица измениће решење у делу који се односи на име корисника одобрења, под условом да захтев поднесе у року од 15 дана од дана промене.

Продужење рока важења одобрења

Члан 27.

Рок важења одобрења за постављање пресостатичког прекривача може се продужити на захтев корисника одобрења, за наредни период до 10 година, под условом да није дошло до промена на пресостатичком прекривачу у односу на техничку документацију на основу које је одобрење издато.

Захтев се подноси надлежној организационој јединици најкасније 6 месеци пре истека рока важења одобрења.

Уз захтев за продужење рока важења одобрења, корисник одобрења прилаже документацију из члана 21. ове одлуке, изузев техничке документације, и доказ о подобности пресостатичког прекривача за коришћење у наредном периоду.

Престанак важења одобрења

Члан 28.

Одобрење за постављање пресостатичког прекривача престаје да важи:

1. Истеком рока важења одобрења
2. Уколико кориснику одобрења престане својство власника, односно корисника, односно закупца спортског објекта над којим је пресостатички прекривач постављен, а није поднет захтев за промену корисника одобрења и
3. Уколико корисник одобрења пресостатички прекривач користи супротно намени.

Престанак важења одобрења за случајеве из тач. 2. и 3. става 1. овог члана, утврђује решењем надлежна организациона јединица.

Достављање решења организационим јединицама

Члан 29.

Примерак решења из чл. 24, 25, 26, 27. и 28. ове одлуке, надлежна организациона јединица доставља комуналној инспекцији и комуналној полицији и организационој јединици Градске управе града Београда надлежној за утврђивање, наплату и контролу изворних јавних прихода.

III. ОБАВЕЗЕ КОРИСНИКА ОДОБРЕЊА

Члан 30.

- Корисник одобрења је дужан да:
- балон-халу спортске намене користи у складу са издатим одобрењем,
 - балон-халу спортске намене одржава у уредном и технички исправном стању,
 - о свим променама које су од утицаја на коришћење балон хале спортске намене обавести надлежну организационој јединицу, у року од 15 дана од дана настанка промене,
 - уклони балон халу спортске намене по престанку важења одобрења за постављање.

IV. НАДЗОР

Надлежност

Члан 31.

Надзор над применом ове одлуке врши надлежна организациона јединица.

Инспекцијски надзор врши комунална инспекција градске општине.

Контролу над применом одлуке и комунално-полицијске послове у складу са законом и другим прописима, врши комунална полиција.

Овлашћења комуналног инспектора

Члан 32.

Комунални инспектор је овлашћен да у вршењу инспекцијског надзора, осим овлашћења утврђених законом и прописима града Београда, решењем наложи уклањање балон хале спортске намене:

– када је балон-хала спортске намене постављена без одобрења и

– када је одобрење престало да важи.

Када је балон-хала спортске намене постављена по одобрењу за постављање, а користи се без одобрења за коришћење из члана 14, односно члана 25. ове одлуке, комунални инспектор је овлашћен да решењем привремено забрани коришћење балон-хале спортске намене и истовремено наложи прибављање одобрења за коришћење у одређеном року.

Када је балон-хала спортске намене постављена супротно одобрењу за постављање, комунални инспектор је овлашћен да решењем наложи да се балон-хала спортске намене уподоби условима из одобрења у одређеном року.

Уколико корисник одобрења на поступи по решењу из ст. 2. и 3. овог члана, комунални инспектор ће решењем наложити уклањање балон хале спортске намене.

Уколико лице коме је наложено уклањање балон-хале спортске намене не поступи по решењу комуналног инспектора из ст. 1. и 4. овог члана, уклањање балон-хале спортске намене наложиће комунални инспектор преко другог лица, у складу са законом.

О уклањању балон-хале спортске намене инспектор обавештава надлежну организационој јединицу у року од 8 дана од дана уклањања.

Обавеза омогућавања надзора

Члан 33.

Корисник одобрења, односно власник или корисник балон-хале спортске намене, дужан је да лицу овлашћеном за вршење надзора омогући приступ и преглед балон хале спортске намене, дозволи увид у документацију, достави тражене податке и поступа по другим налозима инспектора.

V. КАЗНЕНЕ ОДРЕДБЕ

Члан 34.

Новчаном казном од 50.000 до 1.000.000 динара казниће се правно лице, ако:

1. балон-халу спортске намене постави без одобрења (члан 4.);
2. балон-халу спортске намене постави или користи супротно одобрењу (чл. 12. и 24.)
3. пре почетка коришћења балон-хале спортске намене не прибави одобрење за коришћење (чл. 14. и 25.);
4. поступа супротно чл. 30. и 33. ове одлуке;
5. балон-халу спортске намене не уклони у року из става 2. члана 35. ове одлуке;

За прекршај из става 1. овог члана, казниће се и одговорно лице у правном лицу новчаном казном од 2.500 до 75.000 динара.

За прекршај из става 1. овог члана, казниће се и предузетник новчаном казном од 5.000 до 250.000 динара.

За прекршај из става 1. овог члана, казниће се и физичко лице новчаном казном од 2.500 до 75.000 динара.

VI. ПРЕЛАЗНЕ И ЗАВРШНЕ ОДРЕДБЕ

Поступање власника постојећих балон-хала спортске намене

Члан 35.

Власник балон хале спортске намене постављене до дана ступања на снагу ове одлуке дужан је да у року од 90 дана од дана њеног ступања на снагу поднесе захтев за прибављање одобрења за постављање у складу са одредбама ове одлуке.

У случају да власник балон хале спортске намене не поднесе захтев у року из става 1. овог члана, као и у случају да захтев буде одбијен, дужан је да балон-халу спортске намене уклони у року од 60 дана од дана истека рока из става 1. овог члана, односно од коначности решења којим се захтев одбија.

Примерак решења којим надлежна организациона јединица одлучује по захтеву из става 1. овог члана, доставља се комуналној инспекцији и комуналној полицији.

Уколико власник не уклони балон-халу спортске намене у случају из става 2. овог члана, уклањање балон-хале наложиће комунални инспектор преко другог лица о трошку власника.

Ступање на снагу

Члан 36.

Ова одлука ступа на снагу осмог дана по објављивању у „Службеном листу града Београда”.

Скупштина града Београда

Број 353-268/11-С, 11. априла 2011. године

Председник
Александар Антић, с. р.

Скупштина града Београда на седници одржаној 11. априла 2011. године, на основу члана 10. Закона о унутрашњој пловидби („Службени гласник РС”, број 54/90 и „Службени гласник РС”, бр. 53/93, 67/93, 48/94 и 101/05), члана 146. Закона о планирању и изградњи („Службени гласник РС”, бр. 72/09, 81/09, 64/10 и 24/11), члана 8. став 2. тачка 1. Закона о главном граду („Службени гласник РС”, број 129/07) и члана 26. тачка 1. и члана 31. Статута града Београда („Службени лист града Београда”, бр. 39/08 и 6/10), донела је

ОДЛУКУ

О ИЗМЕНАМА И ДОПУНАМА ОДЛУКЕ О ПОСТАВЉАЊУ ПЛОВНИХ ОБЈЕКТА НА ДЕЛУ ОБАЛЕ И ВОДНОГ ПРОСТОРА НА ТЕРИТОРИЈИ ГРАДА БЕОГРАДА

Члан 1.

У Одлуци о постављању пловних објеката на делу обале и воденог простора на територији града Београда („Службени лист града Београда”, број 32/10), назив Одлуке мења се и гласи: „Одлука о постављању пловила на делу обале и водног простора на територији града Београда”.

Члан 2.

Члан 1. мења се и гласи:

„Овом одлуком уређују се начин одређивања делова обале и водног простора на територији града Београда на којима се могу постављати пловила, услови и начин постављања и уклањања пловила, обавезе власника пловила, као и вршење надзора над применом одредаба ове одлуке.”

Члан 3.

Члан 2. мења се и гласи:

„Пловила која се у складу са овом одлуком могу поставити на одређеном делу обале и водног простора на територији града Београда су: угоститељски објекат на води, пловила за потребе марине, пловила за потребе спортског клуба на води, пловила за потребе манифестација, пристан и сплав кућица за одмор (у даљем тексту: плутајући објекат).”

Члан 4.

У члану 5. став 8. речи: „зона марина, зона спортских клубова на води”, замењују се речима: „зона марина и спортских клубова на води”.

У члану 5. после става 9. додаје се нови став, који гласи: „план се може изграђивати по фазама.”

Члан 5.

У члану 9, после става 1. додају се два нова става, која гласе:

„Поступак, спровођење и садржина конкурса, мерила за вредновање критеријума и друга питања везана за спровођење конкурса, а посебно питања везана за накнаду коју плаћа корисник места за постављање плутајућег објекта уређују се актом који доноси Градско веће града Београда.

Акт из става 2. овог члана припрема надлежна организациона јединица Градске управе.”

Члан 6.

У члану 1. брише се став 2.

Члан 7.

У члану 13. став 2. мења се и гласи:

„Критеријум који мора да садржи текст конкурса је висина понуђене накнаде за постављање плутајућег објекта.”

У члану 13. став 3. брише се.

У члану 13. став 4. мења се и гласи:

„Комисија неће разматрати неблаговремене пријаве, већ ће их неотворене вратити учеснику на конкурс”.

Члан 8.

Члан 14. став 1. мења се и гласи:

„Комисија врши рангирање учесника на конкурс у применом критеријума из члана 13. став 2. ове одлуке, у складу са актом из члана 9. став 2. ове одлуке и на основу извршеног рангирања сачињава предлог ранг-листе.”

Члан 9.

Члан 15. став 4. мења се и гласи:

„Уколико се један или више најбоље ранжираних учесника на конкурс у оквиру зоне не изјасни о избору места у оквиру те зоне, конкурс се понавља за овај број места колико се најбоље ранжираних учесника није изјаснило о избору места у оквиру те зоне.”

Члан 10.

У члану 21. став 2. мења се и гласи:

„Пловила за потребе спортског клуба на води чини скуп пловила у власништву спортског клуба регистрованога за

спортове на води код надлежног министарства, у складу са законом, а према критеријумима утврђеним од стране Спортског савеза Београда.”

Члан 11.

Члан 22. ст. 1. и 2. мењају се и гласе:

„Сплав кућице за одмор постављају се на местима одређеним планом у оквиру зона сплав кућица за одмор, као и на деловима обале на којима планом није забрањено постављање плутајућих објеката, осим на деловима обале који су планом предвиђени за другу намену.

Пловила за потребе спортског клуба на води постављају се на местима одређеним планом у оквиру зона марина и спортских клубова на води.”

Члан 12.

У члану 31. став 1. речи: „пловеће постројење”, замењују се речју: „пловило”.

У члану 31. став 2. мења се и гласи:

„Пристанци се постављају на местима која су планом одређена за њихово постављање, као и на деловима обале на којима планом није забрањено постављање плутајућих објеката.”

У члану 31. после става 2. додаје се нови став, који гласи:

„Пристане који су постављени у складу са одредбама ове одлуке могу под комерцијалним условима користити физичка и правна лица за краткотрајно пристајање својих пловила са сопственим погоном, у складу са условима утврђеним од стране корисника места за постављање пристана, под условом да се тиме не угрожава обављање делатности због које је одобрено постављање пристана.”

Члан 13.

У члану 47., после алинеје 4. додаје се нова алинеја, која гласи:

„– привезивање пловила за плутајући објекат за који је издато одобрење за постављање, као и повећање габарита плутајућег објекта у односу на пројекат на основу којег је издато одобрење за постављање тог плутајућег објекта.”

Члан 14.

У члану 51. став 1, после тачке 5. додаје се нова тачка која гласи:

„6) привезе пловило за плутајући објекат за који је издато одобрење за постављање, или повећа габарит плутајућег објекта у односу на пројекат на основу којег је издато одобрење за постављање тог плутајућег објекта (члан 47. алинеја 5).”

Члан 15.

У поглављу II, члану 3, члану 4, члану 5. ст. 6, 7. и 8, члану 6. став 2, поглављу III, члану 7. ст. 1. и 2, члану 8, члану 12. став 2, члану 16. ст. 1, 2, 3, 4, 5. и 6, члану 18. став 1. ал. 1. и 2. и став 2, члану 19, члану 20. ст. 2. и 3, члану 21. став 1, члану 24. став 2, члану 25. став 2, члану 26. ст. 3. и 5, члану 31. став 2, члану 36. ст. 1. и 2. ал. 1. и 2, поглављу IV, члану 37, члану 38, члану 39, члану 40. став 1. тачка 1. и став 2, члану 41, члану 42. став 1. ал. 1. и 2, ст. 2, 4. и 5, члану 43. ал. 2. и 3, члану 49. став 1. тач. 1, 2, 3, 7, 8, 9, 10, 11, 13, 14, 15. и 16. и члану 50. став 1, речи: „пловни објекат”, замењују се речима: „плутајући објекат”, у одговарајућем броју и падежу.

Члан 16.

У поглављу II, члану 4, члану 5. ст. 5, 7. и 8, члану 7. став 2, члану 36. ст. 3. и 5, члану 40. став 1. алинеја 2, члану 41. став 1, члану 49. став 1. тач. 10. и 11. и члану 51. став 1. тач.

1, речи: „водени простор”, замењују се речима: „водни простор”, у одговарајућем броју и падежу.

Члан 17.

У поглављу III – поднаслов 1 и члану 9, речи: „марина у току”, замењују се речима: „пловила за потребе марине”, у одговарајућем броју и падежу.

Члан 18.

У поглављу III – поднаслов 2, члану 22. став 3, члану 23. ст. 2. и 3, члану 24. став 2, члану 25. ст. 2. и 3, члану 26. ст. 1, 2, 5. и 7, члану 27, члану 28, члану 30. и члану 49 став 1. тачка 5, речи: „спортски клуб на води”, замењују се речима: „пловила за потребе спортског клуба на води”, у одговарајућем броју и падежу.

Члан 19.

У поглављу III – поднаслов 4, речи: „пловних објеката за потребе манифестација”, замењују се речима: „пловила за потребе манифестација”.

Члан 20.

У поглављу IV, члану 43. алинеја 1, члану 44, члану 45, члану 46, члану 47. ал. 1, 3. и 4, члану 49. став 1. тачка 12. и члану 51. став 1. тач. 2, 4. и 5, речи: „пловни објекат”, замењују се речима: „пловило”, у одговарајућем броју и падежу.

Члан 21.

У члану 16. став 4, члану 34. став 2. и члану 36. став 2. алинеја 2, речи: „исправа о способности за пловидбу”, замењују се речима: „исправа о способности за плутање”, у одговарајућем броју и падежу.

Члан 22.

Ова одлука ступа на снагу осмог дана од дана објављивања у „Службеном листу града Београда”.

Скупштина града Београда

Број 352-263/11-С, 11. априла 2011. године

Председник
Александар Антић, с.р.

Скупштина града Београда на седници одржаној 11. априла 2011. године, на основу члана 146. Закона о планирању и изградњи („Службени гласник РС”, бр. 72/09, 81/09, 64/10 и 24/11) и члана 31. Статута града Београда („Службени лист града Београда”, бр. 39/08 и 6/10), донела је

ОДЛУКУ

О ИЗМЕНАМА И ДОПУНАМА ОДЛУКЕ О УСЛОВИМА И НАЧИНУ ПОСТАВЉАЊА ПРИВРЕМЕНИХ ОБЈЕКТА НА ЈАВНИМ ПОВРШИНАМА У БЕОГРАДУ

Члан 1.

У Одлуци о условима и начину постављања привремених објеката на јавним површинама у Београду („Службени лист града Београда”, број 31/02 – пречишћен текст, 11/05, 29/07, 61/09 и 24/10), у члану 2, у ставу 2, тачка на крају члана замењује се зарезом и додају речи: „као и монтажни објекат за рекреацију и забаву деце”.

У истом члану, после става 9. додаје се нови став који гласи:

„Монтажни објекат за рекреацију и забаву деце је објекат лаке конструкције, отвореног или полузатвореног типа,

уз могућност наткривања, унутар којег се поставља опрема за рекреацију и забаву деце.”

Члан 2.

У члану 11. став 2. после речи: „циркусе”, додају се речи: „монтажне објекте за рекреацију и забаву деце”.

Члан 3.

У члану 17а. став 1. мења се и гласи:

„Одобрење за постављање забавних паркова, циркуса, спортских објеката и других монтажних објеката за извођење културних, спортско-рекреативних и других сличних програма комерцијалног типа, на захтев заинтересованих лица, за подручје градских општина издаје организациона јединица управе градске општине надлежна за комуналне послове.”

У истом члану, после става 1. додају се два нова става који гласе:

„Одобрење за постављање монтажних објеката за рекреацију и забаву деце, као и спортских објеката и других монтажних објеката за извођење културних, спортско-рекреативних и других сличних програма некомерцијалног типа, на захтев заинтересованих лица издаје организациона јединица Градске управе града Београда надлежна за комуналне послове.

Одобрење из ст. 1. и 2. овог члана издаје се у форми решења, уз претходну сагласност организационих јединица Градске управе града Београда надлежних за послове урбанизма и саобраћаја и организације којој је та површина поверена на управљање, коришћење и одржавање, а у просторним културно-историјским целинама и целинама које уживају претходну заштиту, уз услове и сагласност надлежног завода за заштиту културних добара.”

У истом члану, у ставу 3. речи: „забавних паркова, циркуса и спортских објеката” замењују се речју: „објеката”.

Члан 4.

Ова одлука ступа на снагу осмог дана од дана објављивања у „Службеном листу града Београда”.

Скупштина града Београда

Број 352-244/11-С, 11. априла 2011. године

Председник
Александар Антић, с. р.

Скупштина града Београда на седници одржаној 11. априла 2011. године, на основу члана 146. Закона о планирању и изградњи („Службени гласник РС”, бр. 72/09, 81/09 и 64/10) и члана 31. Статута града Београда („Службени лист града Београда”, бр. 39/08 и 6/10), донела је

ОДЛУКУ

О ИЗМЕНИ ОДЛУКЕ О ПОСТАВЉАЊУ ТЕЗГИ И ДРУГИХ ПОКРЕТНИХ ПРИВРЕМЕНИХ ОБЈЕКТА

Члан 1.

У Одлуци о постављању тезги и других покретних привремених објеката („Службени лист града Београда”, број 31/02 – пречишћен текст, 5/03, 11/05, 18/06, 61/09 и 24/10), у члану 15, у ставу 1, речи: „по један објекат из члана 6. ове одлуке” замењују се речима: „један конзерватор за сладолед и две расхладне витрине”.

Члан 2.

Ова одлука ступа на снагу осмог дана од дана објављивања у „Службеном листу града Београда”.

Скупштина града Београда

Број 352-245/11-С, 11. априла 2011. године

Председник
Александар Антић, с. р.

Скупштина града Београда на седници одржаној 11. априла 2011. године, на основу члана 9. став 1. Закона о финансирању локалне самоуправе („Службени гласник РС”, број 62/06) и члана 25. тачка 7. и члана 31. тачка 14. Статута града Београда („Службени лист града Београда”, бр. 39/08 и 6/10), донела је

ОДЛУКУ

О ДОПУНИ ОДЛУКЕ О ЛОКАЛНИМ АДМИНИСТРАТИВНИМ ТАКСАМА

Члан 1.

У Одлуци о локалним административним таксама („Службени лист града Београда”, бр. 43/07, 53/08, 48/09, 60/09 и 45/10), у Таксној тарифи која је саставни део ове одлуке, у тарифном броју 4. после тачке 2. додаје се нова тачка која гласи:

3. Решење за постављање монтажних објеката за рекреацију и забаву деце, као и спортских објеката и других монтажних објеката за извођење културних, спортско-рекреативних и других сличних програма некомерцијалног типа	9.635
--	-------

У тарифном броју 7. после тачке 9. додају се нове тачке које гласе:

10. Решење за постављање балон-хале спортске намене – балон-сале	32.130
11. Решење за постављање балон-хале спортске намене – пресостатичког покривача	21.400

Члан 2.

Ова одлука ступа на снагу осмог дана од дана објављивања у „Службеном листу града Београда”.

Скупштина града Београда

Број 43-250/11-С, 11. априла 2011. године

Председник
Александар Антић, с. р.

Скупштина града Београда на седници одржаној 11. априла 2011. године, на основу члана 11. став 1. и члана 18. Закона о финансирању локалне самоуправе („Службени гласник РС”, број 62/06) и члана 25. став 1. тачка 7. и члана 31. тачка 14. Статута града Београда („Службени лист града Београда”, бр. 39/08 и 6/10), донела је

ОДЛУКУ

О ИЗМЕНИ ОДЛУКЕ О ЛОКАЛНИМ КОМУНАЛНИМ ТАКСАМА ЗА ТЕРИТОРИЈУ ГРАДА БЕОГРАДА

Члан 1.

У Одлуци о локалним комуналним таксама за територију града Београда („Службени лист града Београда”,

бр. 30/02, 7/03, 10/03, 18/03, 30/03, 14/04, 37/04, 29/05, 19/07, 43/07, 51/08, 53/08, 60/09, 14/10, 22/10 и 45/10), у Таксеној тарифи, која је саставни део одлуке, у тарифном броју 7. тачка 2. брише се.

Члан 2.

Ова одлука ступа на снагу осмог дана од дана објављивања у „Службеном листу града Београда”.

Скупштина града Београда
Број 43-251/11-С, 11. априла 2011. године

Председник
Александар Антић, с. р.

Скупштина града Београда на седници одржаној 11. априла 2011. године, на основу члана 13. Закона о комуналним делатностима („Службени гласник РС”, бр. 16/97 и 42/98), члана 7. Закона о превозу у друмском саобраћају („Службени гласник РС”, бр. 46/95, 66/01, 61/05, 91/05 и 62/06) и члана 31. Статута града Београда („Службени лист града Београда”, бр. 39/08 и 6/10), донела је

ОДЛУКУ

О ИЗМЕНИ И ДОПУНИ ОДЛУКЕ О ЈАВНОМ ЛИНИЈСКОМ ПРЕВОЗУ ПУТНИКА НА ТЕРИТОРИЈИ ГРАДА БЕОГРАДА

Члан 1.

У Одлуци о јавном линијском превозу путника на територији града Београда („Службени лист града Београда”, број 61/9), у ставу 2. члана 36. заграда и речи у загради „у даљем тексту: овлашћено лице”, бришу се.

У истом члану, ставови 4. и 5. мењају се и гласе:

„Путник који је у возилу затечен без исправе или са неисправном возном исправом дужан је да на захтев контролора плати доплатну таксу, у висини утврђеној ценовником и потом настави започету возњу.

Путнику из става 4. овог члана који не поступи по захтеву контролора, контролор ће уручити опомену која обавезно садржи:

- податке о путнику (име, презиме, матични број и сл.),
- висину накнаде утврђене ценовником из става 4. овог члана,
- датум доспећа,
- линију јавног превоза, гаражни број и врсту возила,
- датум издавања и
- потпис и службени број контролора.”

Члан 2.

У члану 39. став 2. после речи „става 1.”, речи „алинеје 2.” замењују се речима „алинеје 1.”.

Члан 3.

У члану 45. став 3. после речи „послове”, додају се речи „комуналну полицију”.

Члан 4.

У члану 50. после става 3. додаје се став 4. који гласи: „Контролу примене ове одлуке и комунално-полицијске послове, у складу са Законом о комуналној полицији и другим прописима врши Комунална полиција”.

Члан 5.

У члану 52. став 1. речи: „од 5.000 до 500.000 динара” замењују се речима: „од 50.000,00 до 1.000.000,00 динара”.

У члану 52. став 2. речи: „од 250 до 25.000 динара” замењују се речима: „од 2.500,00 до 75.000,00 динара”.

Члан 6.

У члану 53. став 1. речи: „од 5.000 до 500.000 динара” замењују се речима: „од 50.000,00 до 1.000.000,00 динара”.

У члану 53. став 2. речи: „од 250 до 25.000 динара” замењују се речима: „од 2.500,00 до 75.000,00 динара”.

Члан 7.

У члану 54. после става 1. додаје се нов став 2. који гласи: „Новчаном казном на лицу места од 2.500,00 динара казниће се за прекршај путник ако у возилу нема важећу и исправну возну исправу (члан 36. став 2.)”.

Досадашњи став 2. постаје став 3. и мења се тако да гласи: „Новчану казну на лицу места наплаћује инспектор за друмски саобраћај и комунални полицајац”.

Члан 8.

У члану 55. речи „од 250 до 25.000 динара” замењују се речима „од 2.500,00 до 75.000,00 динара”.

Члан 9.

Ова одлука ступа на снагу осмог дана од дана објављивања у „Службеном листу града Београда”.

Скупштина града Београда
Број 34-252/11-С, 11. априла 2011. године

Председник
Александар Антић, с. р.

Скупштина града Београда на седници одржаној 12. априла 2011. године, на основу члана 9. став 4. Закона о социјалној заштити и обезбеђивању социјалне сигурности грађана („Службени гласник РС”, бр. 36/91 – 115/05) и члана 31. Статута града Београда („Службени лист града Београда”, бр. 39/08 и 6/10), донела је

ОДЛУКУ

О ИЗМЕНИ И ДОПУНИ ОДЛУКЕ О ПРАВИМА У СОЦИЈАЛНОЈ ЗАШТИТИ БЕОГРАДА

Члан 1.

У Одлуци о правима у социјалној заштити Београда („Службени лист града Београда”, бр. 23/05, 4/07, 61/09, 60/10 и 37/10), у члану 10. после речи „дуплих близанаца” реч „и” брише се и ставља зарез, а после речи „способна за рад” брише се тачка и додају речи „жена према којој је извршено насиље у породици, по изласку из Сигурне куће”.

Члан 2.

После члана 13. додају се чланови 13а–13г. који гласе:

„Члан 13а.

Жена према којој је извршено насиље у породици, право на сталну новчану помоћ остварује од дана изласка из Сигурне куће, а најдуже 12 месеци.

Право из става 1. овог члана обезбеђује се месечно, и то:

- а) за жену без деце – у месечном износу од 11.000,00 динара;
- б) за жену са једним дететом – у месечном износу од 16.000,00 динара;

в) за жену са двоје деце – у месечном износу од 21.000,00 динара, а

за жену са троје и више деце у месечном износу од 26.000,00 динара.

Члан 13б.

Право из члана 13а. става 1. остварује жена према којој је извршено насиље у породици, по изласку из Сигурне куће под следећим условима:

– да се пре подношења захтева за признавање права на сталну новчану помоћ, као жртва породичног насиља налази на евиденцији Градског центра за социјални рад у Београду;

– да подносилац захтева има регулисано пребивалиште на територији града Београда, најмање 12 месеци пре уласка у Сигурну кућу;

– да редовни месечни укупни приходи подносиоца захтева не прелазе износ од 20.000,00 динара;

– да подносилац захтева не поседује имовину у власништву по основу које може да оствари приход, и

– да подносилац захтева није повратник у Сигурну кућу у моменту ступања на снагу одлуке.

Члан 13в.

Захтев за признавање права из члана 13а. става 1. подноси се Градском центру за социјални рад најкасније до дана престанка смештаја у Сигурној кући.

Члан 13г.

Корисник права из члана 13а. става 1. дужан је да Градском центру за социјални рад пријави сваку промену од утицаја на признато право у року од 15 дана од дана настале промене.”

Члан 3.

У члану 17. мења се став 3. и гласи: „дневни боравак у дневним центрима за стара и одрасла лица остварује се у трајању од 12 сати дневно сваког дана у седмици, осим суботе и недеље.

Члан 4.

Члан 32к. мења се и гласи:

„Право на социјално становање у заштићеним условима остварују социјално угрожене стамбено необезбеђене породице, односно појединци са пребивалиштем на територији града Београда, избеглице и интерно расељена лица смештена у колективним центрима на територији града Београда или другим видовима смештаја са пријављеним боравиштем на територији града Београда, чији приходи по члану породице не прелазе износ нивоа социјалне сигурности за једночлану породицу по прописима из социјалне заштите.

Право на социјално становање у заштићеним условима остварују породице, односно појединци из става 1. овог члана ако испуњавају и један од следећих услова:

– да су жене старије од 60 година, а мушкарци од 65 година;

– да члан породичног домаћинства има утврђено телесно оштећење од 80%–100% по прописима о пензијском и инвалидском осигурању;

– да је члан породичног домаћинства дете ометено у развоју;

– лица и породице, које због физичких или менталних болести и хроничне болести члана породице не могу да обезбеде услове за живот и

– самохрани родитељ.

Приход по члану породице из става 1. овог члана увећава се за 20 процената за избеглице смештене у колективним центрима на територији града Београда или другим видовима смештаја са пријављеним боравиштем на територији града Београда.”

Члан 5.

У члану 33. иза става 2. додаје се став 3. који гласи:

„Градски центар за социјални рад у Београду шестомесечно преиспитује услове за коришћење права из члана 13а. става 1.”

Члан 6.

Ова одлука ступа на снагу осмог дана од дана објављивања у „Службеном листу града Београда”.

Скупштина града Београда

Број 5-262/11-С, 12. априла 2011. године

Председник
Александар Антић, с. р.

Скупштина града Београда на седници одржаној 11. априла 2011. године, на основу члана 12. тачка 13. Закона о главном граду („Службени гласник РС”, број 129/07), члана 31. тачка 15. Статута града Београда („Службени лист града Београда”, бр. 39/08 и 6/10), а у вези са одредбама Закона о подстицању грађевинске индустрије Републике Србије у условима економске кризе („Службени гласник РС”, број 45/10), као и одредаба Уредбе о начину предлагања пројеката чија је реализација у функцији подстицања грађевинске индустрије Републике Србије и о праћењу динамике финансирања тих пројеката („Службени гласник РС”, бр. 50/10, 60/10 и 64/10), донела је

ОДЛУКУ

О ИЗМЕНИ И ДОПУНИ ОДЛУКЕ О ЗАДУЖЕЊУ ГРАДА БЕОГРАДА (О ПРИХВАТАЊУ ОБАВЕЗЕ ОТПЛАТЕ ДУГА) У ФУНКЦИЈИ ПОДСТИЦАЊА ГРАЂЕВИНСКЕ ИНДУСТРИЈЕ РЕПУБЛИКЕ СРБИЈЕ, А ПО ПРОЈЕКТИМА КОЈЕ ЈЕ КАНДИДОВАО ГРАД БЕОГРАД

Члан 1.

У Одлуци о задужењу града Београда (о прихватању обавеза отплате дуга) у функцији подстицања грађевинске индустрије Републике Србије, а по пројектима које је кандидовао град Београд („Службени лист града Београда”, број 32/10), назив одлуке мења се и гласи:

„Одлука о прихватању отплате дуга у функцији подстицања грађевинске индустрије Републике Србије, а по пројектима које је кандидовао град Београд”.

Члан 2.

Члан 1. мења се и гласи:

„Сагласно закључцима Владе Републике Србије 05 број: 351-5941/2010 од 19. августа 2010. године, 05 број: 351-6469/2010-1 од 9. септембра 2010. године и 05 број: 351-2226/2011 од 24. марта 2011. године, у циљу реализације подстицања грађевинске индустрије Републике Србије, а у складу са Законом о подстицању грађевинске индустрије Републике Србије у условима економске кризе, град Београд прихвата обавезу отплате дуга у смислу одредаба Уредбе Владе о начину предлагања пројеката чија је реализација у функцији подстицања грађевинске индустрије Републике Србије и о праћењу динамике финансирања тих пројеката.”

Члан 3.

У члану 2. став 1. после тачке 10. додаје се нова тачка која гласи:

„11) Санација и адаптација отвореног стадиона Спортско-рекреативног центра Ташмајдан;”

Члан 4.

У члану 5. став 1. алинеја 5. мења се и гласи:

„– накнада за обраду захтева: 0,5% од 90% вредности пројекта, и плаћа се једнократно приликом повлачења средстава”.

У истом члану и ставу, после алинеје 5. додаје се нова алинеја која гласи:

„– трошкови платног промета које Фонд за развој Републике Србије има према Управи за Трезор”.

Члан 5.

Ову одлуку објавити у „Службеном листу града Београда”.

Скупштина града Београда
Број 4-249/11-С, 11. априла 2011. године

Председник
Александар Антић, с. р.

Скупштина града Београда на седници одржаној 12. априла 2011. године, на основу члана 9. Одлуке о подизању и одржавању споменика и скулптуралних дела на територији града Београда („Службени лист града Београда”, број 3/00) и члана 31. тачка 7. Статута града Београда („Службени лист града Београда”, бр. 39/08 и 6/10), донела је

ОДЛУКУ**О ПОДИЗАЊУ СПОМЕН-ОБЕЛЕЖЈА СТЕВАНУ РАИЧКОВИЋУ**

Члан 1.

Подигне се спомен-обележје Стевану Раичковићу на простору парка Калемегдан, у делу парка за који је предвиђено постављање споменика великанима књижевности, музике и сликарства, а између споменика Симеона Роксандића и споменика Милошу Н. Ђурићу, у Београду.

Члан 2.

Спомен-обележје које сачињавају биста и постамент подигне се средствима из буџета града Београда, Секретаријата за културу.

Члан 3.

О спровођењу ове одлуке стараће се Секретаријат за културу, Секретаријат за комуналне и стамбене послове, Секретаријат за урбанизам и грађевинске послове и Завод за заштиту споменика културе града Београда.

Члан 4.

Одлуку објавити у „Службеном листу града Београда”.

Скупштина града Београда
Број 6-255/11-С, 11. априла 2011. године

Председник
Александар Антић, с. р.

Скупштина града Београда на седници одржаној 12. априла 2011. године, на основу члана 9. Одлуке о подизању и одржавању споменика и скулптуралних дела на територији града Београда („Службени лист града Београда”, број 3/00) и члана 31. тачка 7. Статута града Београда („Службени лист града Београда”, бр. 39/08 и 6/10), донела је

ОДЛУКУ**О ПОДИЗАЊУ СПОМЕН-ОБЕЛЕЖЈА ЛАЗИ КОСТИЋУ**

Члан 1.

Подигне се спомен-обележје Лази Костићу на простору парка Калемегдан, у делу парка за који је предвиђено постављање споменика великанима књижевности, музике и сликарства уз стазу око ронделе са фонтаном „Борба” уз споменик Ђури Даничићу.

Члан 2.

Спомен-обележје које сачињавају биста коју финансира Српска академија наука и уметности и постамент подигне се средствима из буџета града Београда, Секретаријата за културу.

Члан 3.

О спровођењу ове одлуке стараће се Секретаријат за културу, Секретаријат за урбанизам и грађевинске послове и Завод за заштиту споменика културе града Београда.

Члан 4.

Одлуку објавити у „Службеном листу града Београда”.

Скупштина града Београда
Број 6-256/11-С, 12. априла 2011. године

Председник
Александар Антић, с.р.

Скупштина града Београда на седници одржаној 12. априла 2011. године, на основу члана 9. Одлуке о подизању и одржавању споменика и скулптуралних дела на територији града Београда („Службени лист града Београда”, број 3/00) и члана 31. тачка 7. Статута града Београда („Службени лист града Београда”, бр. 39/08 и 6/10), донела је

ОДЛУКУ**О ПОДИЗАЊУ СПОМЕН-ОБЕЛЕЖЈА МИЛУТИНУ МИЛАНКОВИЋУ**

Члан 1.

Подигне се спомен-обележје великану српске и светске науке Милутину Миланковићу у парку Милутина Миланковића на Врачару, који се налази између Булевара ослобођења, Пастерове улице и Тиршове улице, у којем је за микролокацију одређена централна позиција на осовини главне прилазне стазе згради Опсерваторије, на простору између укрсница са пешачким дијагоналним комуникацијом унутар поменутог парка.

Члан 2.

Спомен-обележје које сачињавају споменик и постамент подигне се средствима из буџета града Београда, Секретаријата за културу.

Члан 3.

О спровођењу ове одлуке стараће се Секретаријат за културу, Секретаријат за урбанизам и грађевинске послове и Завод за заштиту споменика културе града Београда.

Члан 4.

Одлуку објавити у „Службеном листу града Београда”.

Скупштина града Београда

Број 6-257/11-С, 12. априла 2011. године

Председник

Александар Антић, с. р.

Скупштина града Београда на седници одржаној 12. априла 2011. године, на основу Закона о јавним службама („Службени гласник РС”, бр. 42/91, 71/94 и 79/05), Закона о класификацији делатности („Службени гласник РС”, број 104/09), Уредбе о класификацији делатности („Службени гласник РС”, број 54/10) и члана 31. Статута града Београда („Службени лист града Београда”, бр. 39/08 и 6/10), донела је

ОДЛУКУ**О ПРОМЕНИ ОСНИВАЧКОГ АКТА ЦЕНТРА ДЕЧЈИХ ЛЕТОВАЛИШТА И ОПОРАВИЛИШТА ГРАДА БЕОГРАДА**

Члан 1.

Овом одлуком мења се оснивачки акт – Решење о оснивању Центра дејчјих летовалишта и опоравилишта града Београда, бр. 528/56 од 23. фебруара 1956. године.

Члан 2.

Оснивач Центра дејчјих летовалишта и опоравилишта града Београда је град Београд.

Центар дејчјих летовалишта и опоравилишта града Београда је основан за заједнички и активан одмор, рекреацију, здравствену заштиту, исхрану и васпитно-образовни рад деце и омладине, опоравак и климатско лечење.

Центар дејчјих летовалишта и опоравилишта града Београда је установа од посебног друштвеног интереса и значаја.

Члан 3.

Назив установе је Центар дејчјих летовалишта и опоравилишта града Београда (у даљем тексту: центар).

Седиште центра је у Београду, Ул. Рисанска бр. 12.

Центар не може променити седиште без сагласности оснивача.

Члан 4.

Делатност центра је:

– да организује боравак предшколске и школске деце до 15 година старости, предвиђен планом рада предшколских установа и основних школа, које доносе надлежни органи;

– да у току целе године обезбеђује услове за заједнички и активан одмор, рекреацију, здравствену заштиту, исхрану и васпитно-образовни рад, опоравак и климатско лечење деце, омладине и других корисника.

Шифре делатности центра су:

Претежна делатност центра је:

8891 – делатност дневне бриге о деци

Остале делатности:

7911 – делатност путничке агенције,

5520 – одмаралишта и слични објекти за краћи боравак,

5590 – остали смештај,

8710 – делатност смештајних установа са медицинском негом,

4711 – трговина на мало у неспецијализованим продавницама, претежно храном, пићима и дуваном,

4719 – остала трговина на мало у неспецијализованим продавницама,

5621 – кетеринг,

5610 – делатности ресторана и покретних угоститељских објеката,

8510 – предшколско образовање,

855 – остало образовање,

9321 – делатност забавних и тематских паркова,

7721 – изнајмљивање и лизинг опреме за рекреацију и спорт,

9313 – делатност фитнес клуба,

9329 – остале забавне и рекреативне делатности.

Центар не може променити делатност без сагласности оснивача.

Члан 5.

Центар обавља делатност преко своје радне јединице Дирекције која се налази у Београду, Ул. Рисанска бр. 12, и пословним јединицама: Рудник на Руднику, Букуља у Аранђеловцу, Станишинци на Гочу, Митровац на Тари, Хвар на Хвару, Јелса на Хвару, Милна на Брачу, Јакљан на Јакљану, Промајна код Макарске и Грљевац код Сплита.

Центар има огранак правног лица: „Туристичка агенција Центар дејчјих летовалишта и опоравилишта града Београда”.

Огранак је саставни унутрашњи организациони део центра и исти нема својство правног лица а све послове у оквиру своје делатности обавља у име и за рачун центра као правног лица.

Члан 6.

Средства за рад и функционисање центра се обезбеђују сопственим приходима буџетом града Београда и другим начинима предвиђеним законом.

Оснивач је у обавези да се стара о изградњи, доградњи, пројектном планирању, капиталном одржавању и опремању центра.

Обавеза оснивача је да обезбеђује материјалне, техничке и друге потребне услове за несметано обављање основне делатности.

Годишњи план и програм рада центар доноси крајем текуће године за наредну годину.

Центар подноси извештај о реализацији Годишњег плана и програма рада оснивачу.

Члан 7.

Органи центра су: директор, Управни одбор и Надзорни одбор.

Директор центра има заменика.

Директора, заменика директора, Управни одбор и Надзорни одбор Центра именује и разрешава оснивач.

Члан 8.

Директор центра руководи установом.

Директор има права и дужности директора предузећа.

Члан 9.

Заменик директора центра учествује у руковођењу установом.

Права и дужности заменика директора утврђују се Статутом центра.

Члан 10.

Управни одбор центра има пет чланова, и то: три члана представника оснивача и два члана из састава запослених у центру.

Чланове Управног одбора из састава запослених именује Оснивач на предлог надлежног органа Центра.

Члан 11.

Управни одбор:
 – доноси Статут центра,
 – одлучује о пословању центра,
 – усваја Годишњи извештај о пословању и Годишњи об-
 рачун,
 – доноси Годишњи план и програм рада центра,
 – одлучује о коришћењу средстава у складу са законом,
 – врши и друге послове утврђене законом и Статутом
 центра.

Члан 12.

Надзорни одбор центра има три члана, и то: два члана
 представника оснивача и један члан из става запослених
 радника у центру.

Члана Надзорног одбора из састава запослених именује
 оснивач на предлог надлежног органа центра.

Члан 13.

Надзорни одбор:
 – врши надзор над радом и пословањем центра,
 – прегледа Годишњи извештај о финансијском посло-
 вању и обрачуну средстава,
 – о резултатима надзора у писаном облику обавештава
 Управни одбор центра, указује на евентуалне пропусте Уп-
 равног одбора, директора и других лица.

Члан 14.

По доношењу ове одлуке центар ће извршити усклађи-
 вање интерних аката.

Члан 15.

Постојећи органи: директор, Управни одбор и Надзорни
 одбор центра, настављају са радом до истека мандата.

Члан 16.

Ову одлуку објавити у „Службеном листу града Београда”.

Скупштина града Београда

Број 020-265/11-С, 12. априла 2011. године

Председник
Александар Антић, с. р.

Скупштина града Београда на седници одржаној 11. априла 2011. године, на основу члана 4. Одлуке о постављању пловних објеката на делу обале и воденог простора на територији града Београда („Службени лист града Београда”, број 32/10), члана 38. Закона о пловидби и лукама на унутрашњим водама („Службени гласник РС”, број 73/10), члана 146. Закона о планирању и изградњи („Службени гласник РС”, бр. 72/09, 81/09, 64/10 и 24/11), члана 8. став 2. тачка 1. Закона о главном граду („Службени гласник РС”, број 129/07) и члана 26. тачка 1. Статута града Београда („Службени лист града Београда”, бр. 39/08 и 6/10), донела је

ПЛАН**МЕСТА ЗА ПОСТАВЉАЊЕ ПЛОВИЛА НА ДЕЛУ ОБАЛЕ И ВОДНОГ ПРОСТОРА НА ТЕРИТОРИЈИ ГРАДА БЕОГРАДА (I ФАЗА)****А. ТЕКСТУАЛНИ ДЕО****1. Увод**

Град Београд се налази на обалама река Дунава и Саве које представљају два међународна пловна пута. Дунав је

међународни пловни пут, који изградњом пловидбеног система Рајна – Мајна – Дунав и Ђердапа, представља огромно природно богатство и има витални значај за просперитет подунавских земаља, пружајући услове за привредни развој, посебно за развој саобраћаја и размену добара, за рекреацију и туризам. Други је Сава, такође међународни пловни пут, са знатно мањим значајем од Дунава у саобраћајном смислу, али са великим значајем у туристичком смислу. Обале Саве и Дунава на подручју града Београда, представљају привлачно место за постављање објеката на води који чине својеврсну туристичку атракцију.

Израдом плана, регулисаће се општим и посебним правилима постављање пловила (угоститељски објекти на води, пловила за потребе марине, пловила за потребе спортског клуба, пловила за потребе манифестација и пристане и сплав кућице за одмор) на деловима акваторије града Београда.

Према одлуци, планом је обухваћена територија административног подручја града Београда у деловима обале и водног простора реке Саве и Дунава. Општине које својом територијом излазе на реке су: Нови Београд, Земун, Сурчин, Палилула, Стари град, Савски венац, Чукарица, Обреновац и Гроцка и могућа је његова фазна израда.

Овај документ представља прву фазу Плана места за постављање пловила на делу обале и водног простора на територији града Београда и обухвата централно подручје града и дефинише зоне и правила за постављање угоститељски објекти на води, пловила за потребе марине, пловила за потребе спортског клуба и пловила за потребе манифестација и пристане.

2. Законски основ

Изради плана приступа се на основу Одлуке о постављању пловила на делу обале и водног простора на територији града Београда, („Службени лист града Београда”, број 32/10) и Одлуке о изменама одлуке о постављању пловних објеката на делу обале и водног простора на територији града Београда („Службени лист града Београда”, број 10/11).

Правни основ за доношење ових одлука је Закон о главном граду („Службени гласник РС”, број 129/2007), Закон о пловидби и лукама на унутрашњим водама („Службени гласник РС”, број 73/10) и члан 31. Статута града Београда („Службени лист града Београда”, бр. 39/08 и 6/10).

3. Циљ израде плана

Према одлуци циљ израде плана је дефинисање зона и места унутар зона на којима се може поставити пловило, изглед, врста и намена пловила, као и правила постављања у складу са условима надлежних институција.

4. Просторни обухват

Према одлуци, планом је обухваћена територија административног подручја града Београда у деловима обале и водног простора реке Саве и Дунава. Општине које својом територијом излазе на реке су: Нови Београд, Земун, Сурчин, Палилула, Стари град, Савски венац, Чукарица, Обреновац и Гроцка и могућа је његова фазна израда.

Територија обухваћена Планом места за постављање пловила на делу обале и водног простора на територији града Београда на основу уређености обала и атрактивности акваторије, подељена на централно и рубно подручје.

План места за постављање пловила на делу обале и водног простора на територији града Београда – прва фаза, обухвата централно подручје Београда.

Централно подручје обухвата акваторију између планираног моста Земун–Борча, планираног моста на траси Спољне магистралне тангенте (Ада Хуја) и Остружничког моста на Сави.

5. Врсте и дефиниција пловила

Пловила која су предмет овог плана су:

- а. угоститељски објекти на води,
- б. пловила за потребе морине,
- в. пловила за потребе спортског клуба на води,
- г. пловила за потребе манифестација,
- д. пристан.

а. Угоститељски објекат на води

Под овом врстом пловила подразумева се:

- брод без сопственог погона адаптиран као угоститељски објекат, који није планиран за честа премештања;
- плутајући објекат – сплав на понтонима, наменски изграђен као угоститељски објекат.

Према врсти угоститељских услуга које се у објекту пружају угоститељски објекти могу бити:

- угоститељски објекат за смештај у оквиру којих се пружају услуге смештаја, исхране и пића и друге услуге уобичајене у угоститељству или само услуге смештаја (у врсти угоститељског објекта: пансион, хотел, преноћиште...и други објекти за пружање услуга смештаја),
- угоститељски објекат за пружање услуга исхране и пића у оквиру кога се припремају и услужују топла и хладна јела и напаци, точе и служе алкохолна и безалкохолна пића (у врсти угоститељског објекта: ресторан, кафана, бар, објекат брзе хране и објекти).

Угоститељски објекат на води има првенствено угоститељску намену у оквиру које се могу појавити и различите културне манифестације као изложбе, камерна позоришта, модне ревије и слично.

б. Пловило за потребе морине

Пловило за потребе морине (у даљем тексту: марина) је плутајући објект намењен за прихват, чување и опремање пловила која служе за рекреацију, спорт и разоноду.

На основу Закона о туризму („Службени гласник РС”, бр. 36/2009 и 88/2010) „Прихватни објекти наутичког туризма јесу наутичко сидриште, привезиште, туристичко пристаниште, марина и наутичко туристички центар.

Услуге наутичког туризма јесу: прихват, снабдевање, чување, изнајмљивање, одржавање и поправка пловних објеката наутичког туризма; организовање спортских мотонаутичких активности на води и туристичка крстарења; пружање других услуга за потребе наутичког туризма.

Ранг морине прописује надлежни државни орган (национална категоризација) и у зависности од категорије потребних су различити садржаји од друштвених, преко рекреативних, услужних, трговачких и административних делатности.

Према елементима основних садржаја које марина испуњава може се установити више категорија по услугама (стандардне, луксузно угоститељске, рекреативно спортске) и величини (првог реда са капацитетом преко 300 чамаца, другог реда за 100 до 300 и трећег реда за око 100 чамаца).

в. Пловила за потребе спортског клуба

Пловила за потребе спортског клуба на води чини скуп пловила у власништву спортског клуба регистрованог за

спортове на води код надлежног министарства, у складу са законом, а према критеријумима утврђеним од стране Спортског савеза Београда.

г. Пловила за потребе манифестација

Пловила за потребе манифестација користе се за спортске, културне, туристичке или сличне манифестације. По својим техничким карактеристикама може сврстати у угоститељске објекте на води.

д. Пристан

Пристан је пловило, односно плутајући објекат намењен за пристајање и ограничено задржавање бродова регистрованих за линијски и попречни превоз путника на рекама Сави и Дунаву и чамаца регистрованих за попречни превоз на реци Сави и рукавцу реке Дунав према Великом ратном острву.

6. Критеријуми за одређивање зона

Критеријуми за одређивање зона дефинисани су на основу критеријума наведених у Одлуци и условима надлежних републичких и градских органа и организација, као и комуналних предузећа.

7. Услови надлежних институција

За потребе израде Плана прибављени су услови и мишљења следећих институција:

институција	послато	Број предмета	Достављено
Туристичка организација Београда	28.09.2010.	32.45	12.10.2010.
Министарство за инфраструктуру – сектор за водни саобраћај и безбедност пловидбе – Лучка капетанија		342-216/06	03.11.2010.
Дирекција за унутрашње пловне путеве „Пловпут”		11/186-1	14.10.2010.
Секретаријат за саобраћај – дирекција за јавни превоз		IV-01-34416-2099	14.10.2010.
ЈВП Србијаводе-БЕОГРАДВОДЕ		7353	10.12.2010.
Секретаријат за заштиту животне средине		501.2-167/10-V-04	18.11.2010.
ЈКП „Београдски водовод и канализација”		Д/3334 45479/1 ₁₋₂ /1711 49499/1 ₁₋₁ /938	25.10.2010. 15.11.2010. 08.12.2009./23.10.2010.
ЈКП „Зеленило – Београд”		8067/2	14.10.2010.
ЈКП „Градска чистоћа”		11077	08.10.2010.
ЈКП „Електродистрибуција Београд”		6394/10	12.10.2010.
Министарство одбране – управа за инфраструктуру		3344-5 3344-4	27.10.2010.
Завод за заштиту споменика културе града Београда		P3891/10	20.10.2010.
Завод за заштиту споменика културе – Републике Србије			
МУП Управа за заштиту од пожара и спашавање		217.6-2/2006-09	Као претходни од 13.10.2006.
Завод за заштиту природе Србије		03-2552/2	25.10.2010.

институција	послато	Број предмета	Достављено
Хидрометеоролошки завод		92-III-1-116/10	10.11.2010.
Градски завод за јавно здравље		II-8, 5840/2	27.10.2010.
ГО Гроцка		10.12.2009.	Стари услови од 10.12.2009.
ГО Стари град		355 Сл.	15.11.2010. 08.10.2010.
ГО Сурчин			17.12.2010.
ГО Нови Београд		X-020-1-ПО/2010-370	15.10.2010.
ГО Савски венац		Сл/2010	14.10.2010.
ГО Палилула		515/2010	21.10.2010.
ГО Обреновац		VI-01 бр. 06-1/445	19.10.2010.
ГО Чукарица		III-02 бр.Сл.10	18.10.2010.
ЈП „Ада Циганлија”		2265/1	06.10.2010. 01.11.2010.
Удружење Савски сплавари		001	17.11.2010.
Привредна комора Србије Групација за научичку привреду и туризам		VIII-04 бр.33-84/2010	24.12.2010.

Сва безусловна и условљена просторна и функционална ограничења на територији

Града Београда према условима надлежних институција приказана су на графичким

прилозима бр. 1., приказ свих безусловних и условљених просторних и функционалних ограничења у обухвату границе плана, Р 1: 60000 и бр. 2.1 до 2.11 Приказ свих безусловних и условљених просторних и функционалних ограничења – детаљни листови, Р 1: 5000.

8. Зоне једнозначног уређења обале и водног простора

Зона је скуп места истоветних просторно функционалних карактеристика и услова за постављање пловила дефинисаних овим планом, у складу са Законом о пловидби и лукама на унутрашњим водама.

Зону дефинише стационажа (као референтна стационажа у плану је усвојена стационажа Лучке капетаније Београд), број зоне, намена, тип објекта који је планиран у зони, дужина зоне, величина објекта и максимални број места за постављање.

Место за постављање пловила је дато као оријентациона позиција плутајућег објекта у зони.

Зоне су дефинисане према степену условљености на:

А. зоне у којима је могуће постављање пловила,

Б. зоне забране,

В. условне зоне забране.

А. Зоне у којима је могуће постављање пловила дефинисане су према намени као:

1. зоне угоститељских објеката на води,

2. зоне марина и спортских клубова,

3. зоне неуређене/неусловне обале.

Пристани се постављају на дефинисаним локацијама, означеним симболом или геодетским координатама.

1. Зона угоститељских објеката на води је намењена постављању плутајућих објеката угоститељске намене у складу са садржајима који су дефинисани у поглављу 5. „Врста и дефиниција пловила“.

У централном подручју, у оквиру ове зоне дозвољено је постављање само плутајућих објеката угоститељске намене.

2. Зона марина и спортских клубова на води намењена је за постављање плутајућих објеката са групом основних садржаја марине (управа, чување, одржавање чамаца и мотора, санитарни чвор) око којих се формирају зоне за организовано сидрење са одговарајућим воденим прилазима

и пролазима, а у непосредној вези су и остали објекти и делатности проширених функција марине. У оквиру постављеног пловног објекта марине поред наведених садржаја могу се обављати и делатности из области угоститељства, културе и туризма као допунске делатности мањег обима.

У ове зоне такође се постављају и пловила за потребе спортског клуба на води.

Локације за пратеће пловне објекте неопходне за научичке спортове (пристани, радионице, клупске просторије и сл.) одређују се начелно у зонама у близини полигона који су за те спортове намењени.

3. зоне неуређене/неусловне обале обале су потенцијалне зоне у којима је могуће постављање пловила у складу са критеријумима и условима из плана, али су оне углавном удаљене од насеља, саобраћајно и инфраструктурно неопремљене или је сама обала стрма и неприступачна. Опремање тих зона, како би се поставила пловила, тражи већа материјална улагања несразмерна атрактивности зоне. Потенцијал таквих зона се може повећати већим инвестиционим захватима у околини који би не само опремили локацију инфраструктуром, већ и обезбедили потенцијалне кориснике.

У оквиру ове зоне могуће је постављање свих напред наведених типова пловила.

Градски пристани се могу постављати у свим зонама, као и ван зона, према правилима датим овим планом.

За потребе међународног и домаћег путничког саобраћаја дефинисана је зона пристаништа код бетон хале.

За потребе претакања нафтних деривата дефинисана су пристаништа посебне намене.

Објекти за потребе манифестација се могу постављати на местима предвиђеним за ове потребе.

Делови обале и воденог простора на којима је могуће дефинисање места за постављање пловила су подељени на зоне означене бројевима, како је приказано на графичким прилозима (Приказ свих безусловних и условљених просторних и функционалних ограничења-детаљни листови, Р 1: 5000) и каталожним листовима.

Б. Делови воденог простора на којима постоје безусловна и условљена просторна и функционална ограничења за постављање плутајућих објеката, дефинисана су у оквиру зона забране и то:

– зона забране – лучка капетанија, комунални објекти, плов пут,

– зона за стајање пловила – сидрење,

– зона заштите– завод за заштиту природе Србије,

– зона заштите– завод за заштиту споменика културе,

– саобраћајни коридори,

– пловна пристаништа – Србијаводе,

– места излива преко рампе,

– заштитни појас кишне канализације,

– место излива и прелаза преко насипа – Србијаводе,

– заштитна зона рени бунара,

– заштитна зона цевастих бунара,

– зона заштите водоизворишта.

В. Условне зоне забране су на деловима акваторије где су урбанистичким плановима предвиђени саобраћајни коридори, односно изградња мостова.

До реализације планираног објекта, на тим локацијама могуће је постављање пловила, у складу са дефинисаном наменом зоне.

9. Остале намене у оквиру акваторије

Делови воденог простора који ће се користити за спортске активности и тренинг биће одређени посебним

условима Лучке капетаније Београд у складу са важећим прописима.

Полигони за мотонаутичке и друге спортове на води (мотонаутичке трке, џет – ски трке, скијашка такмичења и друге манифестације на води) одређују се у рукавцу реке Дунав (између десне обале и Великог ратног острва) и Гроцка, река Дунав, km 1131 до km 1133.

Тоспашин канал, река Дунав km 1131 до km 1133, десна обала су локације погодне за тренинг мотонаутичких спортова.

На обалном рубу, наспрам локација одређених за полигон мононаутичких и спортова на води у дужини од најмање 200 m, забрањује се постављање пловних постројења.

Локација у рукавцу реке Дунав, између десне обале и Великог ратног острва испуњава све међународне критеријуме за одржавање такмичења и манифестација на води па су са њом сагласни Наутички савез Југославије – СЦГ, Скијашки савез СЦГ и Џет савез Србије. Наменско коришћење те локације налаже уклањање свих пловних постројења од обалног руба у дужини од најмање 200 m наспрам хотела „Југославија“.

Купалишта и полигони за наутичке спортове у току сезоне морају бити прописно обележени.

Полигони за једриличарске и веслачке спортове се одређују на реци Дунав, уз десну обалу од km 1172+500 до km 1174 и на реци Сави km 3+00 до km 5+00. Обзиром да се дати полигони за једриличарска и веслачка такмичења налазе већим делом у међународном пловном путу, за њихово коришћење је неопходно строго придржавање чл. 14. и 15. Закона о унутрашњој пловидби („Службени гласник РС”, број 54/90).

Простор намењен за спорт, рекреацију и разоноду мора бити одвојен од пловног пута.

10. Правила за постављање пловила

Правила за постављање објеката дефинисана су као:

- општа правила за постављање пловила,
- посебна правила постављања пловила.

Општа правила за постављање пловила се примењују и важе за постављање свих типова ових објеката на обухваћеном подручју без обзира у којој се зони налазе.

Посебна правила за постављање пловила дата су за сваку зону посебно, важе заједно са општим правилима за постављање плутајућих објеката и табеларно су приказана у каталожним листовима и у табели: Посебна правила за постављање пловила по зонама.

Делови обале који нису под режимом заштите или функционалних ограничења, представљају места на којима је, за постављање пловила надлежна, организациона јединица Градске управе

Делови обале који су под режимом заштите или ограничења, представљају места за која ће се дефинисати начин коришћења, под посебним условима.

Општа правила

Ширина слободне зоне за постављање пловила на реци Дунав износи 40 m од уреза воде на обали при ниском пловидбеном нивоу*, осим на десној обали Дунава од km 1170 до km 1171 (km 0 реке Саве), односно продужетку линије десне обале рукавца Дунава између обале и Малог ратног острва, где се одређује ширина слободне зоне од максимално 30 m.

На реци Сави ширина слободне зоне за постављање пловила износи 30 m.

*Коте ниског пловидбеног нивоа дате су у следећој табели:

општина	река	стационажа	EN-NUN
Обреновац	Сава	63.71 km	70.34 mnm
Београд	Сава	0.00 km	70.10 mnm
Пазова	Дунав	1206.30 km	70.88 mnm
Београд	Дунав	1174.00 km	70.10 mnm
Гроцка	Дунав	1132.00 km	69.80 mnm

Забрањено је постављање плутајућих објеката 50 m узводно и низводно од свих подводних инсталација.

Дубине у акваторију марина или пристана треба да буду обезбеђене на нивоу дубина у пловном путу и износе 3,5 m испод ниског пловидбеног нивоа. У marinaма нижег ранга дубина може бити мања, одређује се на основу категорије марине према важећим прописима и условима надлежних институција.

На местима на којима су пројектоване и изведене степенице на изграђеној косој обали, као и 5 m узводно и низводно од степеништа, забрањује се постављање било каквих објеката.

Планом одређено место за постављање плутајућег објекта мора бити удаљено:

- од рени бунара у пречнику 120 m,
- од цевастих бунара у пречнику 50 m,
- од водозахвата 800 m узводно и 50 m низводно, односно у зависности од услова надлежног јавног комуналног предузећа,
- најмање од моста узводно 50 m и низводно 50 m,
- од градске плаже 500 m узводно и 200 m низводно,
- од обалних рампи узводно и низводно 50 m,
- од другог пловног објекта 10–15 m.

Према члану 7, напред наведене одлуке, на месту за постављање плутајућег објекта мора да постоји довољно дубине при сваком водостају, у складу са наутичко техничким условима надлежне Капетаније пристаништа и водопривредним условима. Све акваторије које се користе за сидрење и пристајање пловних објеката морају бити обележене од стране овлашћене установе („Пловпут” – Београд).

На местима где је изграђена регулациона грађевина или обалоутврда, а где је предвиђено постављање плутајућих објеката, потребно је проверити и санирати постојеће прикључке на инфраструктуру.

Урадити техничку документацију за изградњу нових везова на деловима уређених обала и довођење потребних водова инфраструктуре по којој ће се, на основу сагласности и уз надзор ЈВП „Београдводе“, вршити извођење грађевинских радова.

Није дозвољено постављање елемената за везивање, било које врсте објеката и необезбеђених водова на делу обалног простора предвиђеног за комуникацију.


На деловима неуређених градских обала, у чијем се залеђу налази линија одбране од великих вода (углавном земљани насип), приступни пут до зоне за постављање плутајућих објеката, предвидети на местима постојећих рампи за прелаз преко насипа.

Величина се дефинише као максимална површина коју пловило заузима на води и максимална површина затвореног дела плутајућег објекта, као и максимална висина изнад површине акваторије, односно максимални број затворених етажа изнад платоа понтона.


Положај пловила се дефинише осовинским растојањем и растојањем између два суседна објекта.

Положај и величина су дефинисани за сваки тип објекта посебно.


ГРАФИЧКИ ПРИКАЗ ПОЛОЖАЈА И ВЕЛИЧИНЕ ПЛОВНИХ ОБЈЕКАТА

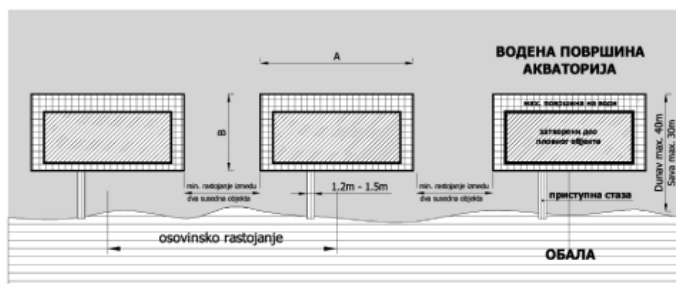

ПРИКАЗ ПЛОВНИХ ОБЈЕКАТА У ОСНОВИ

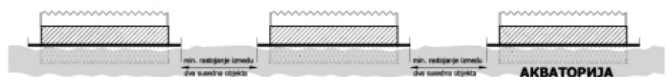

ПРИКАЗ ПЛОВНИХ ОБЈЕКАТА У ИЗГЛЕДУ

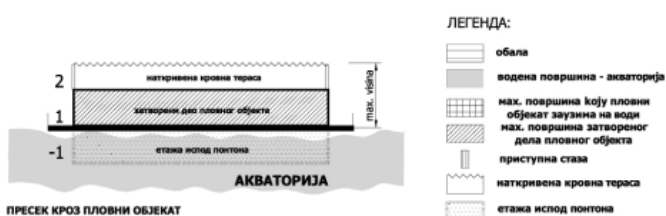

ПРЕСЕК КРОЗ ПЛОВНИ ОБЈЕКАТ

ЛЕГЕНДА:

	обала
	водена површина - акваторија
	нах. површина коју пловни објекат заузима на води
	нах. површина затвореног дела пловног објекта
	приступна стаза
	наткривена кровна тераса
	етажа испод понтона

Посебна правила

– Угоститељски објекат на води

Угоститељски објекат на води са групом основних и пратећих садржаја мора испоштовати следеће параметре:

Максимална површина коју угоститељски објекат може заузимати на води је 450 m^2 .

Објекат може бити висине максимално две етажe (макс. $6,0 \text{ m}$ изнад површине воде), односно у циљу очувања визура може имати максимално једну затворену етажу изнад платоа понтона. Могуће је испод платоа понтона (у оквиру корита пловног објекта) остварити једну етажу намењену помоћним просторијама. Изузетно у зони ван пловног пута, висина објекта може бити већа од 6 m , али са максимално две етажe (зоне бр. 5 и 6).

Минимално растојање угоститељског објекта од других пловила је 15 m . Минимални међусобни осовински размак је 45 m .

Дужина пловила – (паралелно са обалом) је $A = \text{макс. } 30 \text{ m}$.

Изузетно, уколико се брод, који није у функцији пловидбе, користи као угоститељски објекат на води, може бити максималне дужине 50 m . У том случају, максимално је постављање једног пловила у зони уз закуп два места, а у складу са условима који ће бити дефинисани Актом донетим од стране Градског већа града Београда.

Оријентациони број објекта по зонама дат је на основу минималног осовинског размака.

– Пловила за потребе марине и спортског клуба на води

Пловила за потребе марине морају испоштовати следеће параметре:

Максимална површина коју постављени плутајући објекти у функцији марине заузимају на води је 450 m^2 .

Максимална површина затвореног дела плутајућих објеката за потребе марине је 250 m^2 .

Објекат може бити висине максимално две етажe ($6,0 \text{ m}$ изнад површине воде), односно у циљу очувања визура може имати максимално једну затворену етажу изнад

платоа понтона. Могуће је испод платоа понтона (у оквиру корита пловног објекта) остварити једну етажу намењену помоћним просторијама.

Укупна површина марине са зоном за организовано сидрење може захватити простор чије су максималне димензије:

река Дунав 200 m дуж обале/ 40 m ,

река Сава 200 m дуж обале / 30 m ,

рукавац Дунава поред Великог ратног острва 200 m дуж обале / 150 m .

Минимално међусобно растојање марина као и растојање од других пловила је 30 m . С обзиром на велику разноликост облика и величина зона за организовано сидрење није дефинисан осовински размак између марина. Оријентациони број марина по зонама дат је на основу максималних габарита марина. У зонама где је предвиђена само једна марина, величина се одређује у односу на максималну дужину зоне.

Спортски клубови у оквиру зона марина и спортских клубова, у свему морају испоштовати дефинисане параметре који се односе на марине.

– Пловила за потребе манифестација

За потребе спортских, културних, туристичких или сличних манифестација, надлежна организациона јединица Градске управе може издати решење којим се организатору манифестације привремено одобрава постављање пловила на месту одређеном решењем.

Одобрење за постављање објеката ове намене може се издати под условом да се место на коме се захтева привремено постављање пловила не налази у зони забране.

Илустративно су дате локације на подручјима општина које су заинтересоване за овај начин коришћења акваторије.

– Пристан

Максимална површина коју пристан заузима на води је 100 m^2 . Изузетно она може бити и већа.

Минимална удаљеност између пристана и суседних низводних и узводних пловила не сме бити мања од 30 метара. Крајња тачка у линији тих објеката према пловном путу не сме прелазити крајњу тачку пристана.

С обзиром на перспективне планове за превоз путника, за путничке пристане предвиђене су следеће локације:

Река Сава лева обала:

– Ушће – Музеј савремене уметности: $\text{km } 0+500$

– Савски кеј – између „Газеле” и старог трамвајског моста: $\text{km } 2+000$

– Обала у висини Бежанијског рукавца: $4+400$

– Блок 70: $\text{km } 5+950$

– Блок 44: $\text{km } 6+800$

– Блок 45: $\text{km } 8+000$

– Бољевци: $\text{km } 33+300$

Река Сава десна обала:

– Бранков мост: $\text{km } 1+000$

– Савски кеј – између „Газеле” и старог трамвајског моста: $\text{km } 2+000$

– Сајам: $\text{km } 2+950$

– Крај Чукаричког рукавца

– Ада Циганлија: $\text{km } 5+450$

– Остружница: $\text{km } 16+500$

– Умка: $\text{km } 21+500$

– Обреновац – Забрeжје: $\text{km } 41+700$

Река Дунав десна обала

– Галеника: $\text{km } 1177+000$

– Земун: $\text{km } 1172+850$

– Нови Београд – хотел Југославија: $\text{km } 1171+800$

– Дорћол – СРЦ Милан Гале Мушкатиновић: $\text{km } 1169+950$

– Ада Хуја: $\text{km } 1065+400$

- Винча: km 1144+000
- Гроцка: km 1137+000
- Река Дунав лева обала
- Борча: km 1172+350

Пристани се постављају на местима која су планом одређена за њихово постављање, као и на деловима обале на којима планом није забрањено постављање плутајућих објеката.

11. Архитектонско и естетско обликовање плутајућих објеката

Уколико се брод, који није у функцији пловидбе, користи као угоститељски објекат на води, треба га прилагодити и уредити за потребе угоститељских садржаја. Препоручује се бела боја као доминантна. По могућности задржати све оригиналне елементе брода. Локација на којој се нарочито препоручује постављање ове врсте објекта је део леве обале Саве, од стационаже 0+000 до Бранковог моста.

При пројектовању и изградњи новог плутајућег објекта, узети у обзир неке обликовне елементе у складу са изгледом локације и окружењем на којима се предвиђа постављање и који би требали да буду смерница за архитектонско и естетско обликовање:

Пловни угоститељски објекат на води који има елементе брода (бела боја као преовлађујућа, беле надстрешнице и тенде као имитација једара, округли прозори, раван кров-тераса и сл.) – на делу обале која има уређену обалоутврду и шеталиште;


пловни угоститељски објекат у стилу колибе (дрвени материјали, кровни покривач трска или дрвена шиндра, ограда од дрвених елемената) – на деловима обале која није уређена и где постоји изразито растиње у окружењу;

пловни објекти модерне архитектуре, са равним линијама и геометријским елементима (комбинација модерних материјала са стакленим површинама) – на деловима обале са уређеном обалоутврдом, претежно новобеоградски блокови.


Не примењивати материјале уобичајене у стамбеној изградњи (опека, цреп, класична столарија).

У односу на уређење обале уз коју се поставља пловни објекат, примењују се следећа правила:

уколико је са пешачке стазе могуће визуелно сагледавање воденог простора и друге обале реке (нема високог дрвећа које заклања поглед) пловни објекти архитектонски треба да буду обликовани да омогуће визуелну комуникацију са обале на реку и на другу обалу реке. У том смислу објекти треба да су доминантно транспарентни, са фасадама паралелним са обалом. Препорука је да само помоћни простори (санитарни чвор, кухиња и магацини) буду од непровидног материјала.

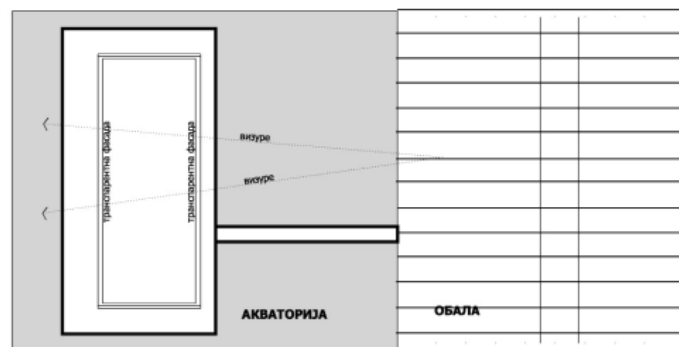

ОСНОВА

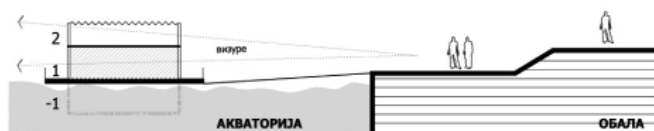

Уколико се између пешачке стазе и воде налазе квалитетни засади високог дрвећа или друге физичке препреке, које спречавају визуелно сагледавање воденог простора и друге обале реке могу се постављати и објекти који не морају да буду доминантно транспарентни својим изгледом.



12. Приступ објекту на води

Приступ објекту и начин везивања за обалу зависи од типа обале. Према условима ЈВП „Београдводе” извршена је следећа подела:

Уређене обале у ужем делу насеља са обалоутврдама и кејским зидовима (насипима).

Неуређене обале у ужем делу насеља за које је планском и техничком документацијом планирана изградња и уређење

Неуређене обале са линијом одбране од великих вода (одбрамбени насипи ван ужег дела градског ткива)

Неуређене обале – природно висок терен без одбрамбене линије за одбрану од великих вода

Пројектовање, изградњу приступне стазе и инфраструктурних прикључака до објекта као и начин везивања за обалу и за пловила урадити у зависности од типа обале и у складу са условима надлежне институције (Лучка капетанија Београд, ЈВП „Београдводе”). Неопходно је обезбедити и њихову сагласност на пројектну документацију и надзор над извођењем радова.

Неопходно је максимално коришћење постојећих везова уз њихову санацију.

Пловило треба да буде привезано са обалом покретним мостом односно приступном стазом, једном, а максимум две, тако да не омета коришћење нижих платоа на обалоутврди и зону прилаза дуж обалоутврде.

Ширина приступне стазе која повезује пловило са обалом је мин.1.5 m.

Прихватне сајле и сам улаз у објекат не смеју ометати пешачки и бициклички саобраћај по кеју и не смеју угрозити или изазвати оштећење обале.

Подно конструкција моста мора да буде од материјала који не дозвољава проклизавање. Ограда приступног моста треба да буде стабилна и безбедна, од чврстог материјала и транспарентна.

У случају формирања више марина дуж обале предвидети једну рампу за опслуживање суседних марина са одговарајућом ширином воденог прилаза.

Приликом обезбеђивања приступа плутајућем објекту извршити валоризацију постојеће вегетације у приступној зони, задржати и сачувати сва вредна стабла, у свему према условима ЈКП „Зеленило – Београд”.

13. Услови за заштиту културних добара

Завод за заштиту споменика културе града Београда је прописао мере заштите у односу на значај појединих локација са аспекта заштите културног наслеђа.

На широј територији града, који обухвата делове обала и воденог простора, налази се значајан број културних добара чији је степен заштите дат табеларно:

не дозвољава се	посебни и општи услови	општи услови/ мере заштите
1. Бело брдо (археолошки локалитет) 2. Старо сајмиште (споменик културе)	1. Београдска тврђава (прост.култ.истор.целина) 2. Старо језгро Земуна (прост.култ.истор.целина)	1. Топчидер (прост.култ.истор.целина) 2. Косанчићев венац (прост.култ.истор.целина) 3. Стари Београд (прост.култ.истор.целина) 4. Београдски сајам (предходна заштита) Лева обала Саве и Десна обала Дунава

Предметни простор обухвата делове просторно културно-историјских целина, целина под предходном заштитом, као и делове обала појединачних споменика културе, објекте и комплексе са статусом предходне заштите који имају просторни карактер.

Са аспекта заштите културног наслеђа његови најзначајнији и највреднији простори, део су зоне приобаља и обалоутврда. Тако Београдска тврђава и Косанчићев венац „силлазе” до реке и постају њен интегрални део.

Опште мере заштите за постављање пловила:

– приступ броду-ресторану не сме да девастира обалу, зелене површина и пешачке комуникације

– прилаз објекту на води мора бити крајње једоставан и функционалан, без елемената архитектуре и не треба га акцентовати оградама, стубовима, порталима

– постављати искључиво пловила у једном нивоу, без спратне конструкције, у циљу очувања визура са реке и на реку

– у зони пловила морају бити усклађени по типу (бродови или сплавови) или по обради (боја, материјал ...)

– могућа намена: кафеи, галерија, изнајмљивање чамаца, пристан за туристичке бродове за разгледање града са реке Београдска тврђава, Старо језгро Земуна и Бело Брдо Винча уз опште мере, тј. услове имају и посебне и то:

Београдска тврђава

Део зоне од бастиона Св. Јакова низводно, тј. простор око куле „Небојша”, сада функционише као мала марина, коју је потребно уредити. На овом делу зоне је могуће лоцирати неколико бродова са различитим наменама који би оплеменили простор и послужили и као кратко одмориште уз већ постојећу бициклическу и пешачку стазу, у свему према условима /општим мерама заштите.

На преосталом делу обале до СЦ „25. мај” постављање пловила је у погледу намене, положаја и карактеристика уз посебне услове службе заштите.

Приликом реализације плана места за постављање на делу обале и воденог простора на територији града Београда, у предметној зони Београдске тврђаве, обавезна је сарадња са Заводом за заштиту споменика културе града Београда.

Старо језгро Земуна

– На локацији код „Старог храста” преко пута Кеја ослобођења 37, као и локацији преко пута ресторана „Шаран” код кеја ослобођења 8ц дозвољава се формирање платформи у функцији депоа за чамце и пратеће садржаје за потребе матичних спортских клубова.

– Локација у правцу Ул. Ђуре Ђаковића је према РП Старог језгра Земуна планирана за марину.

– На делу Кеја од Ул. Ђуре Ђаковића до ресторана „Венеција”, ауторском решењу инж. Драгутина Капуса, забрањено је постављати пловних објеката.

– На локацији испред „Старе капетаније”, Кеј ослобођења 8, (на месту постојећег стуба у води) и узводно од ресторана „Шаран” ка „Радецком” дозвољава се

постављање пловила на води према условима тј. према општим мерама заштите.

– Приликом постављања пловила водити рачуна да се не угрозе приступи и функционосање матичних спортских клубова.

– Обавезно је испоштовати смернице за уређење приобалног дела, уграђене у Регулациони план Старог језгра Земуна.

Висина плутајућег објекта је једна етажа, због сагледавања друге обале!

Бело Брдо – Винча

Уз изграђену обалоутврду дозвољава се постављање пристана за туристичке бродове који довозе путнике за разгледање археолошког локалитета. Такође у функцији културног туризма могуће је поставити три ресторана на води у зони бр. 88, с тим да ови пловни објекти имају првенствено угоститељску намену у оквиру које се могу појавити различите културне манифестације као узложбе, камерна позоришта, модне ревије и слично.

Приликом реализације Плана места за постављање плутајућих објеката на делу обале и воденог простора на територији града Београда у предметној зони, обавезна је сарадња са надлежним службама за заштиту споменика културе.

14. Услови за копнени саобраћај

Колски приступ локацијама за постављање плутајућих објеката дозвољен је само са јавних саобраћајница, према условима организационе јединице Градске управе надлежне за послове саобраћаја.

Приступна саобраћајница мора бити одговарајућих димензија (минимални колски прилаз 4.5 m), како би могла да прихвати возила за одношење смећа и против пожарна возила.

Снабдевање робом и материјалом као и одвожење амбалаже и осталих чврстих отпадака, врши се са јавних саобраћајница и колско-пешачких стаза као и воденим путем.

Паркирање возила за запослене и посетиоце могуће је на постојећим јавним паркинг површинама, у непосредној близини плутајућег објекта. До саме локације треба обезбедити пешачку стазу која заједно са приступом објекту мора бити адекватно осветљена и обезбеђена. Омогућити несметано кретање хендикепираним лицима.

15. Услови за прикључење плутајућих објеката на инфраструктурну мрежу

Водовод

Прикључак плутајућег објекта на водоводну мрежу извести у складу са условима ЈКП „Водовод и канализација” са којом власник закључује уговор о коришћењу воде.

Канализација

Плутајући објекти се не смеју повезати на објекте градске канализације. Није дозвољено директно упуштање отпадних вода у водоток. Плутајући објекат мора да поседује непропусни танк који мора да испуњава важеће санитарно-техничке услове. Танкове треба да празни за то овлашћена ЈКП (са којом власник закључује уговор) и да односи на место које одреди надлежни санитарни орган.

Сплавови кућице за санитарно употребљене воде користе монтажне санитарне чворове са саморазградњом.

– електроенергетска мрежа

Планиране пловне објекте напајати са постојеће и планиране дистрибутивне мреже 10Kv. Напајање вршити из

планираних кабловских прикључних ормана смештених на неплавном делу обале.

Постављањем пловила у зони надземних водова морају се задовољити прописане сигурносне удаљености и сигурносне висине, према Правилнику о техничким нормативима за изградњу електроенергетских водова називног напона од 1Кv до 400 Кv („Службени лист СФРЈ”, број 65/88). За изградњу и постављање планираних објеката у близини надземних водова потребно је израдити елаборат којим ће се извршити провера прописаних растојања.

Манипулативни простор пловних објеката у приобалном појасу опремити инсталацијама јавног осветљења. Напајање јавног осветљења ће се вршити из постојеће електричне мреже јавног осветљења. Мрежу 1 Кv јавног осветљења извести подземно, у рову потребних димензија.

На местима где се очекују већа механичка напрезања тла и тамо где може доћи до оштећења подземних водова, исте поставити у кабловску канализацију или кроз заштитне цеви.

Прикључак на електромережу извести у складу са условима „Електродистрибуције Београд” или друге надлежне организације са којом власник закључује уговор о коришћењу.

– Евакуација отпада

За одлагање смећа потребно је обезбедити потребан број контејнера и поставити их уз завршни сегмент приступне саобраћајнице испред обалоутврде.

Власник је дужан да закључи уговор са ЈКП „Градска чистоћа” или другим надлежним комуналним предузећем за одношење смећа.

16. Заштита природе

На делу обале и воденог простора на територији Београда налази заштићено природно добро „Велико ратно острво” које је заштићено као предео изузетних одлика решењем Скупштине града Београда од 11. априла 2005. године („Службени лист града Београда” број 7/2005).

Мало ратно острво (Коњска ада), низводно крај Аде Циганлије као и врбаци на десној обали Саве представљају важне локације за зимовање малог корморана *Phalacrocorax pugnax*, законом заштићена и глобално угрожене врсте. У току зиме на овим локацијама борави и до 3% укупне европске популације ове врсте. На овим локацијама није дозвољено постављање пловних објеката, као и у њиховој непосредној близини.

Приликом постављања пловила на свим планираним локацијама у обалном делу неопходно је испоштовати следеће услове заштите природе и животне средине:

– изградњу пловила извести тако да позицијом, габаритима, материјалима, изгледом и начином коришћења уклопи у околни простор и намену, тј. не смеју се угрозити или нарушити природне вредности и пејзажне одлике простора;

– при изградњи плутајућих објеката и прилаза, све вишкове земље, грађевинског материјала, као и евентуални отпад, по завршетку радова уклонити и депоновати на локацију и под условима које ће одредити надлежна општинска комунална служба;

– у случају хаваријских оштећења и изливања моторних уља и горива у току припреме локације и при изградњи, односно постављања пловних пристана и пратећих објеката, оштећења се морају одмах санирати ради спречавања даље деградације животне средине или пак депоновати под условима надлежне комуналне службе. Потпуна и што бржа санација локације у оваквим ситуацијама је обавезна.

– неопходно је спречити, односно онемогућити сваки вид загађења воде и земљишта од стране пловних објеката;

– сва пловила која се постављају морају имати решен одвод отпадних и фекалних вода (пречишћавање, танкови) и оне се ни у ком случају не смеју слободно испуштати у реку;

– комунални отпад са плутајућег објекта се мора одлагати на начин који је прописала надлежна комунална служба;

– власник односно корисник плутајућег објекта је дужан да спречи изливање штетних материја (уља, горива, детергената и сл.) у реку;

– власници односно корисници плутајућих објеката су обавезни да након окончања свих радова на изградњи одржавају максимални ниво комуналне хигијене;

– у случају напуштања локације, власник је обавезан да у року од седам дана уклони изграђени прилаз и плутајуће објекте и локацију доведе у првобитно стање;

– на плутајуће објекте се не смеју постављати јаки рефлектори и ласери (ротирајући и фиксни) усмерени у висину или ка реци, како би се избегли негативни ефекти на миграторне врсте птица. Осветљење треба поставити тако да испуни услове за безбедност прилаза људи и безбедност речне пловидбе и при томе избећи осветљавање шире околне објекта;

– власник, односно корисник пловила је дужан да спречи нагомилавање отпада донесеног реком и да га редовно уклања;

– објекти морају да задовоље важеће законе и прописе који третирају проблематику буке.

17. Заштита животне средине

Планирати изградњу водонепропусног платоа за мипулацију са отпадним материјама и материјалима пореклом из уклоњених пловних објеката, са сабирним шахтом за прикупљање процедурних вода, без могућности оцеђивања у реку.

18. Зелене површине

Решењем о стављању под заштиту природног добра „Велико ратно острво”, исто је поверено на управљање, односно старање ЈКП „Зеленило – Београд”. Такође се Одлуком о уређивању и одржавању паркова, зелених и рекреативних површина („Службени лист града Београда”, бр. 12/01, 15/01, 11/05, 23/05 и 29/07) одређене зелене јавне површине дуж уређених обала река које уређује и одржава ЈКП „Зеленило – Београд”.

За потребе ЈКП „Зеленило – Београд”, предвиђена су пристаништа која су у функцији пристајања њихових пловила:

Река Дунав – десна обала – ст. km. 1169+000 – 1170+0000, место СЦ „25 Мај” до платоа Кула „Небојша”, дужине од 25 m, један пловни пристан,

Река Дунав – десна обала – ст. km. 1171+500 – 1173+500, потез рукавац Дунава, дуж комплекса хотела Југославија до старе Капетаније Земун, два пловна пристана са дужином обале од по 25.0 m,

Река Сава – десна обала – ст. km. 0+250 – 0+400, потез Савско пристаниште, дужина до 25 m, за један пловни пристан,

Река Сава – десна обала – ст. km. 2+750 – 3+250, потез савски амфитеатар – Београдски сајам, дужина од 25.0 m, за један пловни пристан,

Река Сава – лева обала – ст. km. 1+750 – 2+250, потез „Старо сајмиште”, дужина од 25 m, за један пловни пристан,

Река Сава – лева обала – ст. km. 6+000 – 7+250, потез новобеоградски блокови, дужина од 50.00 m, за два пловна пристана.

19. Мере заштите од пожара

Ради заштите од пожара плутајући објекти морају бити реализовани према техничким противпожарним прописима, стандардима и нормативима:

Планираним пловилима мора бити обезбеђен приступни пут за ватрогасна возила, најдаље 25 m од објекта, ширине 6m за двосмерно или 3.5 m за једносмерно кретање, са кружном или Т окретницом у складу са Правилником о техничким нормативима за приступне путеве... („Службени лист СРЈ”, број 8/95).

Предвидети хидрантску мрежу у близини пловила, са удаљењем спољних хидраната максимум 80.0 m од објеката, сходно Правилнику о техничким нормативима за спољну и унутрашњу хидрантску мрежу за гашење пожара („Службени лист СФРЈ”, број 30/91).

Предвидети приступне путеве за ватрогасни брод, односно обезбедити простор од мин.15.0 m између плутајућих објеката и 20.0 m лево и десно од пристана за ватрогасни брод.

Планским решењем, које је усклађено са дописом Управе за заштиту спасавања у Београду, број 217-2/06, омогућења је брза и ефикасна интервенција ватрогасних возила и ватрогасног брода.

20. Зоне за одлагање уклоњених пловила

Зоне које се препоручују за одлагање нерегистрованих, неисправних и бесправно постављених пловних објеката су:

Десна обала реке Саве од km 18 до km 20

Река Дунав, рукавац Госпашин канал, km 1153-1161

Водопривредно предузеће спроводи оперативно-техничке послове уклањања, чувања, растављања и одлагања на комуналну депонију принудно уклоњених пловила, самостално или преко организације овлашћене за обављање тих послова”.

Спровођење

Процедура за постављање пловила дефинисана је одлуком. У складу са тим власник пловила дужан је да за постављање пловила прибави услове и сагласности од свих надлежних институција.

Све акваторије које се користе за постављање пловила морају бити обележене од стране овлашћене установе.

Сви грађевински радови на обали неопходни за постављање и функционисање пловила, пројектују се и изводе у складу са Законом о планирању и изградњи („Службени гласник РС”, бр. 72/09 и 81/09), на основу урбанистичких планова.

Овај план је урађен у складу са важећим детаљним, регулационим и плановима детаљне регулације и преузете су њихове одредбе и планска решења.

У план су уграђене одредбе и планска решења из следећих урбанистичких планова:

– Генерални план Београда („Службени лист града Београда” бр. 27/03, 25/05)

– Измена и допуна ДУП-а уређења обала у Земуну (од ресторана Шаран до хотела Југославија) („Службени лист града Београда”, број 16/90)

– ДУП спортско рекреативног центра Ада Циганлија („Службени лист града Београда”, број 25/80)

– ДУП савске обале („Службени лист града Београда”, број 01/81)

– ПДР Старог језгра Земун („Службени лист града Београда”, број 34/03)

– ПДР привредне зоне Горњи Земун – зоне 3 и 4 („Службени лист града Београда”, број 14/05)

– ПДР за саобраћајни потез унутрашњег магистралног полупрстана од саобраћајнице Т6 до Панчевачког моста – деоница од улице Тошин бунар до чвора Аутокоманда („Службени лист града Београда”, број 30/07)

– ПДР за саобраћајницу северна тангента од саобраћајнице Т6 до Панчевачког пута – сектор 2 (деоница од Зрењанинског пута – М 24.1 до Панчевачког пута М 1.9) („Службени лист града Београда”, број 5/07)

– Одлука о одређивању урбанистичких планова који у целини и деловима нису у супротности са законом о планирању и изградњи („Службени лист града Београда”, бр. 30/03, 23/04), којом се наведени план спроводи у целини.

Саставни део овог плана су:

Б. Табела: Посебна правила за постављање пловила по зонама

В. Графички прилози

Г. Документација плана

Д. Каталог места на којима је могуће постављање пловила са посебним правилима по зонама.


Даном ступања на снагу овог плана, престаје да важи План места за постављање пловног објекта на делу обале и воденог простора на територији града Београда („Службени лист града Београда”, број 4/07).


Овај план ступа на снагу осмог дана од дана објављивања у „Службеном листу града Београда”.

Скупштина града Београда

Број 35-269/11-С, 11. априла 2011. године

Председник
Александар Антић, с. р.

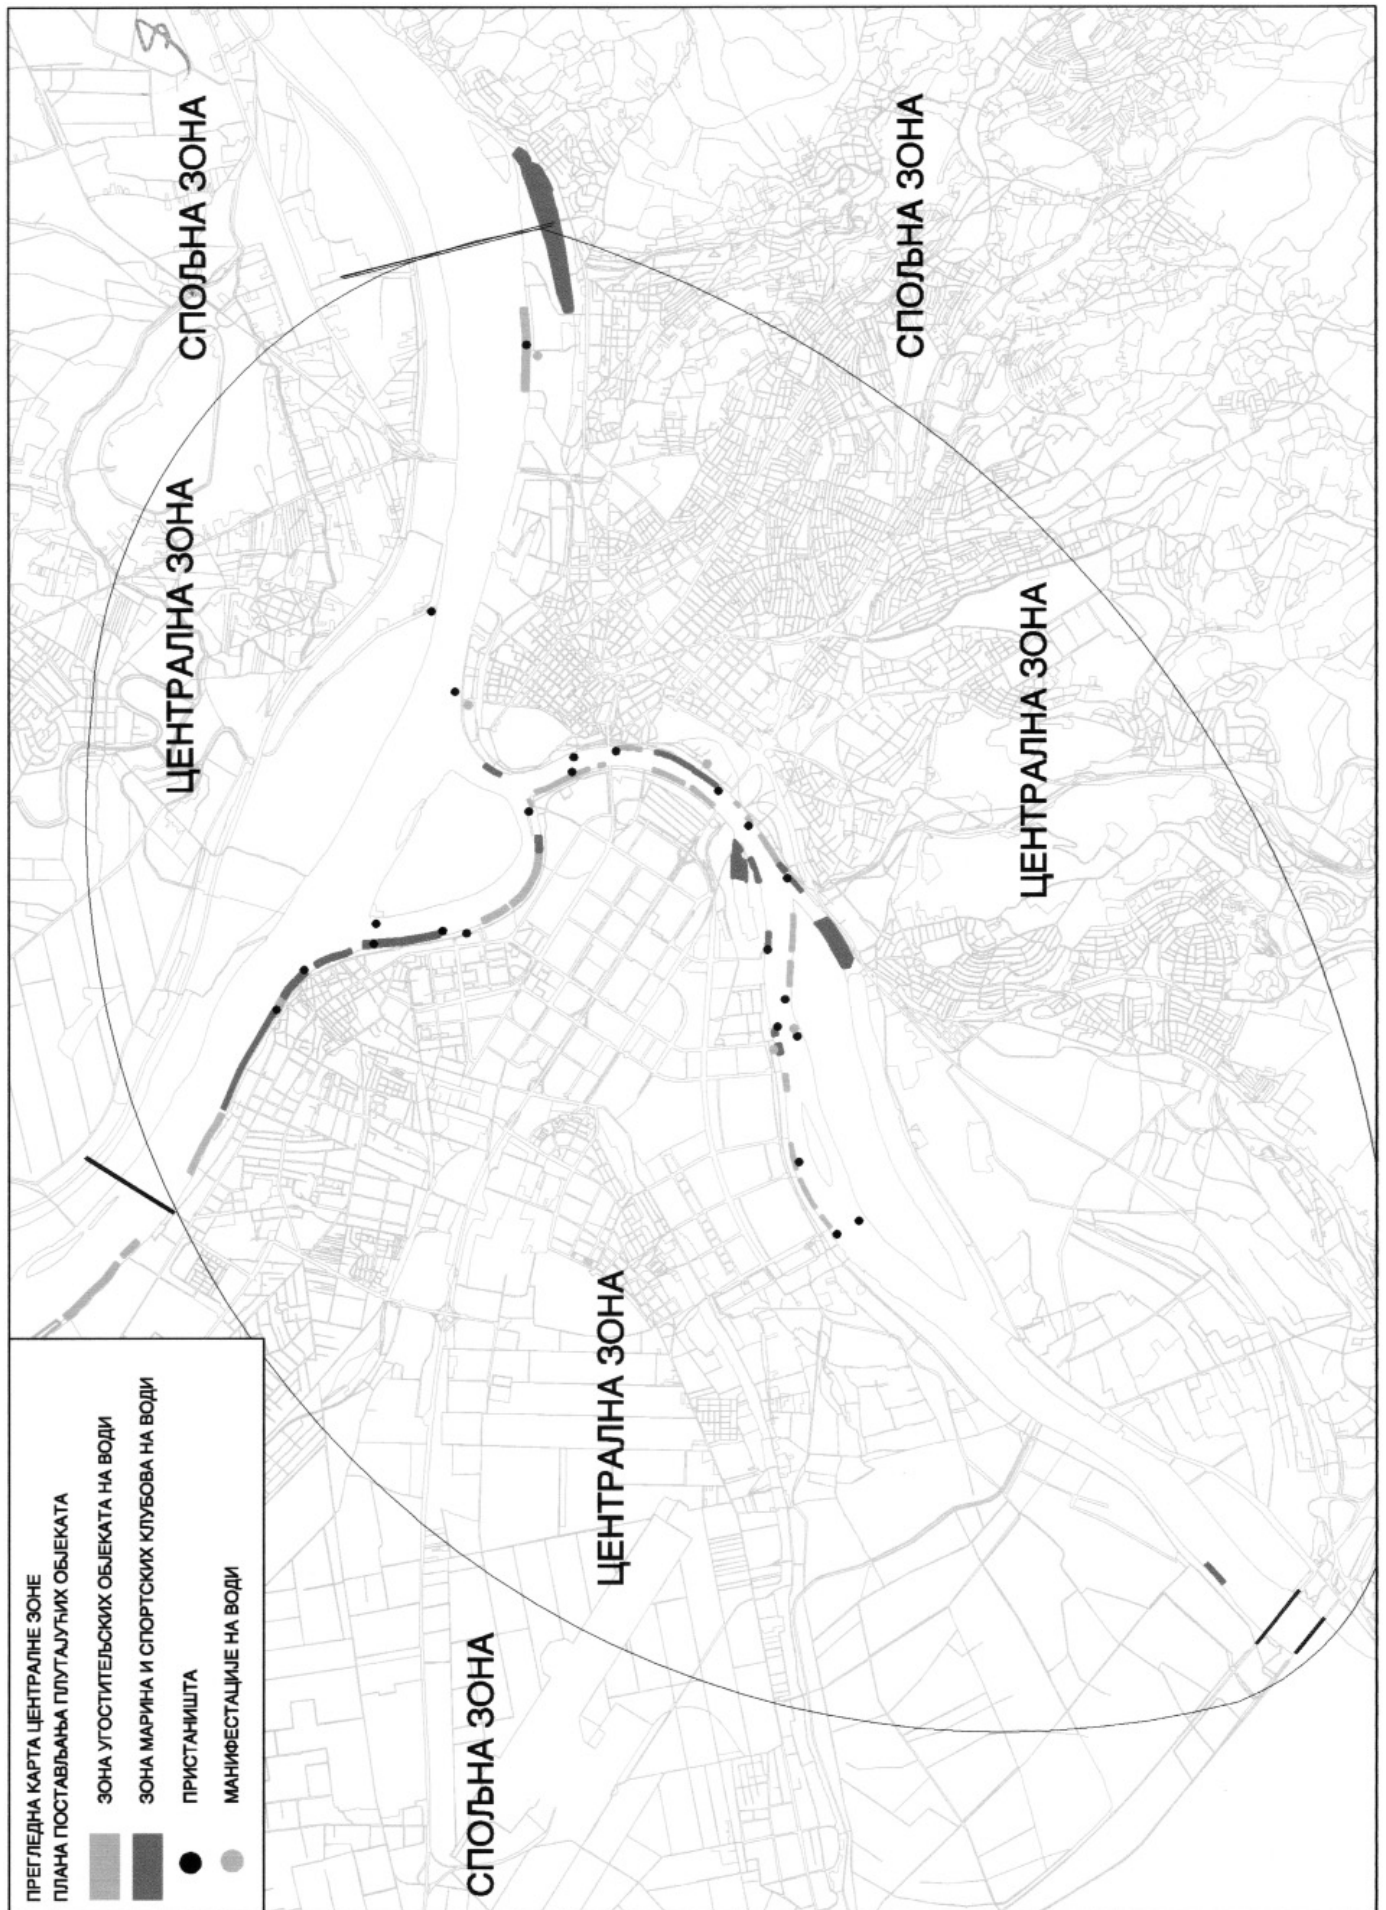

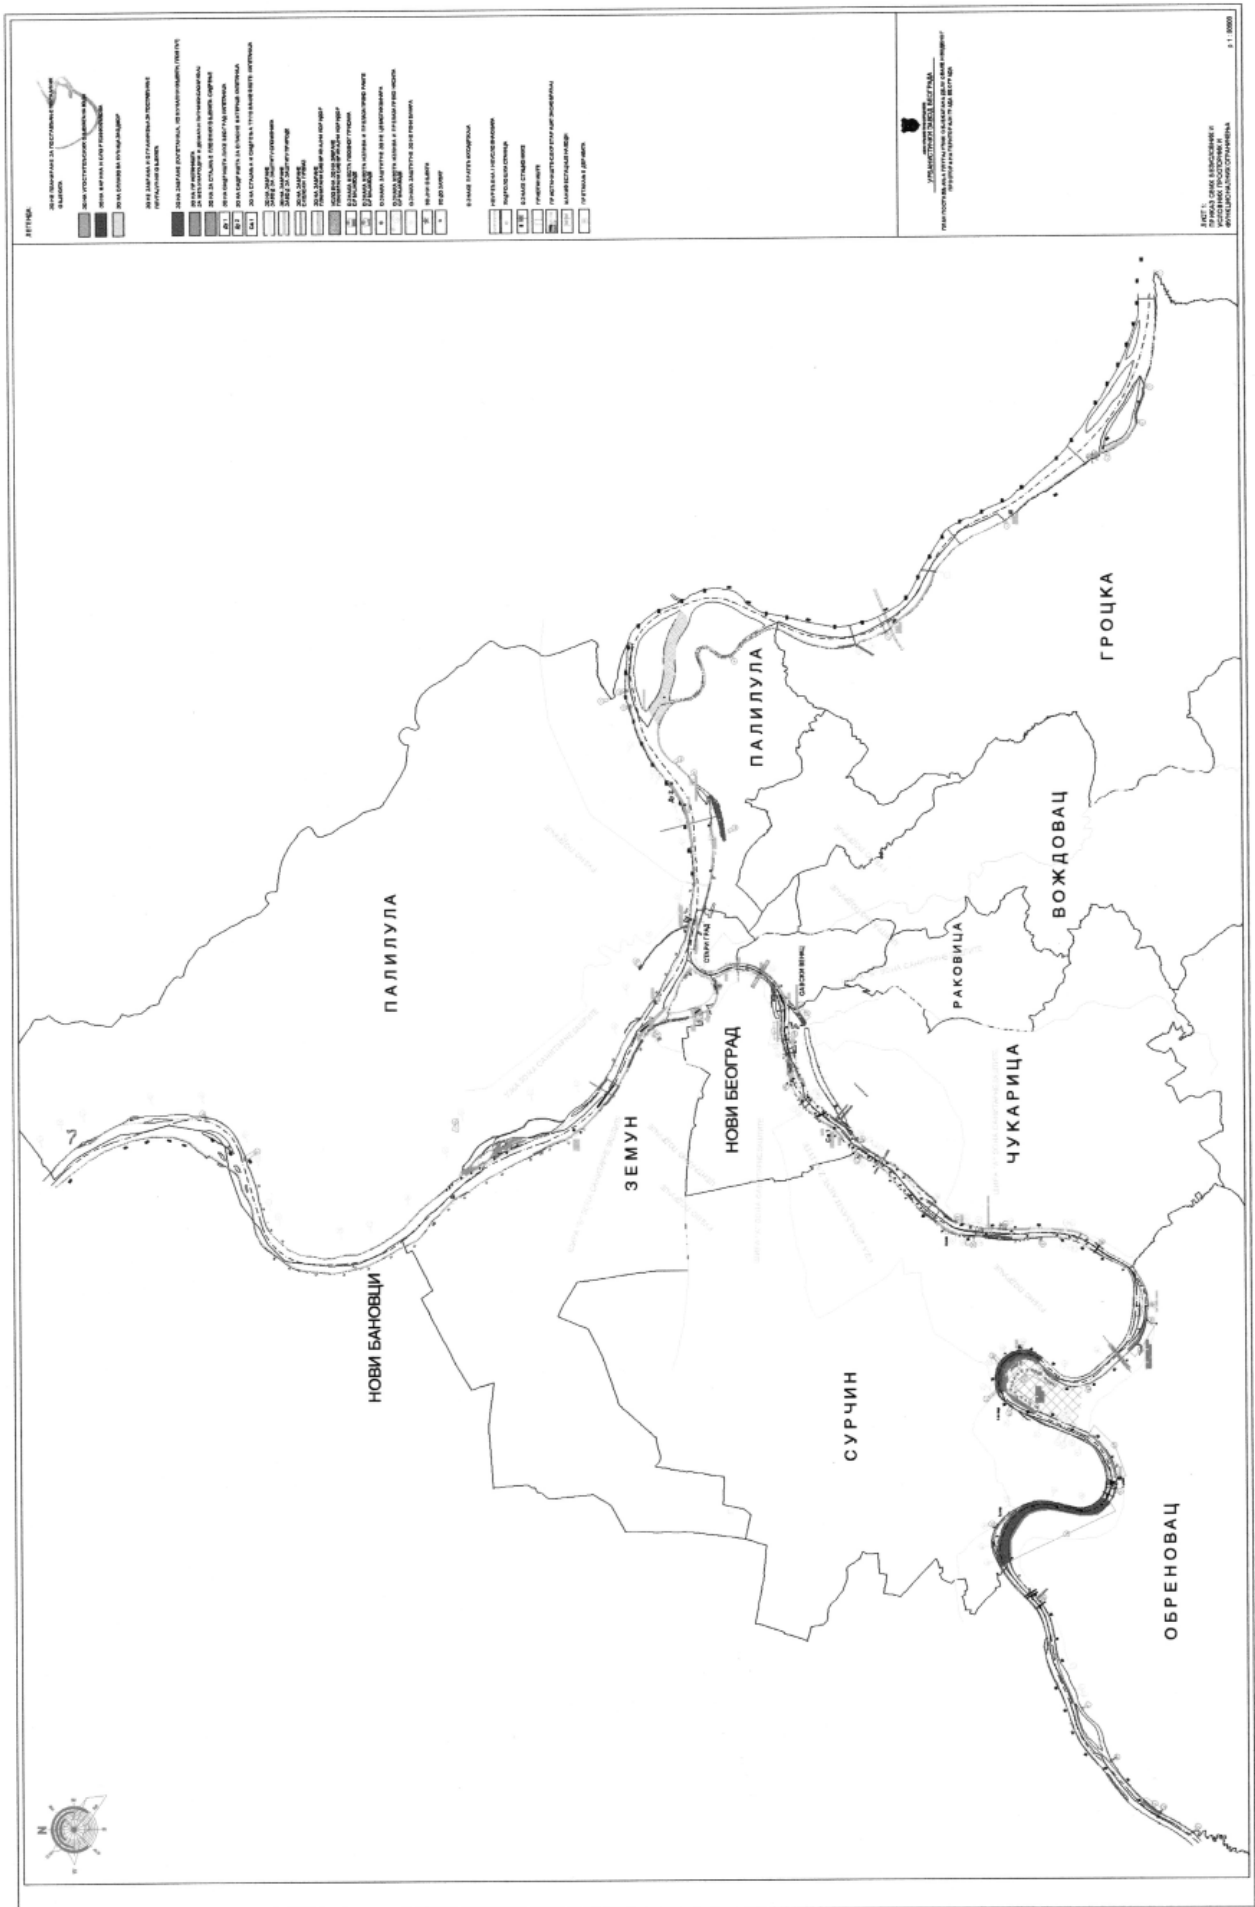

Скупштина града Београда, на седници одржаној 11. априла 2011. године, на основу члана 31. Статута града Београда („Службени лист града Београда”, бр. 39/08 и 6/10) и члана 8. Одлуке о условима и начину постављања привремених објеката на јавним површинама у Београду („Службени лист града Београда”, бр. 31/02, 11/05, 29/07, 61/09 и 24/10), донела је

ПЛАН

ПОСТАВЉАЊА ПРИВРЕМЕНИХ ОБЈЕКТА НА ЈАВНИМ ПОВРШИНАМА У БЕОГРАДУ ПОДРУЧЈЕ ГРАДСКЕ ОПШТИНЕ МЛАДЕНОВАЦ

I. ОПШТЕ ОДРЕДБЕ

Постављање привремених објеката на јавним површинама градских општина врши се сагласно Одлуци о условима и начину постављања привремених објеката на јавним површинама у Београду (“Службени лист града Београда”, бр. 31/02- пречишћен текст 11/05, 29/07, 61/09 и 24/10).

Овим планом утврђују се локације-места и услови постављања привремених објеката, њихова врста, тип, величина и намена, на јавним површинама подручја градске општине Младеновац.

II. ЛОКАЦИЈЕ И ОБЈЕКТИ

ЛОКАЦИЈА 1 – парк између Улице Краља Петра I, улице Јанка Катића и Улице краља Александра Обреновића, кп. бр.2103 КО Варош Младеновац.

Објекат 1 – киоск, тип „стари београдски”, бруто површине 9,5 м², трговина

Објекат 2 – киоск, тип „стари београдски”, бруто површине 9,5 м², трговина

Објекат 3 – киоск, тип „стари београдски”, бруто површине 9,5 м², трговина

ЛОКАЦИЈА 2 – угао Улице краља Александра Обреновића и улице Николе Пашића, кп. бр. 5796/3 КО Варош Младеновац.

Објекат 1 – киоск, тип „стари београдски”, бруто површине 9,5 м², трговина

ЛОКАЦИЈА 3 – угао Улице Јанка Катића и Улице краљице Марије,

кп. бр.1829 КО Варош Младеновац.

Објекат 1 – киоск, тип „стари београдски”, бруто површине 9,5 м², трговина

ЛОКАЦИЈА 4 – Улица Јанка Катића ка Улици Животе Ивановића, кп. бр.3035 КО

Варош Младеновац.

Објекат 1 – киоск, тип „стари београдски”, бруто површине 9,5 м², трговина

Објекат 2 – киоск, тип „стари београдски”, бруто површине 9,5 м², трговина

ЛОКАЦИЈА 5 – угао Улице Вука Караџића и Улице Јанка Катића, кп. бр.1744

КО Варош Младеновац.

Објекат 1 – киоск, тип „стари београдски”, бруто површине 9,5 м², трговина

ЛОКАЦИЈА 6 – Улица Вука Караџића, испред Спортског центра, кп. бр.1592 КО Варош Младеновац.

Објекат 1 – киоск, тип „стари београдски”, бруто површине 9,5 м², трговина

ЛОКАЦИЈА 7 – угао Улице Вука Караџића и Улице Кнеза Лазара, кп. бр.1637/1 КО Варош Младеновац.

Објекат 1 – киоск, тип „стари београдски”, бруто површине 9,5 м², трговина

ЛОКАЦИЈА 8 – угао Улице Николе Пашића и Радничке Улице, кп. бр. 3580/2 КО Варош Младеновац.

Објекат 1 – киоск, тип „стари београдски”, бруто површине 9,5 м², трговина

ЛОКАЦИЈА 9 – угао Космајске улице и Улице Вука Караџића, кп. бр. 3795 КО Варош Младеновац.

Објекат 1 – киоск, тип „стари београдски”, бруто површине 9,5 м², трговина

ЛОКАЦИЈА 10 – Улица Краља Петра I, преко пута хотела „Селтерс”, кп. бр.3902/1 КО Варош Младеновац.

Објекат 1 – киоск, тип „стари београдски”, бруто површине 9,5 м², трговина

ЛОКАЦИЈА 11 – Улица Краља Петра I, код предузећа „Минел”, кп. бр.2880/1 КО Варош Младеновац.

Објекат 1 – киоск, тип „стари београдски”, бруто површине 9,5 м², трговина

ЛОКАЦИЈА 12 – Улица Јанка Катића, испред зграде Градске општине Младеновац, поред аутобуског стајалишта, кп. бр. 2968/2 КО Варош Младеновац.

Објекат 1 – киоск, тип „стари београдски”, бруто површине 9,5 м², трговина

ЛОКАЦИЈА 13 – село Међулужје, центар села, кп. бр. 4078 КО Међулужје.

Објекат 1 – киоск, тип „стари београдски”, бруто површине 9,5 м², трговина

ЛОКАЦИЈА 14 – село Велика Крсна, центар села, кп. бр.10543 КО Велика Крсна.

Објекат 1 – киоск, тип „стари београдски”, бруто површине 9,5 м², трговина

ЛОКАЦИЈА 15 – село Јагњило, центар села, кп. бр. 2052 КО Јагњило.

Објекат 1 – киоск, тип „стари београдски”, бруто површине 9,5 м², трговина

ЛОКАЦИЈА 16 – село Пружатово, центар села, кп. бр.477 КО Пружатово.

Објекат 1 – киоск, тип „стари београдски”, бруто површине 9,5 м², трговина

ЛОКАЦИЈА 17 – село Велика Иванча, центар села, кп. бр.2130/1 КО Велика Иванча.

Објекат 1 – киоск, тип „стари београдски”, бруто површине 9,5 м², трговина

ЛОКАЦИЈА 18 – село Кораћица, центар села, кп. бр.2599/2 КО Кораћица.

Објекат 1 – киоск, тип „стари београдски”, бруто површине 9,5 м², трговина

ЛОКАЦИЈА 19 – село Влашка, центар села, кп. бр. 5856/3 КО Влашка.

Објекат 1 – киоск, тип „стари београдски”, бруто површине 9,5 м², трговина

ЛОКАЦИЈА 20 – село Шепшин, центар села, кп. бр. 1528 КО Шепшин.

Објекат 1 – киоск, тип „стари београдски”, бруто површине 9,5 м², трговина

ЛОКАЦИЈА 21 – село Сенаја, центар села, кп. бр. 433/1 КО Сенаја.

Објекат 1 – киоск, тип „стари београдски”, бруто површине 9,5 м², трговина

Овим планом утврђено је постављање 24 привремена објекта – киоска, на 21. локацији на подручју градске општине Младеновац.

Намена објеката назначена као трговина подразумева продају робе на мало: штампе, дуванских производа, безалкохолних пића и кондиторских производа у фабричком паковању, папирне галантерије, играчака, прибора за личну

хигијену и сл., телефонских картица, карата за јавни градски превоз и цвећа.

Ближе дефинисање места постављања, као и услова по локацијама и објектима, обавиће се у поступку спровођења плана, кроз елаборат разраде места постављања.

Елаборат разраде места постављања садржи ситуациону разраду места постављања и приказ објекта који се поставља, на које је дата сагласност Секретаријата за урбанизам и грађевинске послове и Секретаријата за саобраћај, а по потреби надлежних јавних комуналних предузећа и субјекта који управља површином на којој се објекат поставља.

III. СПРОВОЂЕЊЕ ПЛАНА

Овај план спроводи организациона јединица управе градске општине Младеновац, надлежна за комуналне послове, доделом места постављања и издавањем одобрење за постављање.

IV. ЗАВРШНЕ ОДРЕДБЕ

Елаборат плана садржи текстуални и графички део .

Текстуални део: I ОПШТЕ ОДРЕДБЕ

II ЛОКАЦИЈЕ И ОБЈЕКТИ

III СПРОВОЂЕЊЕ ПЛАНА

Графички део: I – ПРЕГЛЕДНА КАРТА ЛОКАЦИЈА 1:5000

Ступањем на снагу овог плана престаје да важи План постављања привремених монтажних објеката на јавним површинама у на подручју општине Младеновац („Службени лист града Београда”, број 11/06).

План ступа на снагу осмог дана по објављивању у „Службеном листу града Београда” и важи у периоду од пет (5) година.

Скупштина града Београда

Број 353-246/11-С, 11. априла 2011. године

Председник
Александар Антић, с. р.

Скупштина града Београда на седници одржаној 11. априла 2011. године, на основу члана 31. Статута града Београда („Службени лист града Београда”, бр. 39/08 и 6/10) и чл. 8. и 10. Одлуке о условима и начину постављања привремених објеката на јавним површинама у Београду („Службени лист града Београда”, бр. 31/02, 11/05, 29/07, 61/09 и 24/10), донела је

ПЛАН

ПОСТАВЉАЊА ПРИВРЕМЕНИХ ОБЈЕКТА НА ЈАВНИМ ПОВРШИНАМА У БЕОГРАДУ ПОДРУЧЈЕ ГРАДСКЕ ОПШТИНЕ СТАРИ ГРАД

I. ОПШТЕ ОДРЕДБЕ

Постављање привремених објеката на јавним површинама градских општина врши се сагласно Одлуци о условима и начину постављања привремених објеката на јавним површинама у Београду („Службени лист града Београда”, бр. 31/02 – пречишћен текст 11/05, 29/07, 61/09 и 24/10).

Овим планом утврђују се локације – места и услови постављања привремених објеката, њихова врста, тип, величина и намена, на јавним површинама подручја градске општине Стари град.

II. ЛОКАЦИЈЕ И ОБЈЕКТИ

ЛОКАЦИЈА 1 – Улица кнеза Михаила на углу са Сремском улицом, испред зграде бр. 1, до оgrade улаза у подземни пешачки пролаз.

Објекат 1 – киоск, тип „стари београдски”, бруто површине 4,5 m², трговина

ЛОКАЦИЈА 2 – Улица Обилићев венац, поред зграде бр.16, десно од степеништа ка

Улици Маршала Бирјузова, испред гараже „Паркинг сервис”.

Објекат 1 – киоск, тип „стари београдски”, бруто површине 4,5 m², трговина.

ЛОКАЦИЈА 3 – Змај Јовина улица, испред зграде бр. 17, поред улаза у пошту према Улици Васе Чарапића.

Објекат 1 – Киоск, тип „стари београдски”, бруто површине 4,5 m², трговина.

ЛОКАЦИЈА 4 – Трг Републике, испред зграде бр. 5, иза стајалишта аутобуса бр. 37, ка згради „Инекс”.

Објекат 1 – киоск, тип „стари београдски”, бруто површине 4,5 m², трговина.

ЛОКАЦИЈА 5 – Трг републике, испред зграде бр. 5, поред мале фонтане, у правцу пешачког прелаза.

Објекат 1 – киоск, тип „стари београдски”, бруто површине 4,5 m², трговина.

ЛОКАЦИЈА 6 – Чика Љубина улица, испред зграде бр. 19, „Сервантес центар”.

Објекат 1 – киоск, тип „стари београдски”, бруто површине 4,5 m², трговина.

ЛОКАЦИЈА 7 – Призренскај улица, преко пута Хотела “Балкан”, десно од пешачког прелаза.

Објекат 1 – киоск, тип „стари београдски”, бруто површине 4,5 m², трговина.

ЛОКАЦИЈА 8 – Влајковићева улица на углу са Тргом Николе Пашића, према парку код зграде Савезне скупштине.

Објекат 1 – киоск, тип „стари београдски”, бруто површине 4,5 m², трговина.

ЛОКАЦИЈА 9 – Влајковићева улица на углу са Косовском улицом, према парку код зграде Савезне скупштине.

Објекат 1 – киоск, тип „стари београдски”, бруто површине 4,5 m², трговина.

ЛОКАЦИЈА 10 – Косовска улица, ка углу са Таковском улицом, према парку код зграде Савезне скупштине.

Објекат 1 – киоск, тип „стари београдски”, бруто површине 4,5 m², трговина.

ЛОКАЦИЈА 11 – Дечанска улица на углу са Македонском улицом, испред зграде

„Дома омладине”, према Македонској улици.

Објекат 1 – киоск, тип „стари београдски”, бруто површине 4,5 m², трговина.

ЛОКАЦИЈА 12 – Дечанска улица на углу са Нушићевом улицом, до оgrade улаза у подземни пешачки пролаз.

Објекат 1 – киоск, тип „стари београдски”, бруто површине 4,5 m², трговина.

ЛОКАЦИЈА 13 – Македонска улица, испред зграде „Политика”, ка улазу на паркинг.

Објекат 1 – киоск, тип „стари београдски”, бруто површине 4,5 m², трговина.

ЛОКАЦИЈА 14 – Улица кнеза Милоша, испред зграде бр. 12, на углу са улицом Краља Милана.

Објекат 1 – киоск, тип „стари београдски”, бруто површине 4,5 m², трговина.

ЛОКАЦИЈА 15 – Улица кнеза Милоша, на углу са Булеваром краља Александра, поред стазе улаза у Пионирски парк.

Објекат 1 – киоск, тип „стари београдски”, бруто површине 4,5 m², трговина.

ЛОКАЦИЈА 16 – Улица кнеза Милоша, испред зграде бр. 23, ка углу са улицом Краља Милана.

Објекат 1 – киоск, тип „стари београдски”, бруто површине 4,5 m², трговина.

ЛОКАЦИЈА 17 – Улица Топличин венац, испред зграде бр. 14, на углу са Поп Лукином улицом.

Објекат 1 – киоск, тип „стари београдски”, бруто површине 4,5 m², трговина.

ЛОКАЦИЈА 18 – Теразије, испред зграде бр. 17, уз задњу страну улаза у подземни пешачки пролаз.

Објекат 1 – киоск, тип „стари београдски”, бруто површине 4,5 m², трговина.

ЛОКАЦИЈА 19 – Теразије, испред зграде бр. 29, апотеке „Београд”, уз задњу страну

улаза у подземни пешачки пролаз.

Објекат 1 – киоск, тип „стари београдски”, бруто површине 4,5 m², трговина.

ЛОКАЦИЈА 20 – Теразије, испред зграде бр. 16, испред хотела «Балкан», уз задњу страну улаза у подземни пешачки пролаз.

Објекат 1 – киоск, тип „стари београдски”, бруто површине 4,5 m², трговина.

ЛОКАЦИЈА 21 – Улица краља Милана, лево од Улице Косовке девојке, гледано из улице Краља Милан.

Објекат 1 – киоск, тип „стари београдски”, бруто површине 4,5 m², трговина.

ЛОКАЦИЈА 22 – Студентски трг, врх острва наспрам зграде „Коларчев народни универзитет”, ка Узун Мирковој улици.

Објекат 1 – киоск, тип „стари београдски”, бруто површине 4,5 m², трговина.

ЛОКАЦИЈА 23 – Булевар деспота Стефана, испред зграде бр. 2, иза стајалишта аутобуских линија бр.27 и 27е.

Објекат 1 – киоск, тип „стари београдски”, бруто површине 4,5 m², трговина.

ЛОКАЦИЈА 24 – Булевар деспота Стефана, почетна станица аутобуских линија бр. 32е и 35.

Објекат 1 – киоск, тип „стари београдски”, бруто површине 4,5 m², трговина.

ЛОКАЦИЈА 25 – Француска улица на углу са улицом Браће Југовића, испред зграде бр. 5.

Објекат 1 – киоск, тип „стари београдски”, бруто површине 4,5 m², трговина.

ЛОКАЦИЈА 26 – Улица краља Петра на углу са улицом Господар Јовановом, ка школи „Михајло Петровић Алас”.

Објекат 1 – киоск, тип „стари београдски”, бруто површине 4,5 m², трговина.

ЛОКАЦИЈА 27 – Булевар Деспота Стефана, испред зграде бр. 12, на углу са Скадарском улицом.

Објекат 1 – киоск, тип „стари београдски”, бруто површине 4,5 m², трговина.

ЛОКАЦИЈА 28 – Булевар деспота Стефана испред зграде бр. 17, према Цетињској улици.

Објекат 1 – киоск, тип „стари београдски”, бруто површине 4,5 m², трговина.

ЛОКАЦИЈА 29 – Палмотићева улица, испред зграде бр. 12, према Светогорској улици.

Објекат 1 – киоск, тип „стари београдски”, бруто површине 4,5 m², трговина.

ЛОКАЦИЈА 30 – Улица Џорџа Вашингтона, испред зграде бр. 2, на углу са Цетињском улицом.

Објекат 1 – киоск, тип „стари београдски”, бруто површине 4,5 m², трговина.

ЛОКАЦИЈА 31 – Улица Џорџа Вашингтона, испред зграде бр. 13, на углу са Булеваром деспота Стефана.

Објекат 1 – киоск, тип „стари београдски”, бруто површине 4,5 m², трговина.

ЛОКАЦИЈА 32 – Улица Џорџа Вашингтона, испред зграде бр. 15, до стајалишта

трамвајске линије бр. 2 и 5.

Објекат 1 – киоск, тип „стари београдски”, бруто површине 4,5 m², трговина.

ЛОКАЦИЈА 33 – Улица Џорџа Вашингтона, на углу са Палмотићевом улицом,

испред зграде бр. 40, према Улици Џорџа Вашингтона.

Објекат 1 – киоск, тип „стари београдски”, бруто површине 4,5 m², трговина.

ЛОКАЦИЈА 34 – Улица Џорџа Вашингтона, испред пијаце „Скадарлија”, десно од

трамвајског стајалишта гледано из Улице Џорџа Вашингтона.

Објекат 1 – киоск, тип „стари београдски”, бруто површине 4,5 m², трговина.

ЛОКАЦИЈА 35 – Улица Џорџа Вашингтона, на углу са Дринчићевом улицом, испред зграде бр. 1.

Објекат 1 – киоск, тип „стари београдски”, бруто површине 4,5 m², трговина.

ЛОКАЦИЈА 36 – Улица Џорџа Вашингтона, на углу са Таковском улицом, уз ограду школе „Вук Караџић”.

Објекат 1 – киоск, тип „стари београдски”, бруто површине 4,5 m², трговина.

ЛОКАЦИЈА 37 – Венизелосова улица, испред зграде бр. 18, на углу са улицом Ђорђа Јовановића.

Објекат 1 – киоск, тип „стари београдски”, бруто површине 4,5 m², трговина.

ЛОКАЦИЈА 38 – Улица Гундулићев венац, испред зграде бр. 35, на углу са Улицом Јелисавете Начић.

Објекат 1 – киоск, тип „стари београдски”, бруто површине 4,5 m², трговина.

ЛОКАЦИЈА 39 – Француска улица, код зграде бр. 59.

Објекат 1 – киоск, тип „стари београдски”, бруто површине 4,5 m², трговина.

ЛОКАЦИЈА 40 – Булевар Деспота Стефана на углу са Палмотићевом улицом, испред зграде Института за ментално здравље.

Објекат 1 – киоск, тип „стари београдски”, бруто површине 4,5 m², трговина.

ЛОКАЦИЈА 41 – Булевар деспота Стефана, на углу са Улицом војводе Добрњца,

ка Ботаничкој башти.

Објекат 1 – киоск, тип „стари београдски”, бруто површине 4,5 m², трговина.

ЛОКАЦИЈА 42 – Улица цара Душана на углу са Доситејевом улицом, испред зграде бр. 84.

Објекат 1 – киоск, тип „стари београдски”, бруто површине 4,5 m², трговина.

ЛОКАЦИЈА 43 – Улица цара Душана, испред зграде бр. 55-55а.

Објекат 1 – киоск, тип „стари београдски”, бруто површине 4,5 m², трговина.

ЛОКАЦИЈА 44 – Улица цара Душана, испред зграде бр. 34, код самопослуге

„Вишњица”.

Објекат 1 – киоск, тип „стари београдски”, бруто површине 4,5 m², трговина.

ЛОКАЦИЈА 45 – Улица Цара Душана, испред зграде бр. 12, испред предузећа

„Стаклопан”.

Објекат 1 – киоск, тип „стари београдски”, бруто површине 4,5 m², трговина.

ЛОКАЦИЈА 46 – Улица цара Душана, испред зграде бр. 7, до стајалишта трамваја бр. 2 и 5.

Објекат 1 – киоск, тип „стари београдски”, бруто површине 4,5 m², трговина.

ЛОКАЦИЈА 47 – Цариградска улица на углу са улицом Војводе Добриња,

на улазу у парк наспрам ресторана „Стара Херцеговина”.

Објекат 1 – киоск, тип „стари београдски”, бруто површине 4,5 m², трговина.

ЛОКАЦИЈА 48 – Улица Високог Стевана, испред зграде бр. 35, Самачки хотел.

Објекат 1 – киоск, тип „стари београдски”, бруто површине 4,5 m², трговина.

ЛОКАЦИЈА 49 – Улица Високог Стевана, на углу са улицом Браће Барух,

уз ограду школе „Браћа Барух”.

Објекат 1 – киоск, тип „стари београдски”, бруто површине 4,5 m², трговина.

ЛОКАЦИЈА 50 – Улица Тадеуша Кошћушка испред „Ваздухопловне академије”, лево од улаза у двориште постројано из улице Тадеуша Кошћушка.

Објекат 1 – киоск, тип „стари београдски”, бруто површине 4,5 m², трговина.

ЛОКАЦИЈА 51 – Улица Тадеуша Кошћушка, на делу између Дунавског кеја и аутобуске окретнице линије бр. 24 и 79, код ресторана „Пантареи” и ЈП СРПЦ „Милан Гале Мушкатировић”.

Објекат 1 – киоск, тип „стари београдски”, бруто површине 4,5 m², трговина.

ЛОКАЦИЈА 52 – Улица дунавски кеј, на почетку паркинга у правцу зграде бр.7.

Објекат 1 – киоск, тип „стари београдски”, бруто површине 4,5 m², трговина.

ЛОКАЦИЈА 53 – Улица Обилићев ванац на углу са Улицом Кнеза Михаила, испред зграде бр. 32, РК „Београд”.

Објекат 1 – киоск, тип „стари београдски”, бруто површине 4,5 m², трговина

Овим планом утврђено је постављање 53. привремена објекта – киоска, на 53. локације на подручју градске општине Стари град.

Намена објекта назначена као трговина подразумева продају робе на мало: часописа, штампе, дуванских производа, пића и кондиторских производа у оригиналном фабричком паковању, папирне галантерије, играчака, цвећа, прибора за личну хигијену, телефонских картица и карата за јавни градски превоз и других сличних производа.

Ближе дефинисање места постављања, као и услова по локацијама и објектима, обавиће се у поступку спровођења плана, кроз елаборат разраде места постављања.

Елаборат разраде места постављања садржи ситуациону разраду места постављања и приказ објекта који се поставља, на које је дата сагласност Секретаријата за урбанизам и грађевинске послове и Секретаријата за саобраћај, а по потреби надлежних јавних комуналних предузећа и Завода за заштиту споменика културе.

III. СПРОВОЂЕЊЕ ПЛАНА

Овај план спроводи Организациона јединица Управе градске општине Стари град, надлежна за комуналне послове, доделом места постављања и издавањем одобрење за постављање.

IV. ЗАВРШНЕ ОДРЕДБЕ

Елаборат Плана садржи текстуални и графички део .

Текстуални део: I ОПШТЕ ОДРЕДБЕ

II ЛОКАЦИЈЕ И ОБЈЕКТИ

III СПРОВОЂЕЊЕ ПЛАНА

Графички део: 1 – ПРЕГЛЕДНА КАРТА ЛОКАЦИЈА 1:5 000

Плана ступа на снагу осмог дана по објављивању у „Службеном листу града Београда” и важи наредних пет година.

Ступањем на снагу овог Плана, осмог дана по објављивању у „Службеном листу града Београда”, престаје да важи План постављања привремених објеката на јавним површинама у Београду – подручје општине Стари град („Службени лист града Београда” број 11/05 и 35/08).

Скупштина града Београда

Број 353-247/11 – С, 11. априла 2011. године

Председник
Александар Антић, с. р.

Скупштина града Београда на седници одржаној 11. априла 2011. године, на основу чл. 13. и 14. Одлуке о постављању тезги и других покретних привремених објеката у Београду („Службени лист града Београда“ бр. 31/02, 5/03, 11/05, 18/06, 61/09 и 24/10) и члана 31. Статута града Београда („Службени лист града Београда”, бр. 39/08 и 6/10), донела је

ПЛАН

ПОСТАВЉАЊА ТЕЗГИ И ДРУГИХ ПОКРЕТНИХ ПРИВРЕМЕНИХ ОБЈЕКТА НА ЈАВНИМ ПОВРШИНАМА У БЕОГРАДУ „ПОДРУЧЈЕ ГРАДСКЕ ОПШТИНЕ ЗВЕЗДАРА”

I. ОПШТЕ ОДРЕДБЕ

Постављање тезги и других покретних привремених објеката на јавним површинама градских општина врши се сагласно Одлуци о постављању тезги и других покретних привремених објеката („Службени лист града Београда”, бр. 31/02, 5/03, 11/05, 18/06, 61/09 и 24/10).

Овим планом утврђују се локације-места на којима је могуће постављање тезги и других покретних привремених објеката, време коришћења тих места, трајање радног времена и типови објеката, њихова величина, намена и врста робе, на јавним површинама подручја општине Звездара.

II. ЛОКАЦИЈЕ И ОБЈЕКТИ

Конзерватори за сладолед и расхладне витрине уз малопродатне објекте и киоске

Конзерватор за сладолед је типски, отворени покретни објекат, израђен од метала, димензија 70 x 140 x 75 cm, површине 0,98 m².

Расхладна витрина је типски, отворени покретни објекат, израђен од метала, димензија 70 x 70 x 200 cm, површине 0,49 m².

ЛОКАЦИЈА 1 – Булевар краља Александра, код станице трамвајских линија 5 и 7, ка Дескашевој улици, уз киоск „Футура плус”.

Објекат 1 – расхладна витрина.

ЛОКАЦИЈА 2 – Булевар краља Александра, испред зграде бр. 391–393, код станице

трамвајских линија 5 и 7, плато, уз киоск СТР „Wella”.

Објекат 1 – расхладна витрина.

ЛОКАЦИЈА 3 – Булевар краља Александра бр. 459, испред СТР „Миловановић”, тротоар.

Објекат 1 – расхладна витрина.

Објекат 2 – конзерватор за сладолед.

ЛОКАЦИЈА 4 – Булевар краља Александра бр. 488а, испред пекаре „Ваган”.

Објекат 1 – расхладна витрина.

Објекат 2 – конзерватор за сладолед.

ЛОКАЦИЈА 5 – Булевар краља Александра, испред зграде бр. 518, (насеље Мали Мокри Луг), уз киоск „штампа систем”.

Објекат 1 – расхладна витрина.

ЛОКАЦИЈА 6 – Булевар краља Александра, испред зграде бр.525, код школе „Драгојло Дудић” (насеље Мали Мокри Луг), уз киоск ТР „Томислав”.

Објекат 1 – расхладна витрина.

Објекат 2 – конзерватор за сладолед.

ЛОКАЦИЈА 7 – Булевар краља Александра, испред зграде бр. 532а,б (насеље Мали

Мокри Луг), уз киоск „Футура плус”.

Објекат 1 – расхладна витрина.

ЛОКАЦИЈА 8 – Булевар краља Александра бр.548, „Јохајејо”.

Објекат 1 – расхладна витрина.

Објекат 2 – конзерватор за сладолед.

ЛОКАЦИЈА 9 – Дескашева улица, код зграде бр. 2, „Момировићево сокаче”.

Објекат 1 – расхладна витрина.

Објекат 2 – конзерватор за сладолед.

ЛОКАЦИЈА 10 – Улица Косте Нађа бр.29, ТР „Маркет Сава”.

Објекат 1 – расхладна витрина.

Објекат 2 – конзерватор за сладолед.

ЛОКАЦИЈА 11 – Улица Косте Нађа, код почетне станице аутобуске линије бр. 27, насеље Миријево, уз киоск „Штампа систем”.

Објекат 1 – расхладна витрина.

ЛОКАЦИЈА 12 – Улица устаничка бр. 170е, испред СТР „В.И.Б.”

Објекат 1 – расхладна витрина.

Објекат 2 – конзерватор за сладолед.

ЛОКАЦИЈА 13 – Устаничка улица, испред зграде бр. 194, плато, уз киоск „Штампа систем”.

Објекат 1 – расхладна витрина.

ЛОКАЦИЈА 14 – Устаничка улица, испред зграде бр. 197, код почетне станице аутобуске линије 31, уз киоск (објекат бр.1) „Софроније инг плус”.

Објекат 1 – расхладна витрина.

Објекат 2 – конзерватор за сладолед.

ЛОКАЦИЈА 15 – Устаничка улица, испред зграде бр. 197, код почетне станице аутобуске линије 31, уз киоск (објекат бр.2) „Софроније инг плус”.

Објекат 1 – расхладна витрина.

ЛОКАЦИЈА 16 – Улица устаничка бр. 222а, испред СТР „Грал”.

Објекат 1 – расхладна витрина.

Објекат 2 – конзерватор за сладолед.

ЛОКАЦИЈА 17 – Улица устаничка бр. 239, испред ТКР „Инес 2”

Објекат 1 – расхладна витрина.

ЛОКАЦИЈА 18 – Улица устаничка бр. 248а, испред „Мистер Мачак” д.о.о.

Објекат 1 – конзерватор за сладолед.

ЛОКАЦИЈА 19 – Улица краљице Марије бр. 51, испред СТЗР „Марко”.

Објекат 1 – расхладна витрина.

Објекат 2 – конзерватор за сладолед.

ЛОКАЦИЈА 20 – Улица миријевски венац бр. 12, испред СТР „Либра”.

Објекат 1 – расхладна витрина.

Објекат 2 – конзерватор за сладолед.

ЛОКАЦИЈА 21 – Улица миријевски венац, испред зграде бр. 18-20, код стајалишта ЈГС-а(насеље Миријево), уз киоск „Штампа систем”.

Објекат 1 – расхладна витрина.

ЛОКАЦИЈА 22 – Улица миријевски венац бр. 34в, испред СТР „Уна М”.

Објекат 1 – расхладна витрина.

Објекат 2 – конзерватор за сладолед.

ЛОКАЦИЈА 23 – Улица миријевски венац, код старе окретнице аутобуске линије 46, на стајалишту ЈГС-а, уз киоск СТР „Мира”.

Објекат 1 – расхладна витрина.

ЛОКАЦИЈА 24 – Улица Станка Врза, испред зграде Зубнотехничке школе, на углу са улицом Марка Орешковића, уз киоск „Ивановић спорт”, плато.

Објекат 1 – расхладна витрина.

Објекат 2 – конзерватор за сладолед.

ЛОКАЦИЈА 25 – Улица Семјела Бекета бр. 5, испред СТР”Анђела”.

Објекат 1 – расхладна витрина.

Објекат 2 – конзерватор за сладолед.

ЛОКАЦИЈА 26 – Улица 27. марта, испред парка Ђирило и Методије, код почетне станице аутобуских линија 27 и 32, уз киоск СТР „Вујке”.

Објекат 1 – расхладна витрина.

Објекат 2 – конзерватор за сладолед.

ЛОКАЦИЈА 27 – Улица 27. марта, испред зграде бр. 127, код Челопечке улице, уз киоск „Футура плус”.

Објекат 1 – расхладна витрина.

ЛОКАЦИЈА 28 – Улица Блаже Јовановића, код стајалишта ЈГС-а, испред пијаце (насеље Миријево), уз киоск СТР „Анђела”.

Објекат 1 – расхладна витрина.

Објекат 2 – конзерватор за сладолед.

ЛОКАЦИЈА 29 – Рузвелтова улица бр. 14, испред СТР „Вишња”.

Објекат 1 – расхладна витрина.

ЛОКАЦИЈА 30 – Улица Стјепана Митрова Љубише, на углу са Рузвелтовом улицом, код зграде бр. 46, уз киоск „Штампа систем”.

Објекат 1 – расхладна витрина.

ЛОКАЦИЈА 31 – Улица Војислава Илића, код Устаничке улице, станица ЈГС-а ка центру града, уз киоск „Штампа систем”.

Објекат 1 – расхладна витрина.

ЛОКАЦИЈА 32 – Улица Бранка Ђопића, испред зграде бр.1, паркинг, уз киоск ТР „Томислав”.

Објекат 1 – расхладна витрина.

Објекат 2 – конзерватор за сладолед.

ЛОКАЦИЈА 33 – Улица Димитрија Туцовића бр. 18, тро-тоар, испред „Селех-ин” д.о.о.-РЈ „Пума”.

Објекат 1 – расхладна витрина.

ЛОКАЦИЈА 34 – Улица Димитрија Туцовића бр. 96д, испред СТР”Каспер”.

Објекат 1 – расхладна витрина.

Објекат 2 – конзерватор за сладолед.

ЛОКАЦИЈА 35 – Улица Димитрија Туцовића бр. 152, испред „Špar II”.

Објекат 1 – расхладна витрина.

Објекат 2 – конзерватор за сладолед.

ЛОКАЦИЈА 36 – Улица Димитрија Туцовића, лево од улаза у комплекс Градске болнице, уз киоск „Штампа систем”.

Објекат 1 – расхладна витрина.

ЛОКАЦИЈА 37 – Улица Димитрија Туцовића бр. 154, испред СТР „Shop Chilli Villi”.

Објекат 1 – расхладна витрина.
 Објекат 2 – конзерватор за сладолед.
 ЛОКАЦИЈА 38 – Улица Зорана Радмиловића бр. 6, испред СТР „Уна 6”.
 Објекат 1 – расхладна витрина.
 Објекат 2 – конзерватор за сладолед.
 ЛОКАЦИЈА 39 – Прешевска улица бр. 24, испред СТР „Степенице 1”.
 Објекат 1 – расхладна витрина.
 Објекат 2 – конзерватор за сладолед.
 ЛОКАЦИЈА 40 – Прешевска улица бр. 48, испред ЗТР „Лелла 13”.
 Објекат 1 – расхладна витрина.
 Објекат 2 – конзерватор за сладолед.
 ЛОКАЦИЈА 41 – Прешевска улица, код улаза у зграду КБЦ „Звездара”, плато, уз киоск „Футура плус”.
 Објекат 1 – расхладна витрина.
 ЛОКАЦИЈА 42 – Улица Браће Срњић, окретница тролејбуса, острво, уз киоск „Штампа систем”.
 Објекат 1 – расхладна витрина.
 ЛОКАЦИЈА 43 – угао улице Заге Маливук и улице Велозара Косановића, испред зграде бр. 61, уз киоск „Футура плус”.
 Објекат 1 – расхладна витрина.
 ЛОКАЦИЈА 44 – Улица Господара Вучића, окретница аутобуске линије 55, острво, уз киоск „Футура плус”.
 Објекат 1 – расхладна витрина.
 ЛОКАЦИЈА 45 – Византијска улица, испред зграде бр.57а, код окретнице аутобуске линије бр. 308 (насеље Велики мокри луг), уз киоск „Футура плус”.
 Објекат 1 – расхладна витрина.
 ЛОКАЦИЈА 46 – Улица Станислава Сремчевића бр. 8, испред СТР „Мини трговина”.
 Објекат 1 – расхладна витрина.
 Објекат 2 – конзерватор за сладолед.
 ЛОКАЦИЈА 47 – Голубачка улица бр. 6, испред ТР”Ана маркет”.
 Објекат 1 – конзерватор за сладолед.
 ЛОКАЦИЈА 48 – Улица Вељка Дугошевића бр. 19, испред „Charles” д.о.о.
 Објекат 1 – расхладна витрина.
 Објекат 2 – конзерватор за сладолед.
 ЛОКАЦИЈА 49 – Улица Михајла Тодоровића бр. 12г, испред мини маркета”Сјај”.
 Објекат 1 – расхладна витрина.
 Објекат 2 – конзерватор за сладолед.
 ЛОКАЦИЈА 50 – Улица Радојке Лакић бр. 15, испред ТР „Владисављевић”.
 Објекат 1 – расхладна витрина.
 Објекат 2 – конзерватор за сладолед.
 ЛОКАЦИЈА 51 – Улица Ђуке Динић бр. 9, испред ТР „Тим маркет”.
 Објекат 1 – расхладна витрина.
 Објекат 2 – конзерватор за сладолед.

Конзерватори за сладолед

Конзерватор за сладолед је типски, отворени покретни објекат, израђен од метала, димензија 70 x 140 x 75 cm, површине 0,98 m². Поставља га корисник непосредно као самостални објекат, користи у периоду од 15.марта до 15.новембра, у радном времену од 8–24 часа и уклања по истеку радног времена.

ЛОКАЦИЈА 1 – Булевар краља Александра, испред зграде бр.343.

Објекат 1 – конзерватор за сладолед.

ЛОКАЦИЈА 2 – Булевар краља Александра, испред зграде бр.488, окретница трамваја, ка Устаничкој улици.

Објекат 1 – конзерватор за сладолед.

ЛОКАЦИЈА 3 – Булевар краља Александра, испред зграде бр.488, окретница трамваја, ка пасажу.

Објекат 1 – конзерватор за сладолед.

ЛОКАЦИЈА 4 – Батутова улица, на углу са улицом Димитрија Туцовића, лево од улаза у Градску болницу.

Објекат 1 – конзерватор за сладолед.

ЛОКАЦИЈА 5 – Улица Слободанке Данке Савић, окретница аутобуса 46 и 55.

Објекат 1 – конзерватор за сладолед.

ЛОКАЦИЈА 6 – Улица устаничка код зграде бр. 170ж.

Објекат 1 – конзерватор за сладолед.

ЛОКАЦИЈА 7 – Улица устаничка код зграде бр. 194.

Објекат 1 – конзерватор за сладолед.

ЛОКАЦИЈА 8 – Улица устаничка код зграде бр. 197, почетна станица аутобуса 17 и 31.

Објекат 1 – конзерватор за сладолед.

ЛОКАЦИЈА 9 – Улица устаничка код зграде бр. 197а, почетна станица аутобуса 17 и 31.

Објекат 1 – конзерватор за сладолед.

ЛОКАЦИЈА 10 – Улица устаничка код зграде бр. 244.

Објекат 1 – конзерватор за сладолед.

ЛОКАЦИЈА 11 – Улица устаничка код зграде бр. 250.

Објекат 1 – конзерватор за сладолед.

ЛОКАЦИЈА 12 – Улица Вјекослава Ковача, на углу са Булеваром краља Александра, испред пијаце.

Објекат 1 – конзерватор за сладолед.

ЛОКАЦИЈА 13 – Улица браће Срњић, окретница тролејбуса бр. 29.

Објекат 1 – конзерватор за сладолед.

ЛОКАЦИЈА 14 – Северни булевар, код зграде бр. 176.

Објекат 1 – конзерватор за сладолед.

ЛОКАЦИЈА 15 – Улица Миријевски венац, плато између зграда бр. 18–20.

Објекат 1 – конзерватор за сладолед.

ЛОКАЦИЈА 16 – Улица Мите Ружића, код зграде бр. 2.

Објекат 1 – конзерватор за сладолед.

Апарати за кокице

Апарат за кокице је отворени покретни објекат, израђен од метала и стакла, димензија 80 x 120 x 160 cm, површине 0,96 m². Поставља га корисник непосредно као самостални објекат са припадајућом слободном површином од 1.0 m², користи током целе године у радном времену од 8–24 часа и уклања по истеку радног времена.

ЛОКАЦИЈА 1 – Устаничка улица, испред зграде бр. 194.

Објекат 1 – апарат за кокице.

ЛОКАЦИЈА 2 – Булевар краља Александра, код зграде бр. 174.

Објекат 1 – апарат за кокице.

ЛОКАЦИЈА 3 – Булевар краља Александра, код зграде бр. 1976.

Објекат 1 – апарат за кокице.

ЛОКАЦИЈА 4 – Булевар краља Александра бр. 488, окретница трамваја.

Објекат 1 – апарат за кокице.

Колица за продају брзе хране

Колица за продају брзе хране је отворени лако покретни објекат, израђен од метала, димензија 80 x 120 x 90/190 cm и површине 0,96 m². Поставља га корисник непосредно као самостални објекат, користи током целе године у

радном времену од 8–24 часа и уклања по истеку радног времена. Објекат се у току радног времена задржава на за то одређеним местима са припадајућом слободном површином од 1.0 m². Продаја брзе хране врши се у складу са одредбама става 1, 2 и 3 члана 65. Закона о туризму („Службени гласник РС”, број 36/09) и другим позитивним прописима којима је регулисан промет прехранбених производа.

ЛОКАЦИЈА 1 – Булевар краља Александра, код зграде бр. 83а.

Објекат 1 – колица за продају брзе хране.

ЛОКАЦИЈА 2 – угао Улице Милоша Зечевића и Булеvara краља Александра, код зграде бр. 201, тротоар.

Објекат 1 – колица за продају брзе хране.

Ротациони сталци за продају штампе

Ротациони сталак за продају штампе је отворени лако покретни објекат, израђен од метала, пречника 80 cm, висине 180 cm и површине 0,50 m². Поставља га корисник непосредно као самостални објекат са припадајућом слободном површином од 1.0 m², користи током целе године у радном времену од 8–24 часа и уклања по истеку радног времена.

ЛОКАЦИЈА 1 – Булевар краља Александра, код зграде бр. 206.

Објекат 1 – ротациони сталак за продају штампе

Овим планом утврђено је постављање укупно 102 покретна привремена објекта, и то:

- Конзерватори за сладолед уз малопродајне објекте – 30,
- Расхладне витрине уз малопродајне објекте – 49,
- Конзерватори за сладолед – 16,
- Апарати за кокице – 4,
- Ротациони сталак за продају штампе – 1,
- Колица за продају брзе хране – 2.

III. СПРОВОЂЕЊЕ ПЛАНА

Овај план сходно чл. 13. и 14. Одлуке о постављању тезги и других покретних привремених објеката („Службени лист града Београда”, бр. 31/02, 5/03, 11/05, 18/06, 61/09 и 24/10) спроводи градска општина Звездара.

Одобрење за постављање покретног објекта, односно коришћење места утврђеног овим планом, издаје организациона јединица Градске општине Звездара надлежна за комуналне послове, и оно садржи ситуациону разраду места постављања (1:100 или 1:50) и приказ објекта техничким описом и изгледом (технички цртеж, фотографија, рекламни проспект), на који је дата сагласност од стране Секретаријата за урбанизам и грађевинске послове, Секретаријата за саобраћај, а код простора од културно-историјског значаја, који су проглашени за културно добро, и Завода за заштиту споменика културе града Београда.

IV. ЗАВРШНЕ ОДРЕДБЕ

Елаборат Плана садржи текстуални и графички део.

Текстуални део: I ОПШТЕ ОДРЕДБЕ

II ЛОКАЦИЈЕ И ОБЈЕКТИ

III СПРОВОЂЕЊЕ ПЛАНА

Графички део: 1 – ПРЕГЛЕДНА КАРТА ЛОКАЦИЈА 1:5 000

Овај план ступа на снагу осмог дана по објављивању у „Службеном листу града Београда”, са роком важења од две године.

Скупштина града Београда

Број 353-248/11-С, 11. априла 2011. године

Председник
Александар Антић, с. р.

Скупштина града Београда на седници одржаној 11. априла 2011. године, на основу члана 12. став 1. тачка 11. и члана 25. став 6. Закона о главном граду („Службени гласник РС”, број 129/07), члана 31. став 1. тачка 12. и члана 53. став 6. Статута града Београда („Службени лист града Београда”, бр. 39/08 и 6/10) и члана 25. Пословника Скупштине града Београда („Службени лист града Београда”, бр. 15/09, 14/10 и 32/10), донела је

РЕШЕЊЕ

О ИЗБОРУ ЧЛАНА ГРАДСКОГ ВЕЋА ГРАДА БЕОГРАДА

1. Бира се за члана Градског већа града Београда, Наташа Милошевић, дипл. социјални радник.

2. Ово решење објавити у „Службеном листу града Београда”.

Скупштина града Београда

Број 112–63/11–С, 11. април 2011. године

Председник
Александар Антић, с. р.

Скупштина града Београда на седници одржаној 11. априла 2011. године, на основу чл. 31. и 60. Статута града Београда („Службени лист града Београда”, бр. 39/08 и 6/10) и члана 28. Пословника Скупштине града Београда („Службени лист града Београда”, бр. 15/09, 14/10 и 32/10), донела је

РЕШЕЊЕ

О УТВРЂИВАЊУ ПРЕСТАНКА ФУНКЦИЈЕ ЧЛАНУ ГРАДСКОГ ВЕЋА ГРАДА БЕОГРАДА

1. Утврђује се престанак функције члану Градског већа града Београда Даријану Михајловићу, због подношења оставке.

2. Ово решење објавити у „Службеном листу града Београда”.

Скупштина града Београда

Број 118-64/11-С, 11. април 2011. године

Председник
Александар Антић, с. р.

Скупштина града Београда на седници одржаној 11. априла 2011. године, на основу члана 12. став 1. тачка 11. и члана 25. став 6. Закона о главном граду („Службени гласник РС”, број 129/07), члана 31. став 1. тачка 12. и члана 53. став 6. Статута града Београда („Службени лист града Београда”, бр. 39/08 и 6/10) и члана 25. Пословника Скупштине града Београда („Службени лист града Београда”, бр. 15/09, 14/10 и 32/10), донела је

РЕШЕЊЕ

О ИЗБОРУ ЧЛАНА ГРАДСКОГ ВЕЋА ГРАДА БЕОГРАДА

1. Бира се за члана Градског већа града Београда, Весна Марјановић, дипл. правник.

2. Ово решење објавити у „Службеном листу града Београда”.

Скупштина града Београда
Број 112–65/11–С, 11. април 2011. године

Председник
Александар Антић, с. р.

Скупштина града Београда, на седници одржаној 12. априла 2011. године, на основу члана 93. Закона о локалној самоуправи („Службени гласник РС”, број 129/07), члана 3. Одлуке о утврђивању назива улица и тргова на територији града Београда („Службени лист града Београда”, бр. 7/94, 16/96, 3/00, 3/01 и 12/04) и члана 31. тачка 21. Статута града Београда („Службени лист града Београда”, бр. 39/08 и 6/10), донела је

РЕШЕЊЕ

О ПРОМЕНИ НАЗИВА УЛИЦА НА ТЕРИТОРИЈИ ГРАДСКИХ ОПШТИНА: ВОЖДОВАЦ, ПАЛИЛУЛА, САВСКИ ВЕНАЦ

I. Именују се улице, и то:

Вождовац

1. Улици на територији КО Кумодраж, на општини Вождовац, одређује се назив Улица клинска, почиње од улице Браће Јерковић и паралелна са Дукатском улицом;

Палилула

2. Улица Павла Ивића – Борча, насеље Преток, улица управна на Кикиндску, а паралелна са улицом Јована Текелије;

3. Улица Васе Мијатовића – Борча, насеље Преток, управна на Кикиндску између улица Бијељинске и Рогачичке;

4. Улица Драгослава Андрића – Борча, насеље Гувно, управна на улицу Михаила Петровића код кућног броја 66, а паралелна са улицом Каранском;

5. Улица Живојина Павловића – Борча, улица управна на улицу Ефеску, а паралелна са Овчанским путем;

6. Улица Тихомира Огњанова – Борча, управна на улицу Дичинску, код кућног броја 9, паралелна са улицом Ивана Галеба;

7. Улица Канадска – Вишњичка бања, улица управна на Сланачки пут, друга паралелна са улицом Дрварске чесме;

8. Улица Бранислава Циге Јеренића – Борча, управна на улицу Овчански пут, а паралелна са улицом Морејском;

9. Улица Пала Телекија – Борча, улица управна на улицу Растка Немањића, између улица Љубомира Клериха и Јована Златоустог;

10. Улица Жарка Петровића – Борча, улица управна на улицу Лотоса, код броја 18;

11. Улица Војислава деспотова – Борча, управна на улицу Овчански пут, паралелна и испред улице Драговићке 18;

12. Улица Николаеа Јорге – Борча, улица управна на улицу Куманичку, паралелна са улицом Попова бара Нова 308;

13. Улица Стевана Шалајића – управна на улицу Пут за Црвенку, стари назив Пут за Црвенку VII прилаз;

14. Улица Лужничка – Борча, улица управна на улицу Зрењанински пут код броја 131, паралелна са Улицом народног фронта, а спаја улицу Зрењанински пут у улицу Борчанских жртава 1914;

15. Плато Слободана Јовановића испред Правног факултета;

Савски венац

16. Улици Баје Пивљанина 3 део, у насељу Лисичји поток одређује се назив Диане Будисављевић.

II. Ово решење објавити у „Службеном листу града Београда”.

Скупштина града Београда
Број 015-254/11-С, 12. априла 2011. године

Председник
Александар Антић, с. р.

Скупштина града Београда на седници одржаној 12. априла 2011. године, на основу члана 93. Закона о локалној самоуправи („Службени гласник РС”, број 129/07), члана 3. Одлуке о утврђивању назива улица и тргова на територији града Београда („Службени лист града Београда”, бр. 7/94, 16/96, 3/00, 3/01 и 12/04) и члана 31. тачка 21. Статута града Београда („Службени лист града Београда”, бр. 39/08 и 6/10), донела је

РЕШЕЊЕ

О ДОДЕЛИ НАЗИВА УЛИЦА НА ТЕРИТОРИЈИ ГРАДСКЕ ОПШТИНЕ НОВИ БЕОГРАД

I. Додељују се називи улица, и то:

Нови Београд

1. Улици трећој паралелно са Улицом Илије Босиља одређује се назив: Улица белфортска;

2. Улици другој паралелно са Улицом Илије Босиља одређује се назив: Улица Ксантија;

3. Улици првој десно од Улице Владимира Погачића коју спаја са улицом Универзијаде одређује се назив: Улица сајцијска;

4. Улици другој десно од Сурчинског пута одређује се назив: Улица казанцијска;

5. Улици четвртој десно од Сурчинског пута одређује се назив: Улица столарска;

6. Улици седмој десно од Сурчинског пута одређује се назив: Улица опанчарска;

7. Улици шестој десно од Сурчинског пута одређује се назив: Улица књиговезачка;

8. Улици четрнаестој лево од Сурчинског пута одређује се назив: Улица пекарска;

9. Улици деветој десно од Сурчинског пута одређује се назив: Улица савских аласа;

10. Улици осмој десно од Сурчинског пута одређује се назив: Улица лађарска;

11. Улици десетој десно од Сурчинског пута одређује се назив: Улица бачварска;

12. Улици једанаестој десно од Сурчинског пута одређује се назив: Улица вајарска;

13. Улици првој лево од Сурчинског пута одређује се назив: Улица зографска;

14. Улици петнаестој лево од Сурчинског пута одређује се назив: Улица обућарска;

15. Улици првој паралелно са улицом Жртава бомбардовања одређује се назив: Улица кројачка;

16. Улици првој паралелно са Кројачком одређује се назив: Улица токарска;

17. Улици другој паралелно са Кројачком одређује се назив: Улица јорганцијска;

18. Улици трећој паралелно са Кројачком одређује се назив: Улица ткачка;
19. Улици четвртој паралелно са Кројачком одређује се назив: Улица колачарска;
20. Улици петој паралелној са Кројачком одређује се назив: Улица дуборезачка;
21. Улици шестој паралелно са Кројачком одређује се назив: Улица везиљска;
22. Улици седмој паралелно са Кројачком одређује се назив: Улица грнчарска;
23. Улици четвртој лево од Сурчинског пута одређује се назив: Улица јувелирска;
24. Улици другој лево од Сурчинског пута одређује се назив: Улица косачка;
25. Улици првој десно од улице Новобеоградских градитеља одређује се назив: Улица пчеларска;
26. Улици првој паралелно (у правцу Сурчина) са Рембрантовом одређује се назив: Улица берачка;
27. Улици шеснаестој лево од Сурчинског пута одређује се назив: Улица јеврејских жртава;
28. Улици првој паралелно са Сурчинском и управној на улици Универзијаде одређује се назив: Улица жртава бомбардовања;
29. Улици петој десно од сурчинског пута одређује се назив: Улица ромских жртава;
30. Улици првој паралелно са улицом Јурија Гагарина (према Бежанији) одређује се назив: Улица европска;
31. Улици другој паралелно са улицом Јурија Гагарина (према Бежанији) одређује се назив: улица јапанска;
32. Улици једанаестој лево од Сурчинског пута одређује се назив: Улица италијанска;
33. Улици деветој лево од Сурчинског пута одређује се назив: Улица шпанска;
34. Улици десетој лево од Сурчинског пута одређује се назив: Улица чешка;
35. Улици осмој лево од Сурчинског пута одређује се назив: Улица словачка;
36. Улици тринаестој лево од Сурчинског пута одређује се назив: Улица кипарска;
37. Улици дванаестој лево од Сурчинског пута одређује се назив: Улица Швејкова;
38. Улици петој лево од Сурчинског пута одређује се назив: Улица пролећног цвећа;
39. Улици седмој лево од Сурчинског пута одређује се назив: Улица сремскокарловачка;
40. Улици (новој саобраћајници) која спаја улицу Јурија Гагарина са Булеваром црвене армије и пролази ободом насеља Белвил одређује се назив: Улица Марка Христића;
41. Улици првој десно од улице Омладинских бригада према центру Новог Београда одређује се назив: Улица Уроша Мартиновића;
42. Улици која почиње од голубиначке (старо насеље Ледине) и иде паралелно са Сурчинском одређује се назив: Улица новобеоградских градитеља;
43. Улици другој паралелно од улице Сурчински пут и управној са улицом Паула Клеа одређује се назив: Улица Владимира Погачића;
44. Улици другој десно од улице Новобеоградских градитеља и иде до Сурчинске улице одређује се назив: Улица 11. априла;
45. Улици првој паралелно (са леве стране) са улицом Сурчински пут одређује се назив: Улица Универзијаде;
46. Улици првој паралелно (према Сурчину) од улице „Руског пилота” одређује се назив: Улица Вили Бранта;
47. Улици првој паралелно са улицом Илије Босиља одређује се назив: Улица Орсона Велса;
48. Улици која се налази између улица Вилија Бранта и Константина Данила и паралелна са њима одређује се назив: Улица Адама Богосављевића;
49. Улици другој паралелно од улице Пастернакове одређује се назив: Улица лончарска;
50. Улици првој десно од новоименоване улице Уроша Мартиновића, пролази поред постојеће руске школе одређује се назив: Улица Рјепинова;
51. Улици управној на улици Густава Климта одређује се назив: Улица Казимира Маљевића;
52. Улици другој лево од улице Сурчинске после „старог насеља” у Лединама у правцу улице Берачке одређује се назив: Улица Ван Гога;
53. Улици трећој лево од улице Сурчинске после „старог насеља” у Лединама паралелна са претходном одређује се назив: Улица Рубенсова;
54. Улици четвртој лево од улице Сурчинске после „старог насеља” у Лединама паралелна са претходном одређује се назив: Улица ојачарска;
55. Улици другој лево од Берачке и паралелна са Пастернаковом одређује се назив: Улица Бохумила Храбала;
56. Улици првој десно (односно управној на њу) од улице Константина Данила одређује се назив: Улица Албрехта Дирера;
57. Улици првој паралелно са претходном одређује се назив: Улица Тицијанова;
58. Улици првој лево од улице Константина Данила одређује се назив: Улица Воденичарска;
59. Улици четвртој лево од Константина Данила између улица Едварда Мунка и Марка Шагала одређује се назив: Улица шеширџијска;
60. Улици првој паралелно са улицом Исака Сингера одређује се назив: Улица Браће Настасијевић;
61. Улици првој лево, управној на улици Новобеоградских градитеља одређује се назив: Улица Бране Петровића;
62. Улици другој лево, паралелно са претходном одређује се назив: Улица Николаја Берђајева;
63. Улици другој лево од Берачке улице одређује се назив: Улица Пастернакова;
64. Улици Четвртој паралелно од улице Албрехта Дирера одређује се назив: Улица Марка Шагала;
65. Улици шестој паралелно са улицом Албрехта Дирера одређује се назив: Улица Густава Климта;
66. Улици првој паралелно са улицом Тицијановом одређује се назив: Улица Едварда Мунка;
67. Улици петој паралелно од улице Албрехта Дирера одређује се назив: Улица Василија Кандинског;
68. Улици првој десно од улице Сурчински пут одређује се назив: Улица Паула Клеа;
69. Улици трећој лево од улице Новобеоградских градитеља одређује се назив: Улица Пола Гогена;
70. Улици која почиње од Сурчинске десно паралелној са улицом Христифора Жефаровића одређује се назив: Улица Тулуз-Лотрека;
71. Улици првој лево од Рембрантове одређује се назив: Улица Исака Сингера;
72. Улици другој лево од Рембрантове одређује се назив: Улица Тимочке Буне;
73. Улици трећој лево од Рембрантове одређује се назив: Улица Инђијска;
74. Улици четвртој лево од Рембрантове (и управна на ову) и спаја се са Берачком одређује се назив: Улица Рене Магрита;
75. Улици четвртој лево од улице Новобеоградских градитеља одређује се назив: Улица ливачка;

76. Улици петој лево од улице Новобеоградских гради-теља и паралелна са претходном одређује се назив: Улица Радомира Рељића;

77. Улици првој десно од улице Сурчинске, при крају „старог насеља” у Лединама одређује се назив: Улица Анри Матиса;

78. Улици између улица Анри Матиса и Рембрантове одређује се назив: Улица Андреја Тарковског;

79. Улици првој паралелно са претходном одређује се назив: Улица Рембрантова;

80. Улици првој десно од улице Сурчинске (на почетку Ледина) одређује се назив: Улица Илије Босиља;

81. Улици првој лево од Белфортске улице одређује се назив: Улица Христифора Жефаровића;

82. Улици трећој десно од улице Сурчински пут одређује се назив: Улица Јанка Брашића;

83. Улици трећој лево од улице Сурчински пут одређује се назив: Улица Александра Вуча;

84. Улици петој лево од улице Сурчинске после „старог насеља” у Лединама паралелна са Микеланђеловом одређује се назив: Улица Константина Данила;

85. Улици шестој лево од Сурчинског пута одређује се назив: Улица Томаса Мана.

II – Ово решење објавити у „Службеном листу града Београда”.

Скупштина града Београда

Број, 015-253/11-С, 12. априла 2011. године

Председник

Александар Антић, с. р.

Скупштина града Београда на седници одржаној 12. априла 2011. године, на основу члана 39. став 1. Закона о туризму („Службени гласник РС”, бр. 36/09 и 88/10), члана 4. Закона о јавним службама („Службени гласник РС”, бр. 42/91, 71/94 и 79/05), члана 20. Закона о локалној самоуправи („Службени гласник РС”, број 129/07), члана 12. став 1. тач. 7. и 8. Закона о главном граду („Службени гласник РС”, број 129/07) и члана 25. став 1. тачка 18. и члана 31. став 1. тач. 8. и 9. Статута града Београда („Службени лист града Београда”, бр. 39/08 и 6/10), донела је

РЕШЕЊЕ

О ИЗМЕНИ ОСНИВАЧКОГ АКТА ТУРИСТИЧКЕ ОРГАНИЗАЦИЈЕ БЕОГРАДА

1. У тачки 3. Решења о промени Решења о оснивању Туристичке организације Београда („Службени лист града Београда”, број 34/09), мења се став 1. и гласи:

„3. Делатност Туристичке организације Београда је:

84.13 Уређење пословања и допринос успешнијем пословању економије (туризам).”

2. Остале одредбе тачке 3. Решења о промени Решења о оснивању Туристичке организације Београда остају непромењене.

3. Ово решење објавити у „Службеном листу града Београда”.

Скупштина града Београда

Број, 020-258/11-С, 12. априла 2011. године

Председник

Александар Антић, с. р.

Скупштина града Београда на седници одржаној 12. априла 2011. године, на основу члана 12. став 1. тачка 8. Закона о главном граду („Службени гласник РС”, број 129/07), члана 31. став 1. тачка 9. Статута града Београда („Службени лист града Београда”, бр. 39/08 и 6/10) и тачке 10. Решења о промени Решења о оснивању Туристичке организације Београда („Службени лист града Београда”, број 34/09), донела је

РЕШЕЊЕ

О ДАВАЊУ САГЛАСНОСТИ НА ОДЛУКУ О ИЗМЕНИ И ДОПУНИ СТАТУТА ТУРИСТИЧКЕ ОРГАНИЗАЦИЈЕ БЕОГРАДА

1. Даје се сагласност на Одлуку о измени и допуни Статута Туристичке организације Београд, коју је усвојио Управни одбор Туристичке организације Београд на 31. седници одржаној 23. фебруара 2011. године (ТОБ бр. 449 од 1. марта 2011. године).

2. Ово решење објавити у „Службеном листу града Београда”.

Скупштина града Београда

Број, 110-259/11-С, 12. априла 2011. године

Председник

Александар Антић, с. р.

Скупштина града Београда на седници одржаној 12. априла 2011. године, на основу члана 12. став 1. тачка 8. Закона о главном граду („Службени гласник РС”, број 129/07) и члана 31. тачка 9. Статута града Београда („Службени лист града Београда”, бр. 39/08 и 6/10), а у вези са Законом о јавним службама („Службени гласник РС”, бр. 42/91, 71/94 и 79/05), донела је

РЕШЕЊЕ

О ДАВАЊУ САГЛАСНОСТИ НА СТАТУТ ЦЕНТРА ДЕЧЈИХ ЛЕТОВАЛИШТА И ОПОРАВИЛИШТА ГРАДА БЕОГРАДА

1. Даје се сагласност на Статут Центра дејчјих летовалишта и опоравилишта града Београда, који је донео Управни одбор Центра дејчјих летовалишта и опоравилишта града Београда, под бројем 1016, на седници одржаној 11. априла 2011. године.

2. Ово решење објавити у „Службеном листу града Београда”.

Скупштина града Београда

Број, 110-260/11-С, 12. априла 2011. године

Председник

Александар Антић, с. р.

Скупштина града Београда на седници одржаној 11. априла 2011. године, на основу члана 31. Статута града Београда („Службени лист града Београда”, бр. 39/08 и 6/10) и члана 4. Одлуке о сталној манифестацији у области спорта од значаја за град Београд („Службени лист града Београда”, бр. 24/03, 30/03 и 2/04), донела је

РЕШЕЊЕ

О ИМЕНОВАЊУ ОРГАНИЗАЦИОНОГ ОДБОРА СТАЛНЕ МАНИФЕСТАЦИЈЕ У ОБЛАСТИ СПОРТА ОД ЗНАЧАЈА ЗА ГРАД БЕОГРАД – МАРАТОН

1. Именује се Организациони одбор сталне манифестације у области спорта од значаја за град Београд – Маратон на период од две године, у саставу:

за председника:

– Александар Шапић, помоћник градоначелника града Београда,

за чланове:

- Мирослав Чучковић, члан Градског већа,
 - Аца Ковачевић, секретар Секретаријата за спорт и омладину,
 - Немања Радовић, помоћник секретара Секретаријата за спорт и омладину,
 - Мира Глишић Симић, генерални директор листа „Политика“,
 - Александар Тимофејев, генерални директор и главни одговорни уредник Јавног радиодифузног предузећа „Студио Б“,
 - Небојша Илић, председник Спортског савеза Београда,
 - Даниел Корица, генерални секретар Спортског савеза Србије,
 - Фрања Михалић, атлетски радник.
2. Ово решење објавити у „Службеном листу града Београда“.

Скупштина града Београда

Број, 112-67/11-С, 11. априла 2011. године

Председник
Александар Антић, с. р.

Скупштина града Београда на седници одржаној 11. априла 2011. године, на основу члана 31. Статута града Београда („Службени лист града Београда“, бр. 39/08 и 6/10) и члана 10. Одлуке о сталној манифестацији у области спорта од значаја за град Београд („Службени лист града Београда“, бр. 24/03, 30/03 и 2/04), донела је

РЕШЕЊЕ

О ИМЕНОВАЊУ ИЗВРШНОГ ОДБОРА СТАЛНЕ МАНИФЕСТАЦИЈЕ У ОБЛАСТИ СПОРТА ОД ЗНАЧАЈА ЗА ГРАД БЕОГРАД – МАРАТОН

1. Именује се Извршни одбор сталне манифестације у области спорта од значаја за град Београд – Маратон на период од две године, у саставу:

- за председника:
 - Жељко Ожеговић, члан Градског већа,
- за чланове:
 - Зоран Алимпић, заменик председника Скупштине града Београда,
 - Јован Шурбатовић, председник Атлетског савеза Београда,
 - Горан Алексић, члан Градског већа,
 - Радован Драшкић, директор ЈКП „Зеленило Београд“,
 - Милутин Штрбић, директор ЈКП „Београд пут“,
 - Цвијо Бабић, генерални директор ЈКП „Београдски водовод и канализација“,
 - Милета Радојевић, в.д. директора ГСП „Београд“,
 - Предраг Петровић, секретар Секретаријата за комуналне и стамбене послове,
 - Рената Милић Радујко, секретар Секретаријата за финансије,
 - Љиљана Јовчић, секретар Секретаријата за дејчу заштиту,
 - Дејан Протић, директор Службе за информисање,
 - Лазар Одановић, помоћник шефа Кабинета градоначелника,
 - Драган Томашевић, председник Савеза за организовање школских спортских такмичења,
 - Дарко Главаш, начелник Одељења за праћење, координацију и управљање пројектима,
 - Страхиња Секулић, градски јавни правобранилац,

- Љубиша Мајсторовић, начелник Управе за ванредне ситуације града Београда, МУП Републике Србије,
 - Новица Тодосијевић, самостални стручни сарадник у Секретаријату за спорт и омладину,
 - Драган Ђирић, самостални стручни сарадник у Секретаријату за спорт и омладину.
2. Ово решење објавити у „Службеном листу града Београда“.

Скупштина града Београда

Број, 112-68/11-С, 11. априла 2011. године

Председник
Александар Антић, с. р.

Заменик градоначелника града Београда, 5. априла 2011. године, на основу члана 28. став 2. Закона о култури („Службени гласник РС“, број 72/09), члана 23. став 2. и члана 24. тачка 6. Закона о главном граду („Службени гласник РС“, број 129/07) и члана 51. став 2. и члана 52. тачка 9. Статута града Београда („Службени лист града Београда“, број 39/08), донео је

РЕШЕЊЕ

О ДАВАЊУ САГЛАСНОСТИ НА ПРАВИЛНИК О ОРГАНИЗАЦИЈИ И СИСТЕМАТИЗАЦИЈИ ПОСЛОВА ЗАВОДА ЗА ЗАШТИТУ СПОМЕНИКА КУЛТУРЕ ГРАДА БЕОГРАДА, ИЗ БЕОГРАДА, УЛ. КАЛЕМЕГДАН БР. 14

1. Даје се сагласност на Правилник о организацији и систематизацији послова Завода за заштиту споменика културе града Београда, који је донео директор дана 11. марта 2011. године.

2. Утврђује се да се послови, под ред. бр. од 1. до 42. – са једним извршиоцем, од 46. до 51. – са једним извршиоцем и од 55. до 58. – са једним извршиоцем, што чини укупно 52 посла са 52 извршиоца, финансирају из буџета града Београда.

Утврђује се да се послови, под ред. бр. од 43. до 45. – са једним извршиоцем и од 52. до 54. – са једним извршиоцем, што чини укупно 6 послова са 6 извршилаца, финансирају из сопствених прихода Завода за заштиту споменика културе града Београда.

3. Ово решење објавити у „Службеном листу града Београда“.

Заменик градоначелника града Београда

Број, 110-1398/11-Г-01, 5. априла 2011. године

Заменик градоначелника
Милан Кркобабић, с. р.

ПОКАЗАТЕЉ

РАСТА ПОТРОШАЧКИХ ЦЕНА У МАРТУ 2011. ГОДИНЕ

Завод за информатику и статистику обавештава кориснике да раст потрошачких цена у марту 2011. године износи 2,8% у односу на претходни месец.

Град Београд – Градска управа града Београда Завод за информатику и статистику

Број, 053- 03/11-XVII-01, 12. априла 2011. године

Директор
Слободан Карановић, с. р.

САДРЖАЈ

	Страна		Страна
Одлука о комуналном реду -----	1	План постављања привремених објеката на јавним површинама у Београду – подручје градске општине Младеновац -----	36
Одлука о постављању балон-хала спортске намене на територији града Београда -----	14	План постављања привремених објеката на јавним површинама у Београду – подручје градске општине Стари град -----	37
Одлука о изменама и допунама Одлуке о постављању пловних објеката на делу обале и воденог простора на територији града Београда -----	18	План постављања тезги и других покретних привремених објеката на јавним површинама у Београду – подручје градске општине Звездара -----	39
Одлука о изменама и допунама Одлуке о условима и начину постављања привремених објеката на јавним површинама у Београду -----	19	Решење о избору члана Градског већа града Београда -----	42
Одлука о измени Одлуке о условима и начину постављања тезги и других покретних привремених објеката -----	20	Решење о утврђивању престанка функције члана Градског већа града Београда -----	42
Одлука о допуни Одлуке о локалним административним таксама -----	20	Решење о избору члана Градског већа града Београда -----	42
Одлука о измени Одлуке о локалним комуналним таксама за територију града Београда -----	20	Решење о промени назива улица на територији градских општина Вождовац, Палилула и Савски венац -----	43
Одлука о измени и допуни Одлуке о јавном линијском превозу путника на територији града Београда -----	21	Решење о додели назива улица на територији градске општине Нови Београд -----	43
Одлука о измени и допуни Одлуке о правима у социјалној заштити Београда -----	21	Решење о измени оснивачког акта Туристичке организације Београда -----	45
Одлука о измени и допуни Одлуке о задужењу града Београда (о прихватању обавезе отплате дуга) у функцији подстицања грађевинске индустрије Републике Србије, а по пројектима које је кандидовао град Београд -----	22	Решење о давању сагласности на Одлуку о измени и допуни Статута Туристичке организације Београда -----	45
Одлука о подизању спомен-обележја Стевану Раичковићу -----	23	Решење о давању сагласности на Статут Центра дечјих летовалишта и опоравилишта града Београда -----	45
Одлука о подизању спомен обележја Лази Костићу -----	23	Решење о именовању Организационог одбора сталне манифестације у области спорта од значаја за град Београд – Маратон -----	45
Одлука о подизању спомен обележја Милутину Миланковићу -----	23	Решење о именовању Извршног одбора сталне манифестације у области спорта од значаја за град Београд – Маратон -----	46
Одлука о промени оснивачког акта Центра дечјих летовалишта и опоравилишта града Београда -----	24	Решење о давању сагласности на Правилник о организацији и систематизацији послова Завода за заштиту споменика културе града Београда, из Београда, Калемегдан 14 -----	46
План места за постављање пловила на делу обале и водног простора на територији града Београда (I фаза) -----	25	Показатељ раста потрошачких цена у марту 2011. године -----	46

„СЛУЖБЕНИ ЛИСТ ГРАДА БЕОГРАДА” продаје се у згради Скупштине града Београда, Трг Николе Пашића 6, приземље – БИБЛИОТЕКА, 3229-678, лок. 259

Преплата: телефон 7157-455, факс: 3376-344

**СЛУЖБЕНИ ЛИСТ
ГРАДА БЕОГРАДА**

Издавач Град Београд – Служба за информисање, Београд, Трг Николе Пашића бр. 6. Факс 3233-909. Текући рачун 840-742341843-24. Одговорни уредник РАДМИЛА ЈОСИПОВИЋ. Телефони: 3244-325, 3229-678, лок. 6242, 6247. Штампарија „Службени гласник”, Штампарија „Гласник”, Београд, Лазаревачки друм 15